


*Handwritten signature*

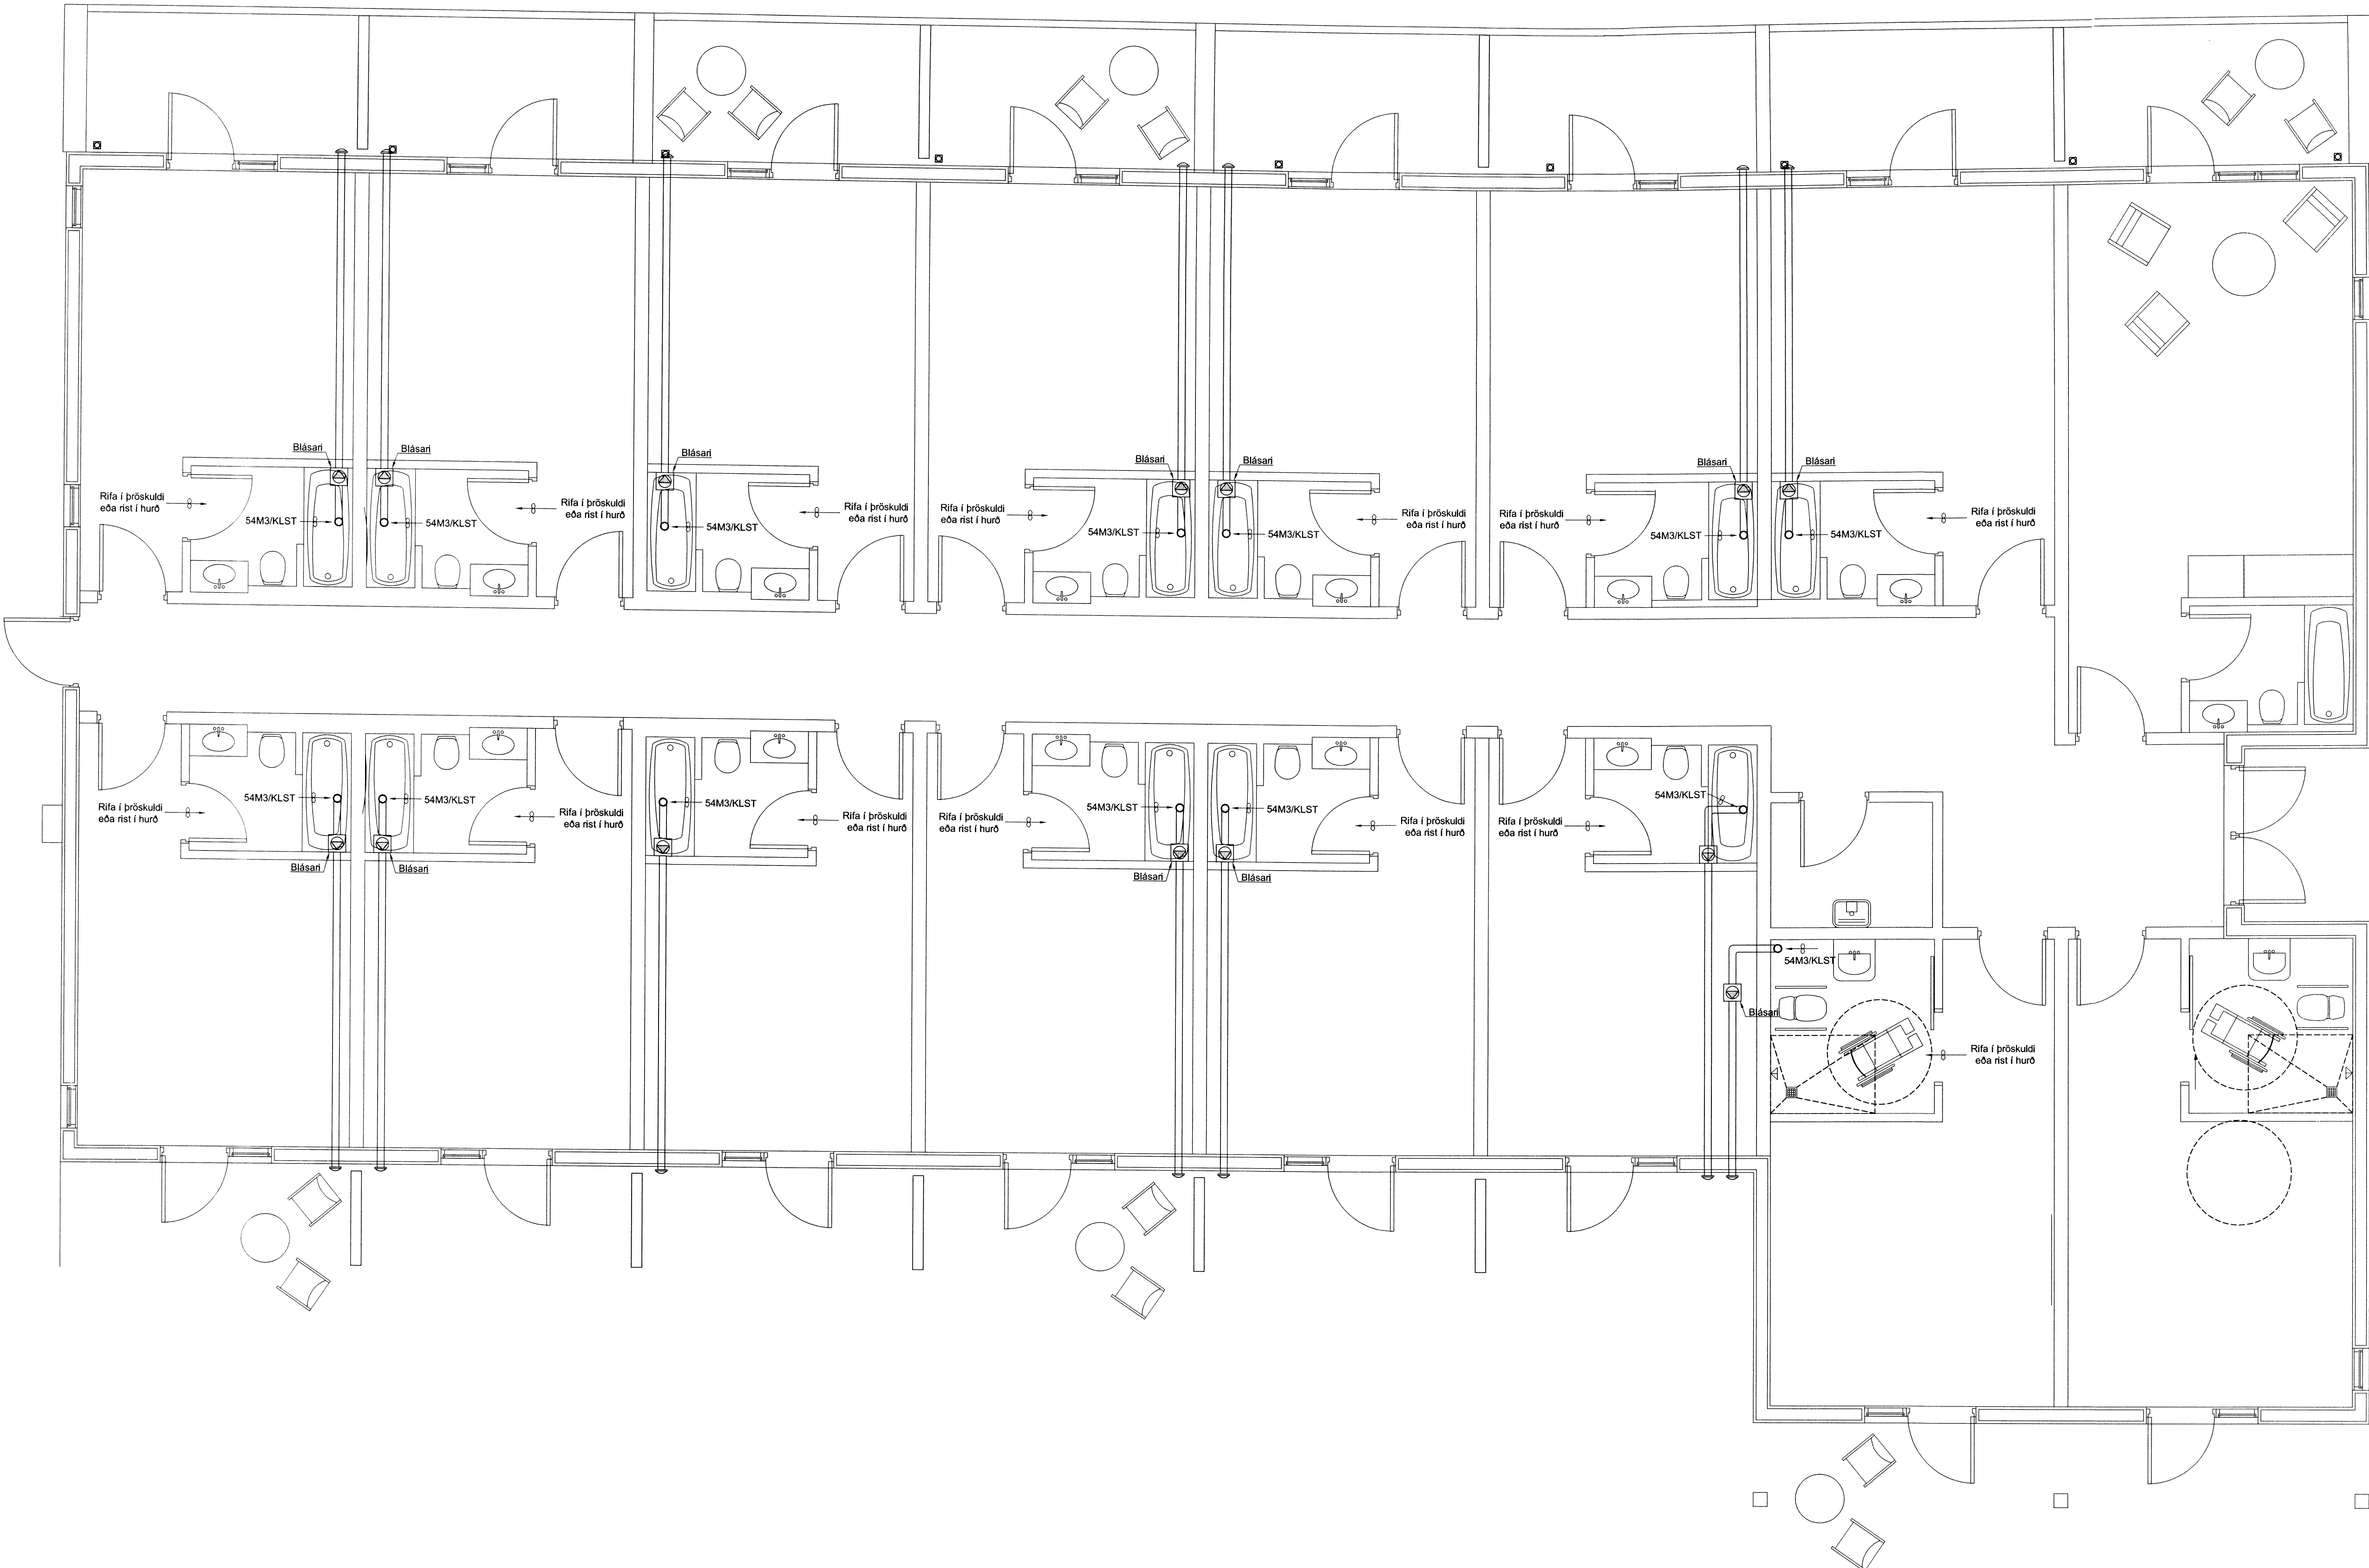


**LOFTRÆSING**

ALLIR STOKKAR INNAHÚSS SKULU VERA ÚR GALVANISERUÐU BLIKKI. UPPHENGJUR SKULU VERA ÚR ÖBRENANLEGU EFNI. GÆTA SKAL ÞESS AD EKKERT LOS SÉ Í FESTINGUM EÐA SAMSETNINGUM SEM GÆTI MYNDAÐ HÁVAÐA.  
KANTADIR STOKKAR SKULU LANGLÁSADIR MED PITTSBURG LÁS EN ÞVERSAMSKEYTTI MED FLÖNGSUM. ÞÉTTA SKAL SAMSKEYTTI MED ÞÉTTIBORÐA EÐA KITTI. SIVALIR STOKKAR SKULU SPÍRALLÁSADIR OG SETTIR SAMAN MED NIPPLUM. LÖGÐ ER ÁHERSLA Á ÞÉTTINGU STOKKA SÉ FRAMFYLGJÓT Í HVÍVETNA.  
INNTAKSSTOKKA SKAL EINANGRÁ MED 50MM STEINULL, ADRA STOKKA MED 25MM STEINULL OG SETJA ALFÓLIU UTAN UM ALLA STOKKA. ÞAR SEM BLÁSARAR ERU STAÐSETTIR, SKULU ÞEIR EINANGRADIR SEM BEST ÞANNIG AD SEM MINNST HLJÓÐ BERIST FRÁ ÞEIM.  
INNSOFS- OG ÚTBLÁSTURSRISTAR SKULU VERA VATNS- OG RAKAPÉTTAR.  
K=HÆÐARKÓTI

Afköst blásara:  
70m<sup>3</sup>/klst  
PST: 30 þa  
Hraðastýrður

SN

SN

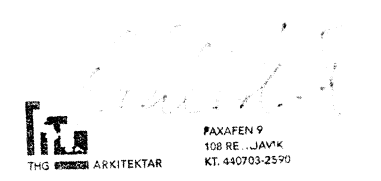

Nr.	Dags.	Breyting	Af
<p>STEFÁN GUÐMUNDSSON Hraungerði, 801 Selfoss Sími: 864-2621, Netfang: mor@simnet.is</p> <p><b>ÁSBORGIR 23</b> <b>GRÍMSN.- &amp; GRAFN.HR.</b></p> <p>LAGNIR LOFTRÆSING Á 1. HÆÐ GRUNNM. OG SKÝRINGAR</p>			
Teikn. SG	Hönnuður aðaluppð.		
Dags: 30.09.14	Mkv: 1:20/50	Nr: LR02	
Samþ.	Stefán Guðmunds. kt. 301171-4989		

5770