


Skipulags- og byggingarfulltrúi Uppsveita bs.
Yfirfarið
 07 SEPT. 2015
Rafn Gylfason
 Byggingarfulltrúi

SKÝRINGAR:

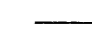

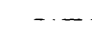

ALLAR LAGNIR ERU 100mm PVC, HALLI 20 %, MEST 300 %, NEMA ANNAD KOMI FRAM.
 LAGNIR OFAN GRUNNPLÖTU ERU ÚR PP (POLYPROPYLEN).
 ALLAR LAGNIR ERU MEÐ ÞAR TIL GERÐUM ÞÉTTIRINGJUM.
 UMHVERFIS LAGNIR Í JÖRÐ KOMI MINNST 150mm SANDLAG ER ÞJAPPIST. ÖLL NIÐURFÖLL ERU MEÐ VATNSLÁS.
 AD ÖÐRU LEYTI BER AD HAGA ALLRI VINNU SKV. ÍST 65 SVO OG FYRIRMÆLUM FRAMLEIÐENDA.

ATH.
 STAÐSETNINGU STÚTA FYRIR HREINLÆTISTÆKI Á TEIKNINGU MA AÐEINS Hafa TIL VIÐMIDUNAR, OG ÞARF AD YFIRFARA OG ADLAGA ÞEIM TÆKJUM SEM ENDANLEGA VERÐA VALIN.

 SÖKKUL OG INNTAKSGÖT.
 ALMENN STÆRÐ SÖKKULGATA ER 300x300mm.
 *ATH! ALLIR KÓTAR MIDAST VIÐ RENNSLISBOTN.

- SKAMMSTAFANIR:
- K = HÆDARKÓTAR
 - HL = HANDLAUG
 - SV = SKOLVASKUR
 - VS = VATNSSALERNI
 - ST = STÚTUR MEÐ LOKI UPP ÚR PLÖTU
 - HR = HREINSISTÚTUR MEÐ LOKI
 - EV = ELDHÚSVASKUR
 - UV = UPPVOTTAVÉL
 - PV = ÞVOTTAVÉL
 - PN = ÞAKRENNUNIDURFALL
 - BR = BRUNNUR
 - GSN = GÓLFNIÐURFALL DN70 MEÐ GEGNUMSTREYMI (1,8l/s)
 - GNS = GÓLFNIÐURFALL DN100 MEÐ "ÞURRLOKA" (EINSTREYMI)

ÖLL MÁL ERU Í mm NEMA ANNAD KOMI FRAM Á TEIKNINGUM.

- LÍNUGERÐIR Á TEIKNINGU:
-  SKÓLPLÖGN
 -  REGNVATNSLÖGN
 -  AFRENSLI HITAVEITU
 -  KALT VATN (HEIM/ÆÐ)

Ú2	07.04.14	GRG	Saunahúsi breytt
Ú1	12.07.12	GRG	Frumútgáfa
Útgáfa:	Dagsetn:	Af:	Skýring:

CEDRUS EHF.
 TEIKNI- OG VERKFRÆÐIÞJÓNUSTA
 MIDTUN 20, 800 SELFOSS, S: 482-1166
 WWW.CEDRUS@SIMNET.IS S: 863-3004

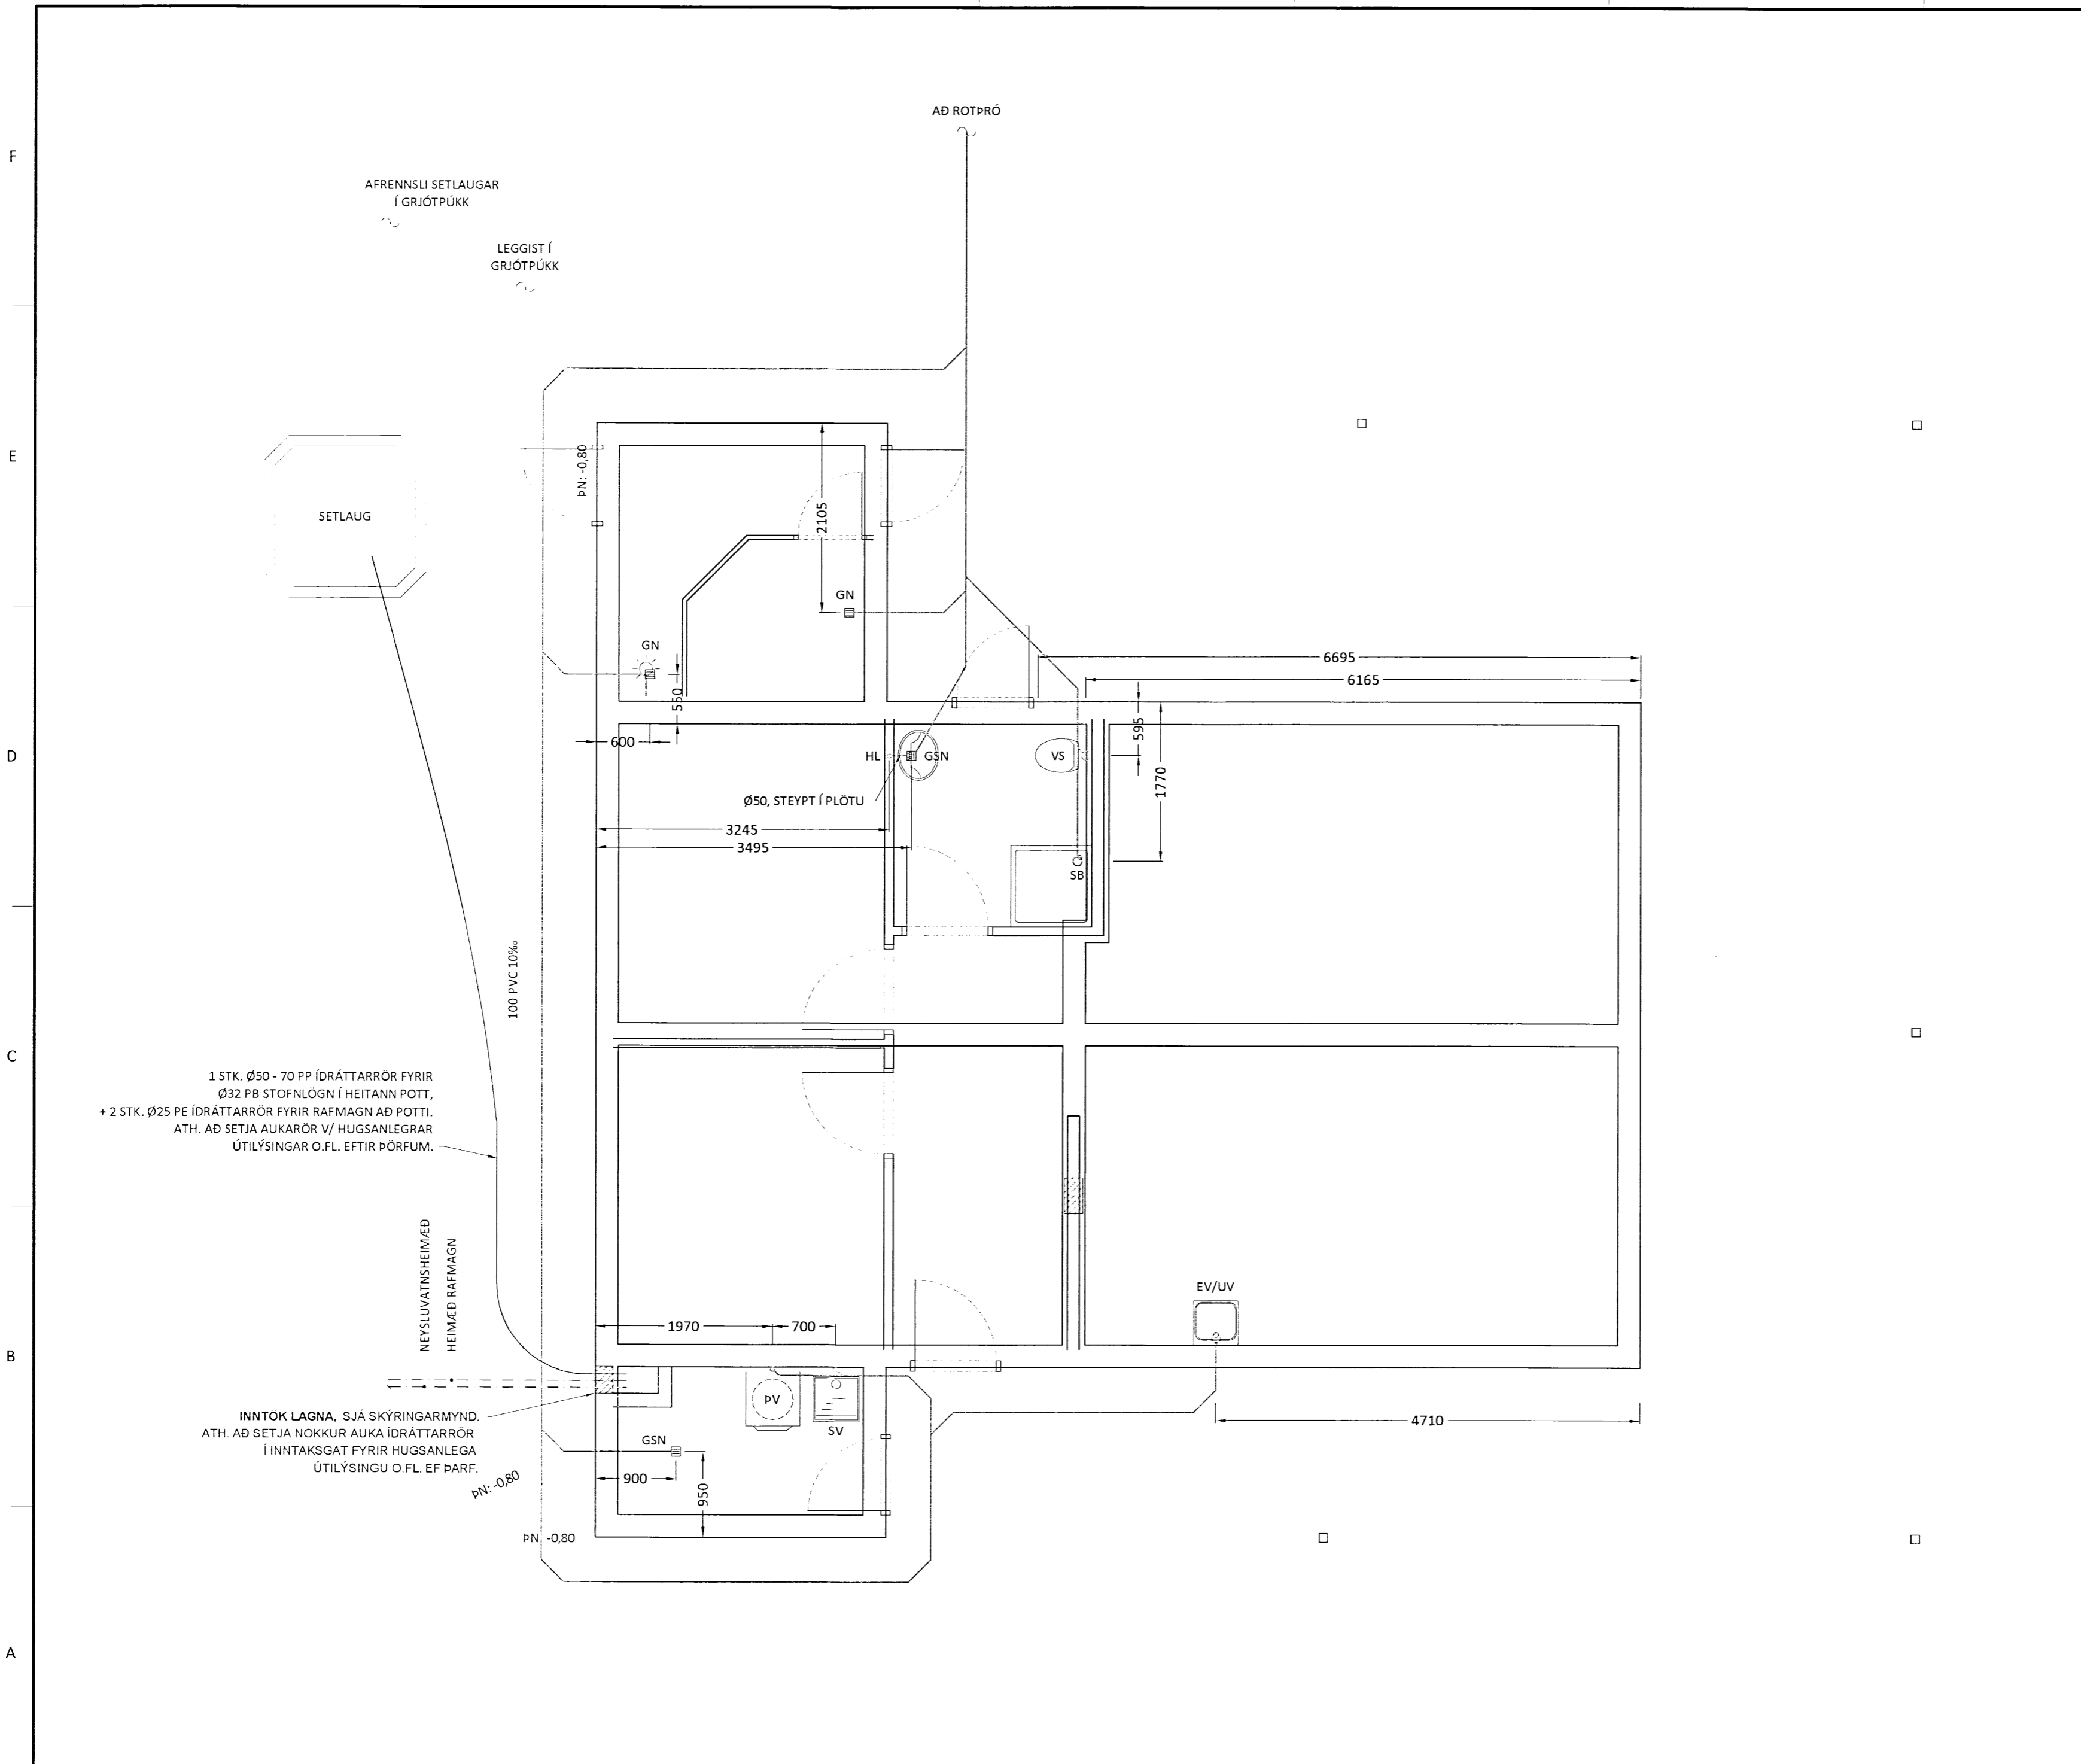
GRÖF
 801 Selfossi
 Fristundahús, mhl. 01

Teiknínúmer:
520-01

Lagnir:
 Grunnmynd frárennislagna
 Skýringar

Mælikvarði:
 1:50

Hannað:	Gísli Rafn Gylfason	Teiknað:	Gísli Rafn Gylfason
Dagsetning:	12.07.2012	Verknúmer:	12 004
Ábyrgðarm. og réttahafi:	Valur Arnarson	Frumstærð:	A2
			051073-5099



AFRENSLI SETLAUGAR
 Í GRJÓTPÚKK

LEGGIST Í
 GRJÓTPÚKK



1 STK. Ø50 - 70 PP ÍDRÁTTARRÖR FYRIR
 Ø32 PB STOFNLÖGN Í HEITANN POTT,
 + 2 STK. Ø25 PE ÍDRÁTTARRÖR FYRIR RAFMAGN AD POTTI.
 ATH. AD SETJA AUKARÖR V/ HUGSANLEGRAR
 ÚTILÝSINGAR O.FL. EFTIR ÞÖRFUM.

NEYSLUVATNSHEIMED
 HEIMED RAFMAGN

INNTÖK LAGNA, SJÁ SKÝRINGARMYND.
 ATH. AD SETJA NOKKUR AUKA ÍDRÁTTARRÖR
 Í INNTAKSGAT FYRIR HUGSANLEGA
 ÚTILÝSINGU O.FL. EF ÞARF.

PN: -0,80

PN: -0,80