
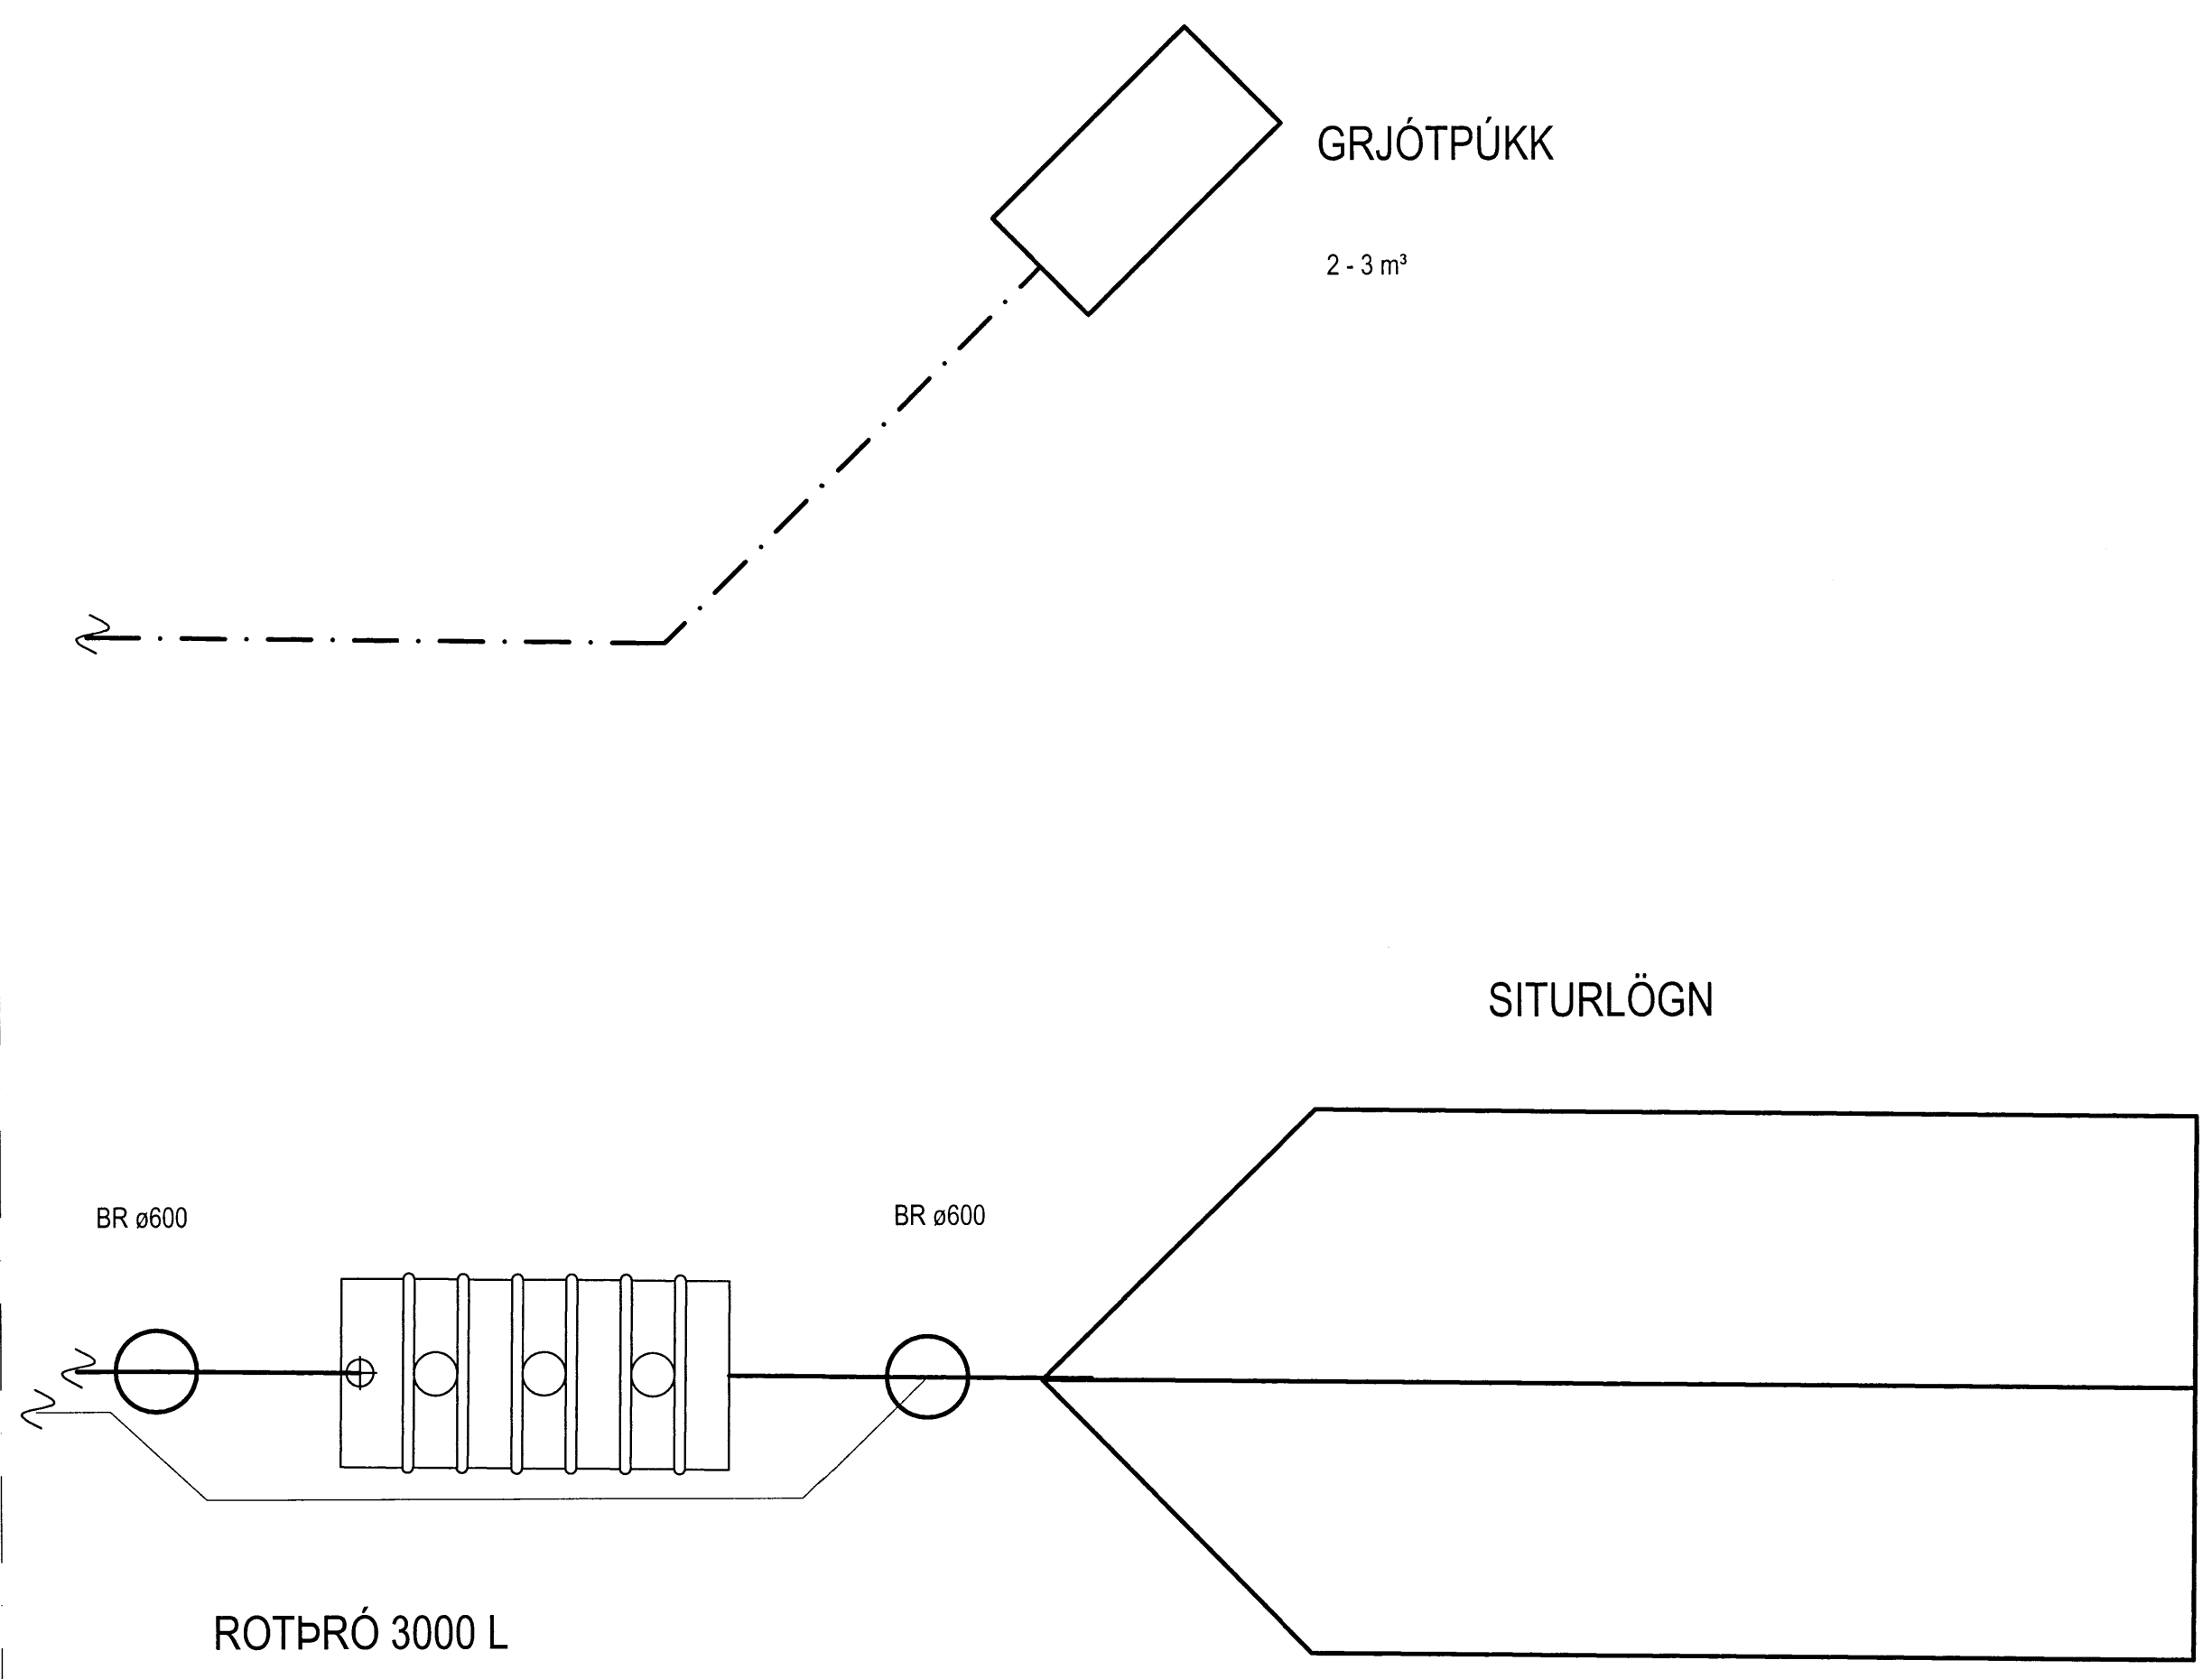


Skjalager og byggingarfræðingur  
 Várfarið  
 23 JULÍ 2015  
*Ólafur Guðmundsson*  
 Byggingarfræðingur

# Grunnmynd 1/50 Lagnir í jörð

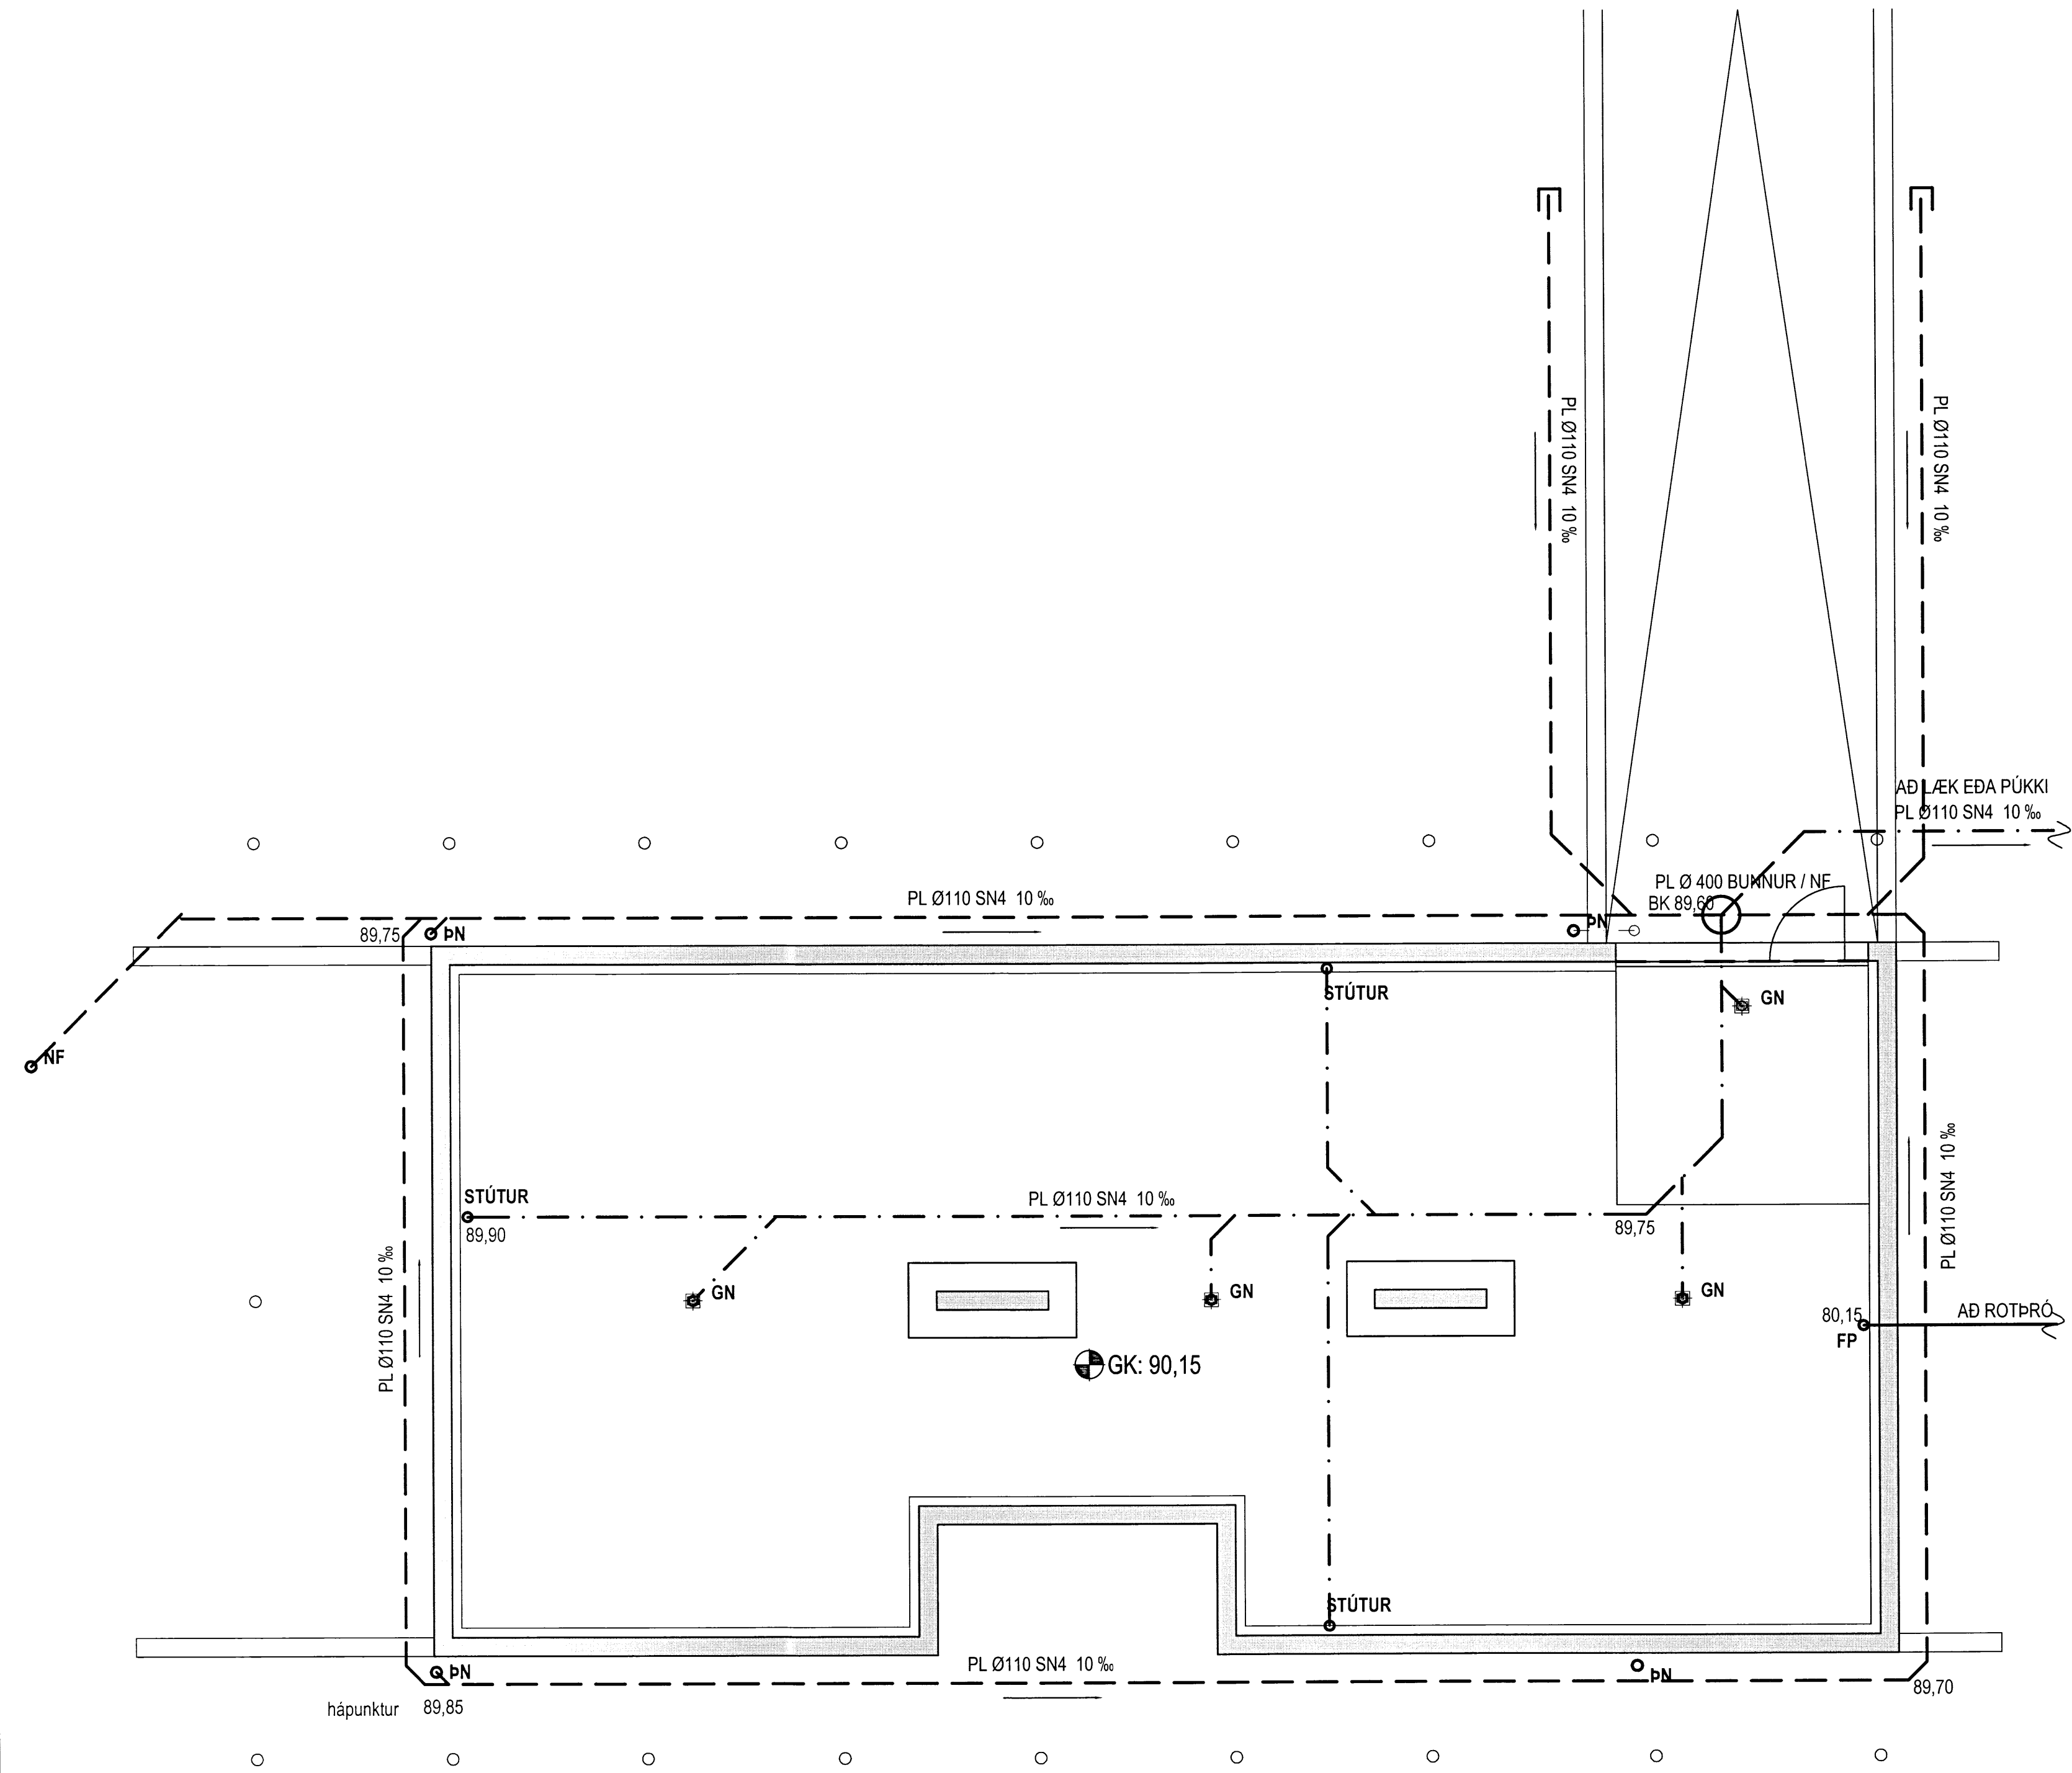


*Utan lóð 168174*

*Gestir Gæðslan 160657 4804*

|        |    |       |      |       |            |       |            |
|--------|----|-------|------|-------|------------|-------|------------|
| MANNA  | AB | TEKNA | AB   | MV    | 1/50, 1/20 | VERNR | V15-000    |
| SAMP   | AB | SARA  | XXXX | TEKNA |            |       |            |
| UTGIFA |    | DAGS  |      | MFN   |            | DAGS  | 03.07.2015 |
|        |    |       |      |       |            |       | P 01       |

**Útey 1 Bláskógabyggð**  
 Hita og Þrifalagnir  
 Lagnir í jörð  
 Skýringar



**VÍÐSJÁ**  
 VERKFRÆÐISTOFA FRV  
 TRYGGVAGATA 11, 101 REYKJAVÍK  
 Sími: 561 9040, NETFANG: vidsja@vidsja.is  
 www.vidsja.is