


Skjalas- og byggingarfræðingur  
Yfirfarið  
23 JULÍ 2015  
*Þórunn Þórunn*  
Byggingarfræðingur


# Grunnmynd 1/50 Lagnir við loft kjallara.

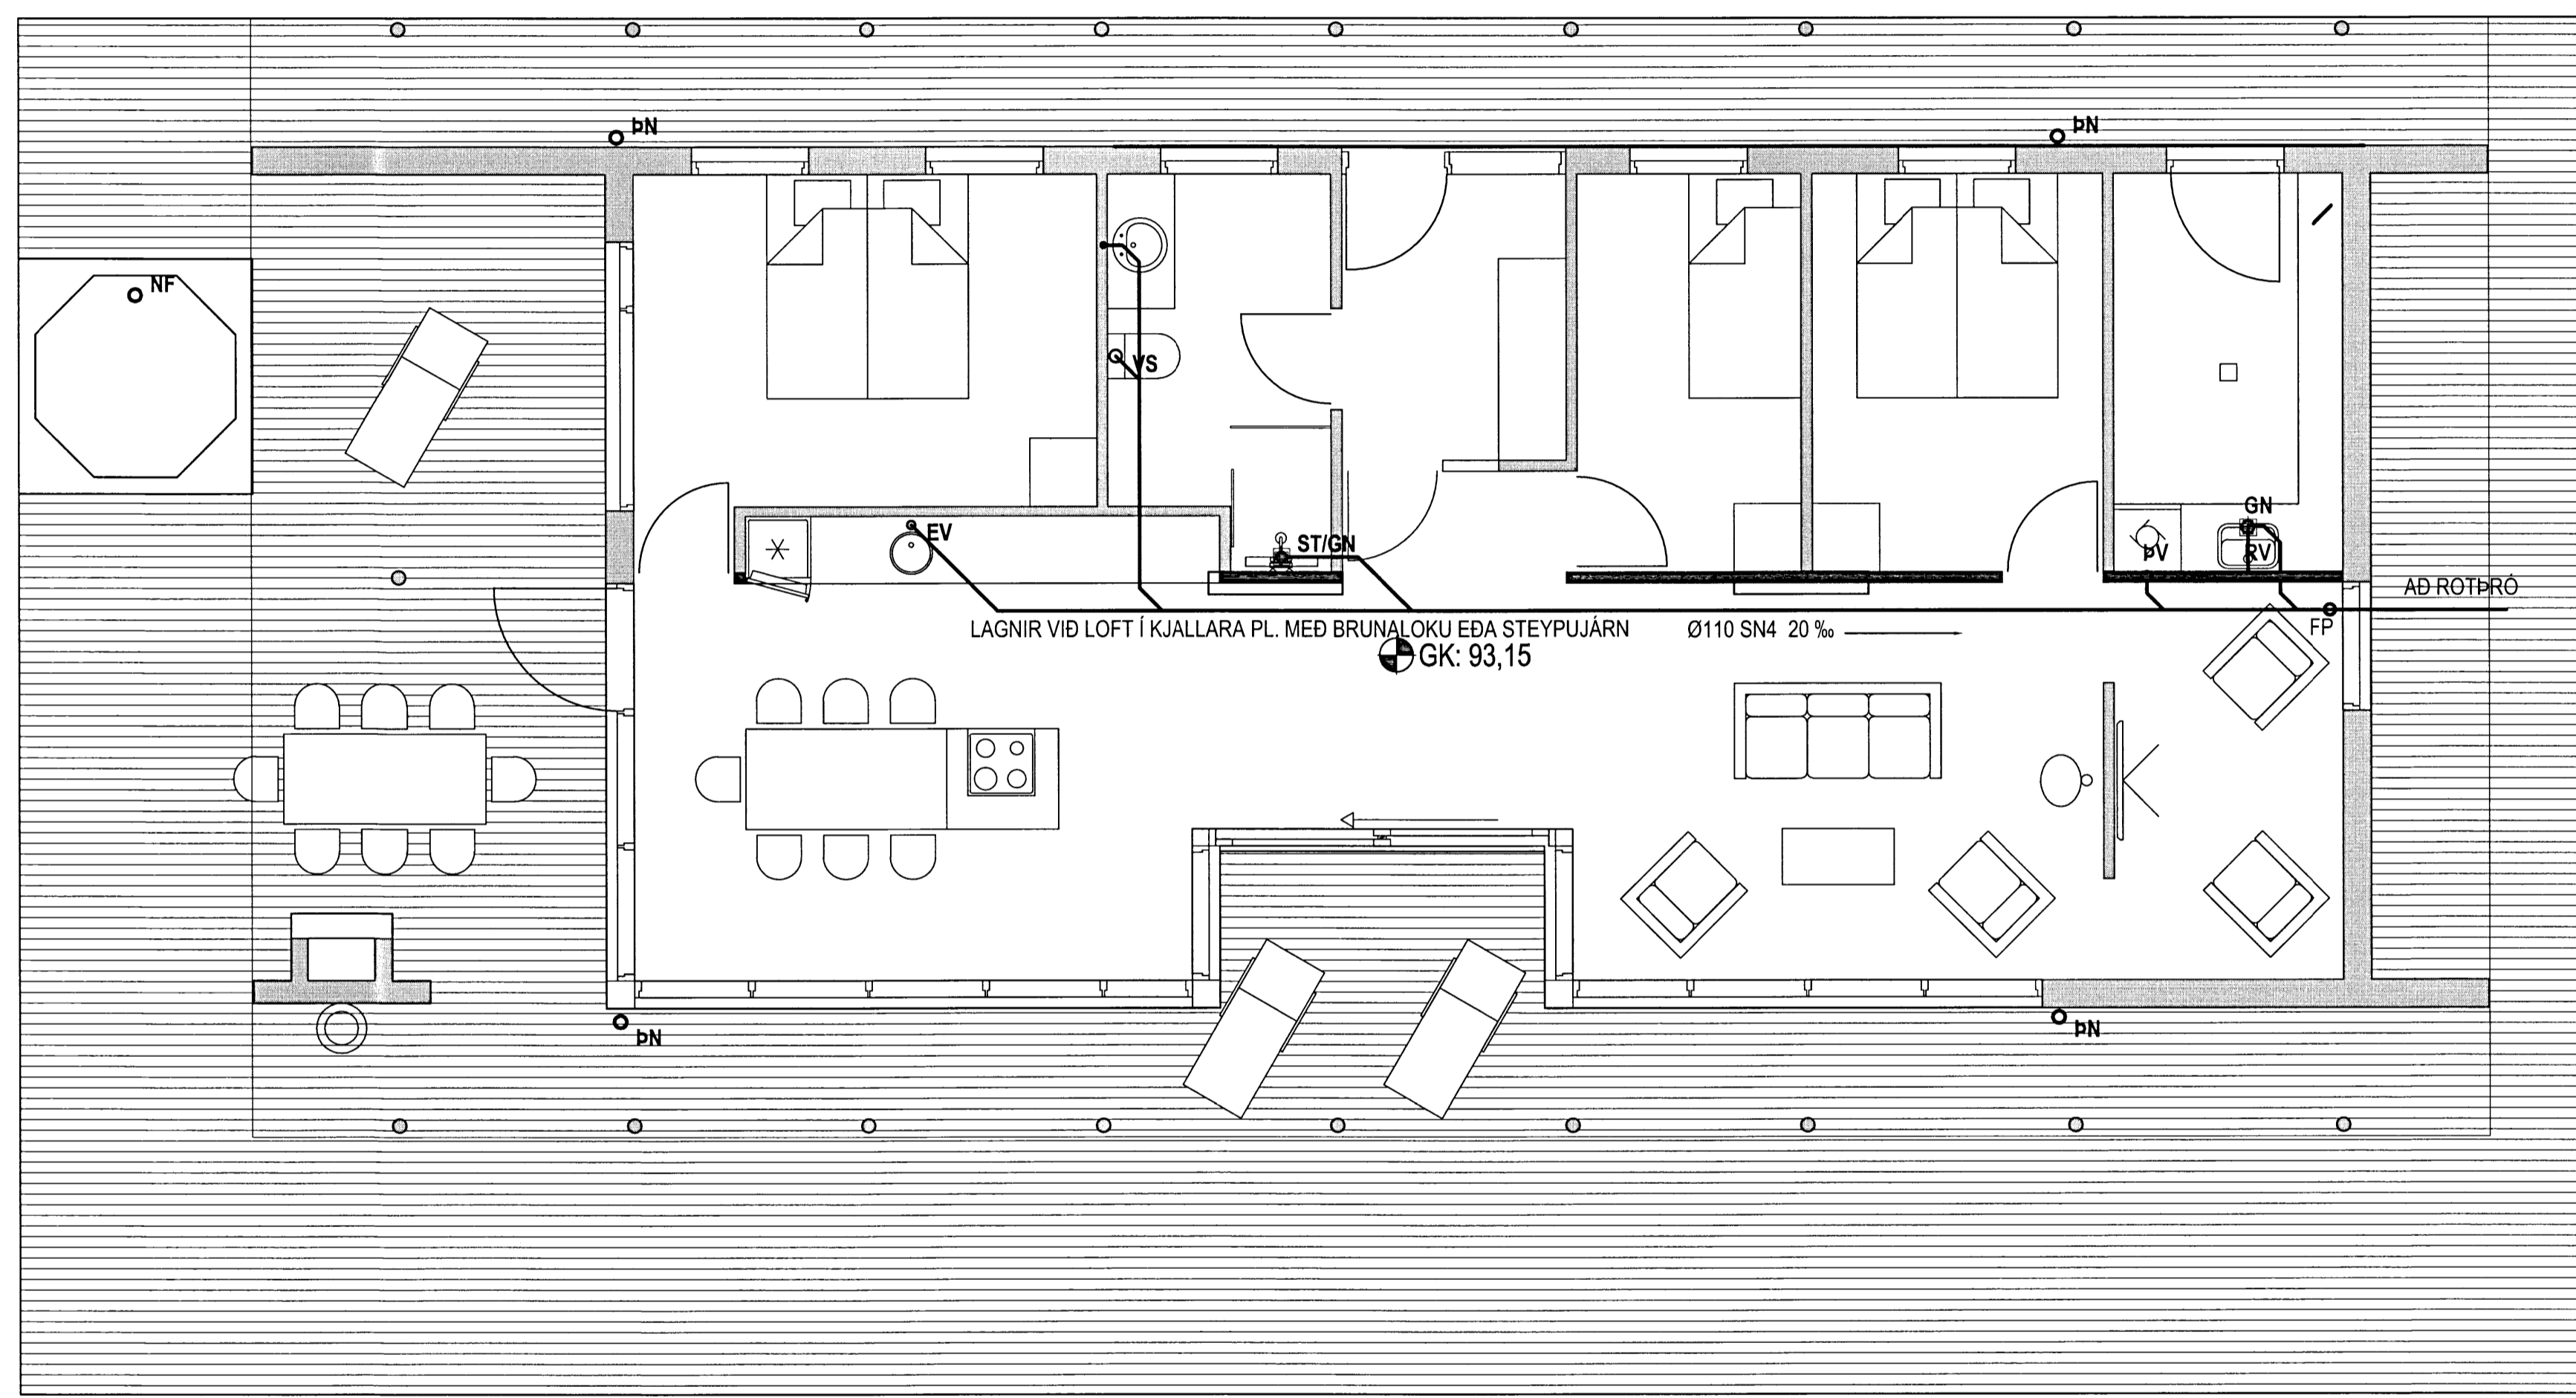

*Guðni Guðni  
160657 4809*

*Ullr. G. 160874*

Útey 1 Bláskógabyggð  
Hita og Þrifalagnir  
Lagnir við loft kjallara

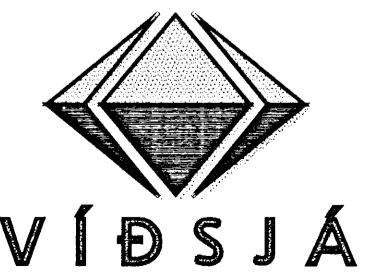

VERKFRÆÐISTOFA FRV  
TRYGGVAGATA 11, 101 REYKJAVÍK  
SÍMI: 561 9040, NETFANG: vidsja@vidsja.is  
www.vidsja.is

UTGÁFA	DAGS	NAFN	HANNAÐ AB	TEKNAÐ AB	MIV 1/50, 1/20	VERKFRÆÐINGUR V15-000
			SKRÁ AB	SKRÁ XXXX	TEKNAÐ P 02	
			SKRÁ Agúst Birgisson 160557-4199	DAGS 03.07.2015		