
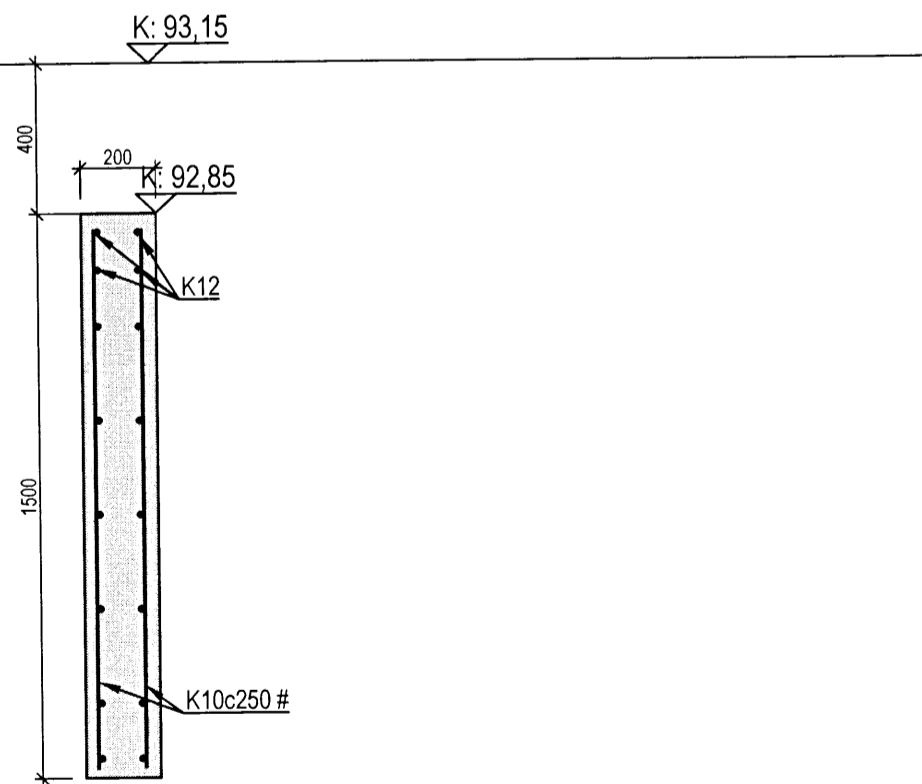
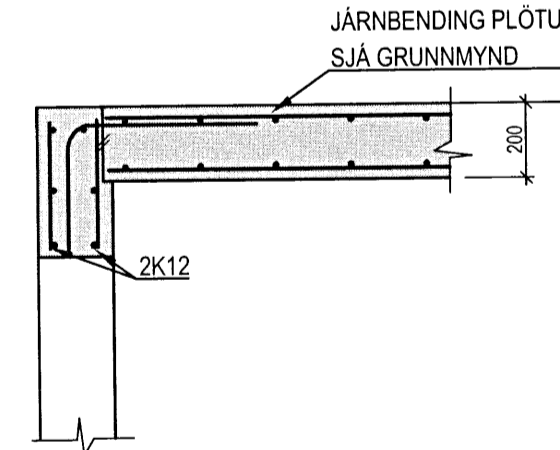
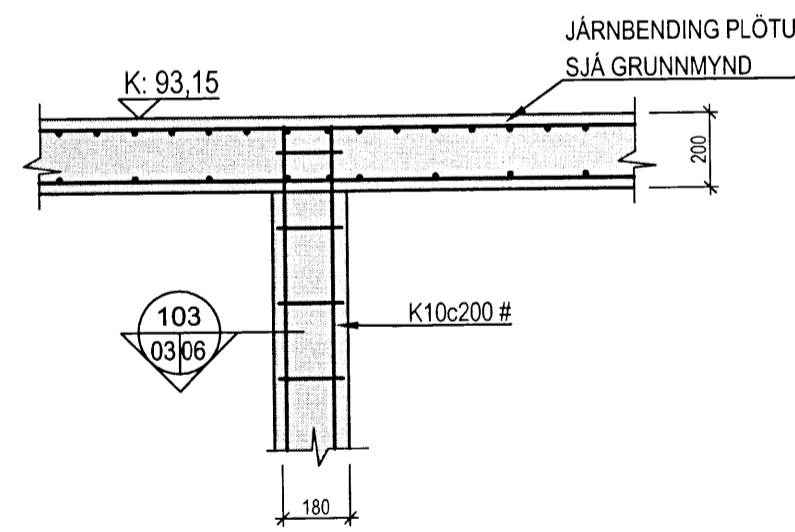
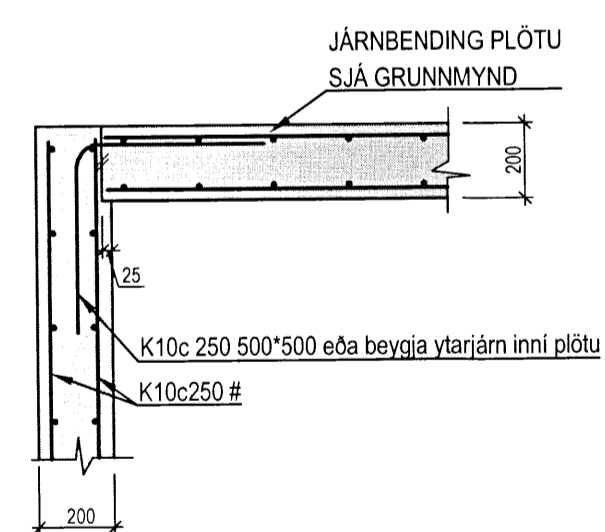
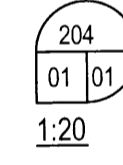
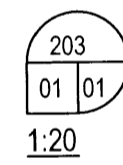
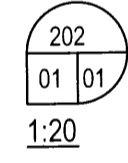
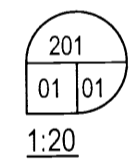



Skipulags- og byggingarfulltrúi Uppsveita bs.
 Yfirfarið
 23 JULÍ 2015
Pinn Gísl
 Byggingarfulltrúi

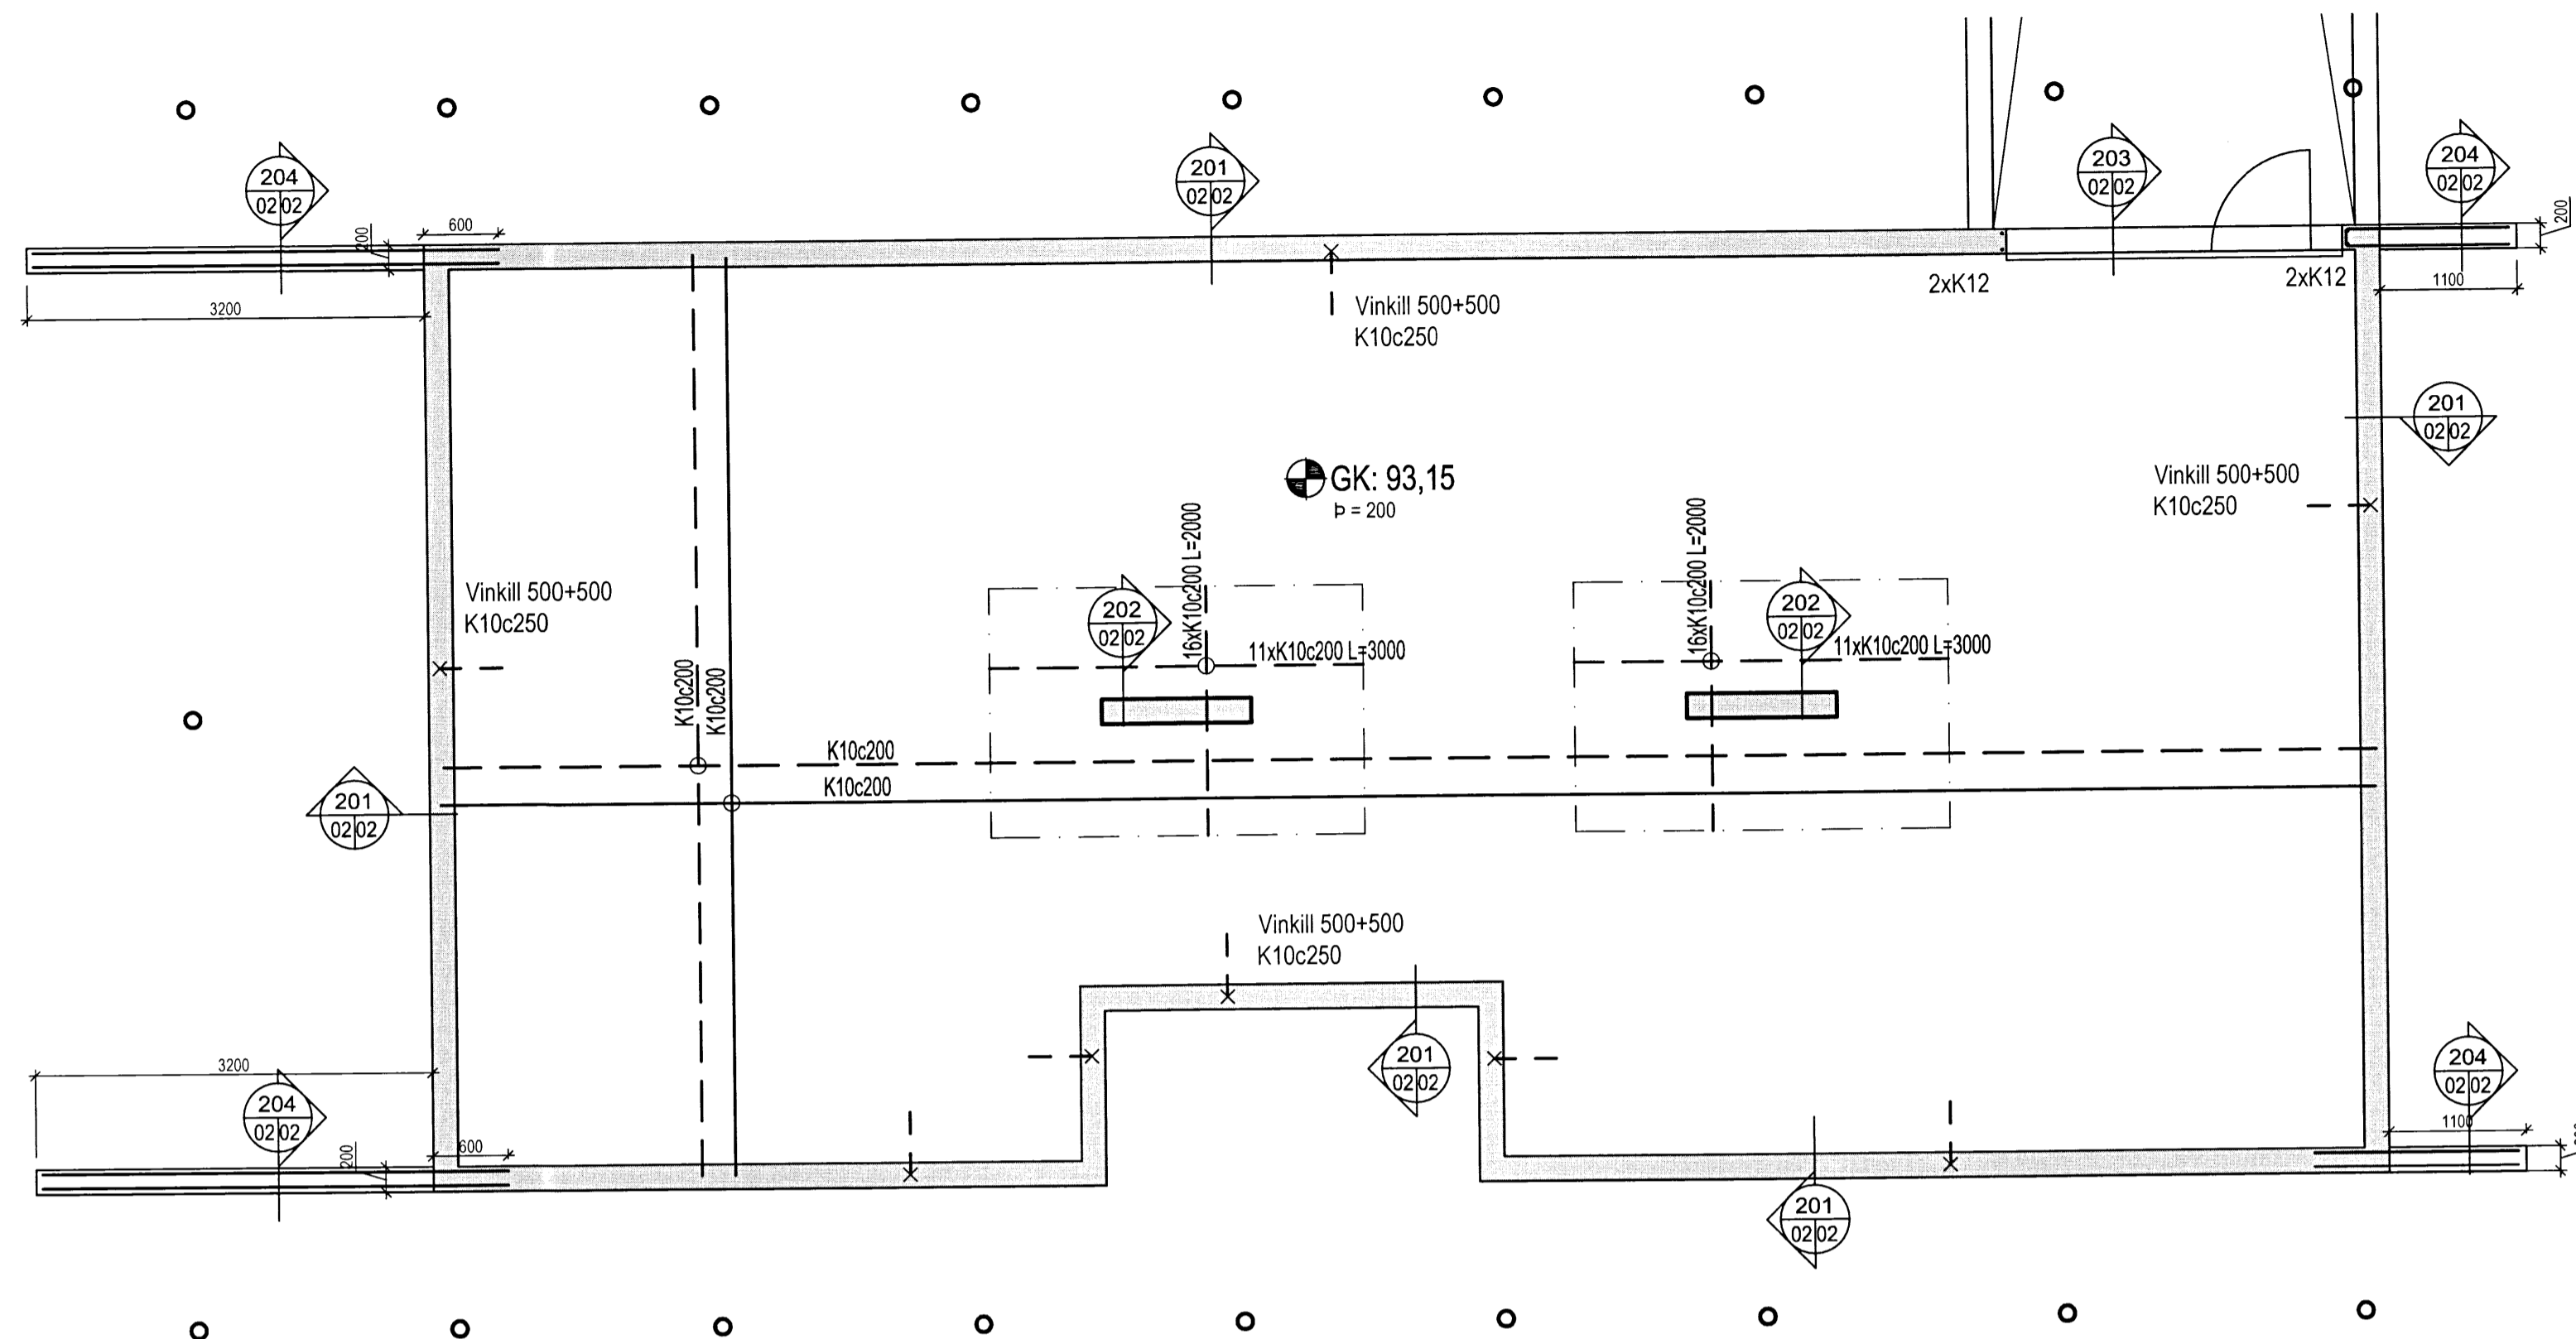

Útan lóð 168174

Útey 1 Bláskógabyggð

Burðarvirki
 Plata yfir kjallara
 grunnmynd og snið

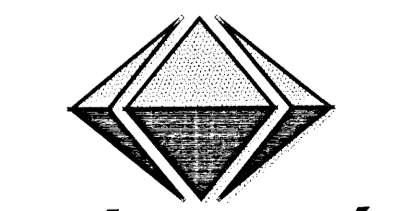

VÍÐSJÁ

VERKFRÆÐISTOFA FRV
 TRYGGVAGATA 11, 101 REYKJAVÍK
 Sími: 561 9040, netfang: vdsja@vdsja.is
 www.vdsja.is

*Gísli Gíslason
 16057 4809*

UTGIFA	DAGI	NAFN	SKAÐ	TEKNI NÚM.
		AGÚST BIRGJESSON 160557-4199	XXXX	B 02