


Rúnar Guðmundsson

GRUNNMYND PAKVIRKIS
Mkv. 1:50

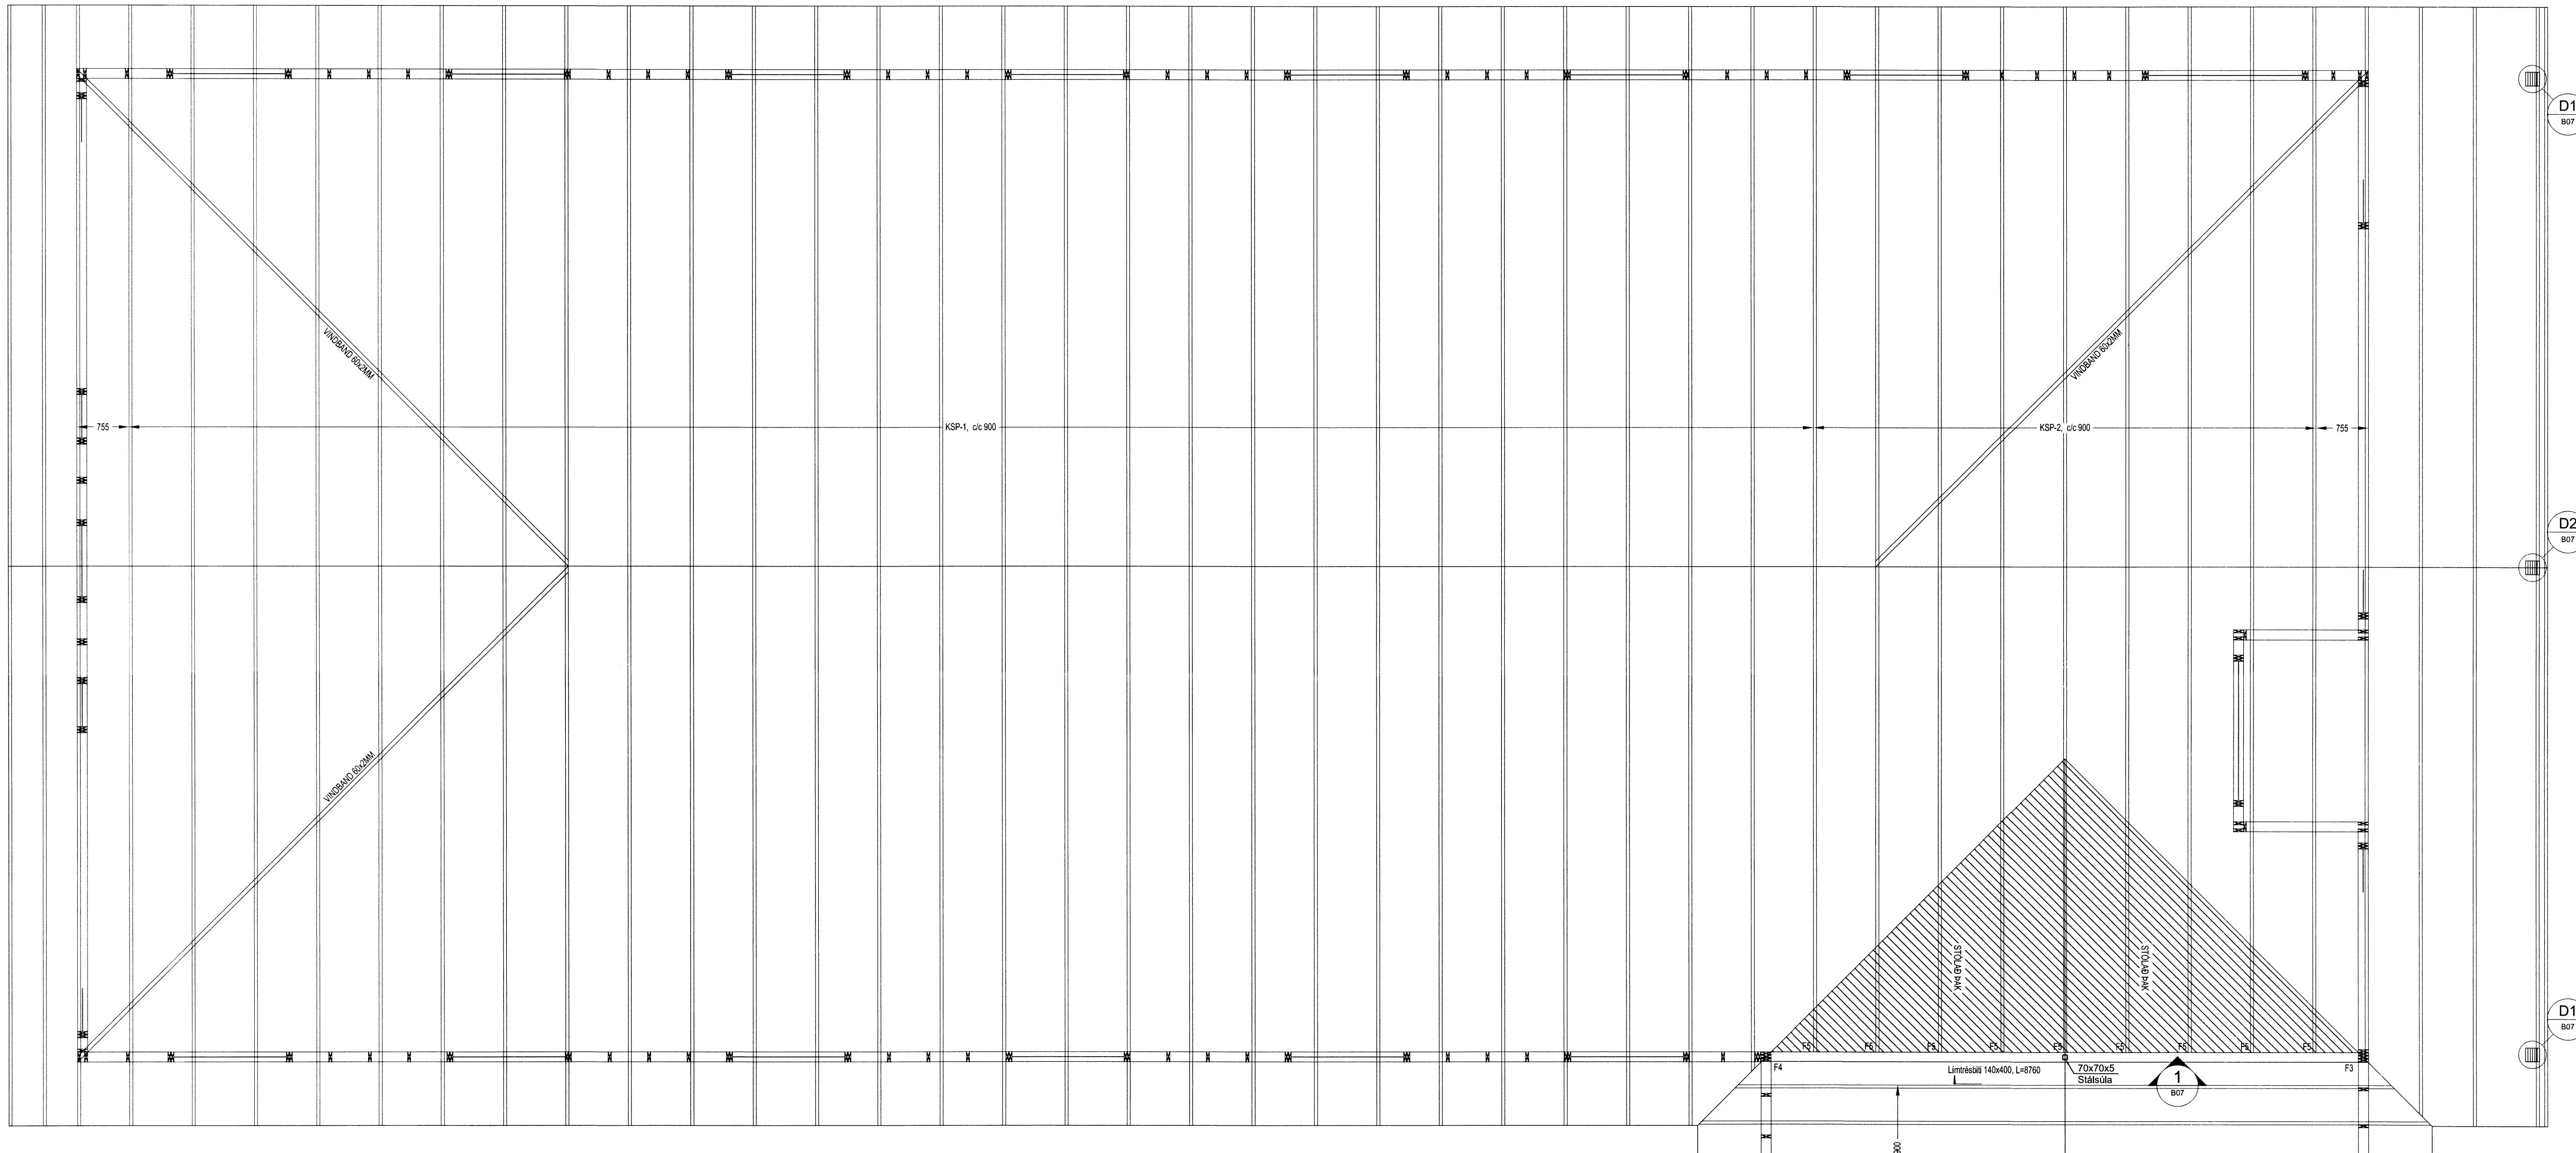

ALMENNNT:
Öll mál skulu staðfest skv. áðalupplárratum.
Ef misrámi er, skulu áðalupplárrættir vera ráðandi,
þó ber að fata hönnuð vita af misrámi.
Öll mál eru í millimetrum nema annað komi fram.


TRÉVIRKI:
Burðanlöð skulu almennt vera C16 skv. IST EN 318 en
limtré GL32 eða betra sv. IST EN 1194, nema annað sé
tíggreiði á teikningu. Við utanhus skal fuðverja.
Krossviður skal vera minnst 5 lagar grenikrossviður (WBP).
Laskar skulu vera ur 16mm krossvið med rúmbýngd
5% frakki > 460 kg/m3.
Rákastig i timbi við uppsettingu skal ekki vera
hærra en 15%. A milli timburs og steins skal ávalt selja
aftalpoppa.

ALMENNAR SKÝRINGAR - PAKVIRKI:
Allur suumur og festingar utanhusss skal vera með
heitizinkhúð eða ñöfritt.
Pak þéttkleðist með borðaklaðningu (25/150) er festist
með heitgalv. saum 31/70, minnust 3 stk. í sperru/bord.
A 1 m svæði frá pakbrúnum skal negla bord við sperru
með 4 stk. saum 31/70.
Ekki skal skevla tvö bord hild við hild á
sómu sperru og ekki skal skevla meira en þriðung borda
á sómu sperru.

NEGLING LASKA:
Negla skal leska með 28165 nögglum og fjöldu nagla samkvæmt teikningu.
Uppgefinn fjöldi nagla sem gefin er upp á tilbarmyndum kraftsperra er sá
fjöldi sem fer í hvern einstakan laska.

Fjarlægð nagla frá krossviðstrún skal ekki vera minni 25 mm, frá endatré ekki
minni en 42 mm og innbyrðis ekki minni en 25 mm

VINDBAND:
Vinband skal vera BMF vindloqband 60x2.0. Festa skal
vinbandið í annan enda með 14 stk. K40/60 beygja það yfir
sperru á hirum endanum rúna kantinn sem vindbandið beygist
yfir strekkja vel á vindbandinu og festa það með 3 stk K40/60 í
hverja sperru og 14 stk K40/60 í enda.

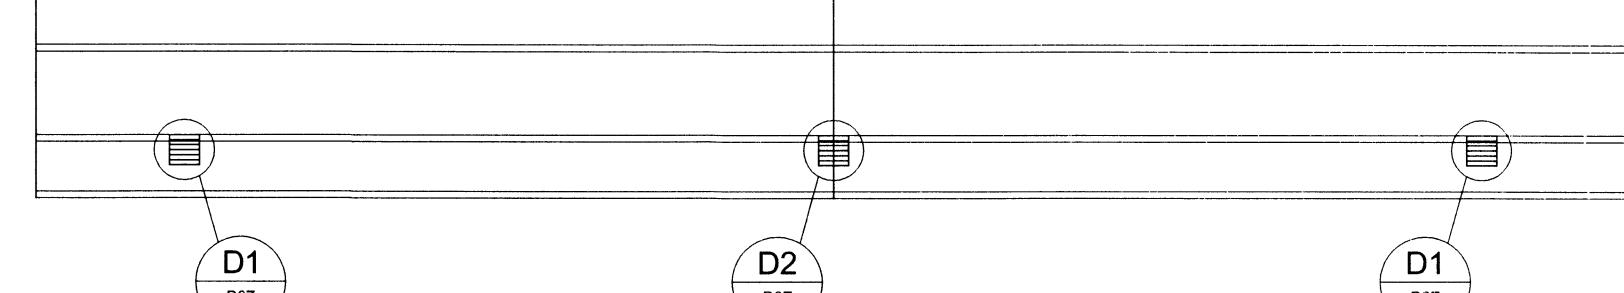

Nr.	Dags.	Breyting	Af

STEFÁN GUÐMUNDSSON
Hraungerði, 801 Selfoss
Sími: 864-2621 Netfang: mor@simnet.is

ÁSBORGIR 23
GRÍMSN.- & GRAFN.HR.

BURÐARVIRKI
PAKVIRKI
GRUNNMYND

Teikn.SG

Hálfur aðalupplárrum

Dags: 30.09.14

Mkv.: 1:20/50

Nr.: B05

Samp.: Stefán Guðmunds. kl. 301171-4989