
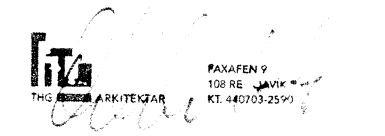
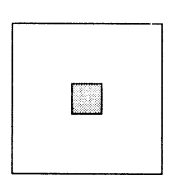
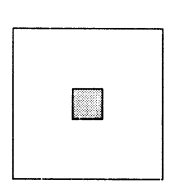
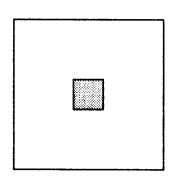
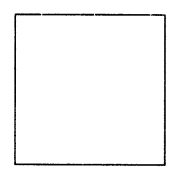


GRUNNMYND GATAPLANS FYRIR UNDIRSTÖÐUR UNDIR KJALLARA  
Mkv. 1:50

E.T.V. 025 PB Affallstór  
fyrir hlaðvelli að sveigi

*Stefán Guðmundsson*

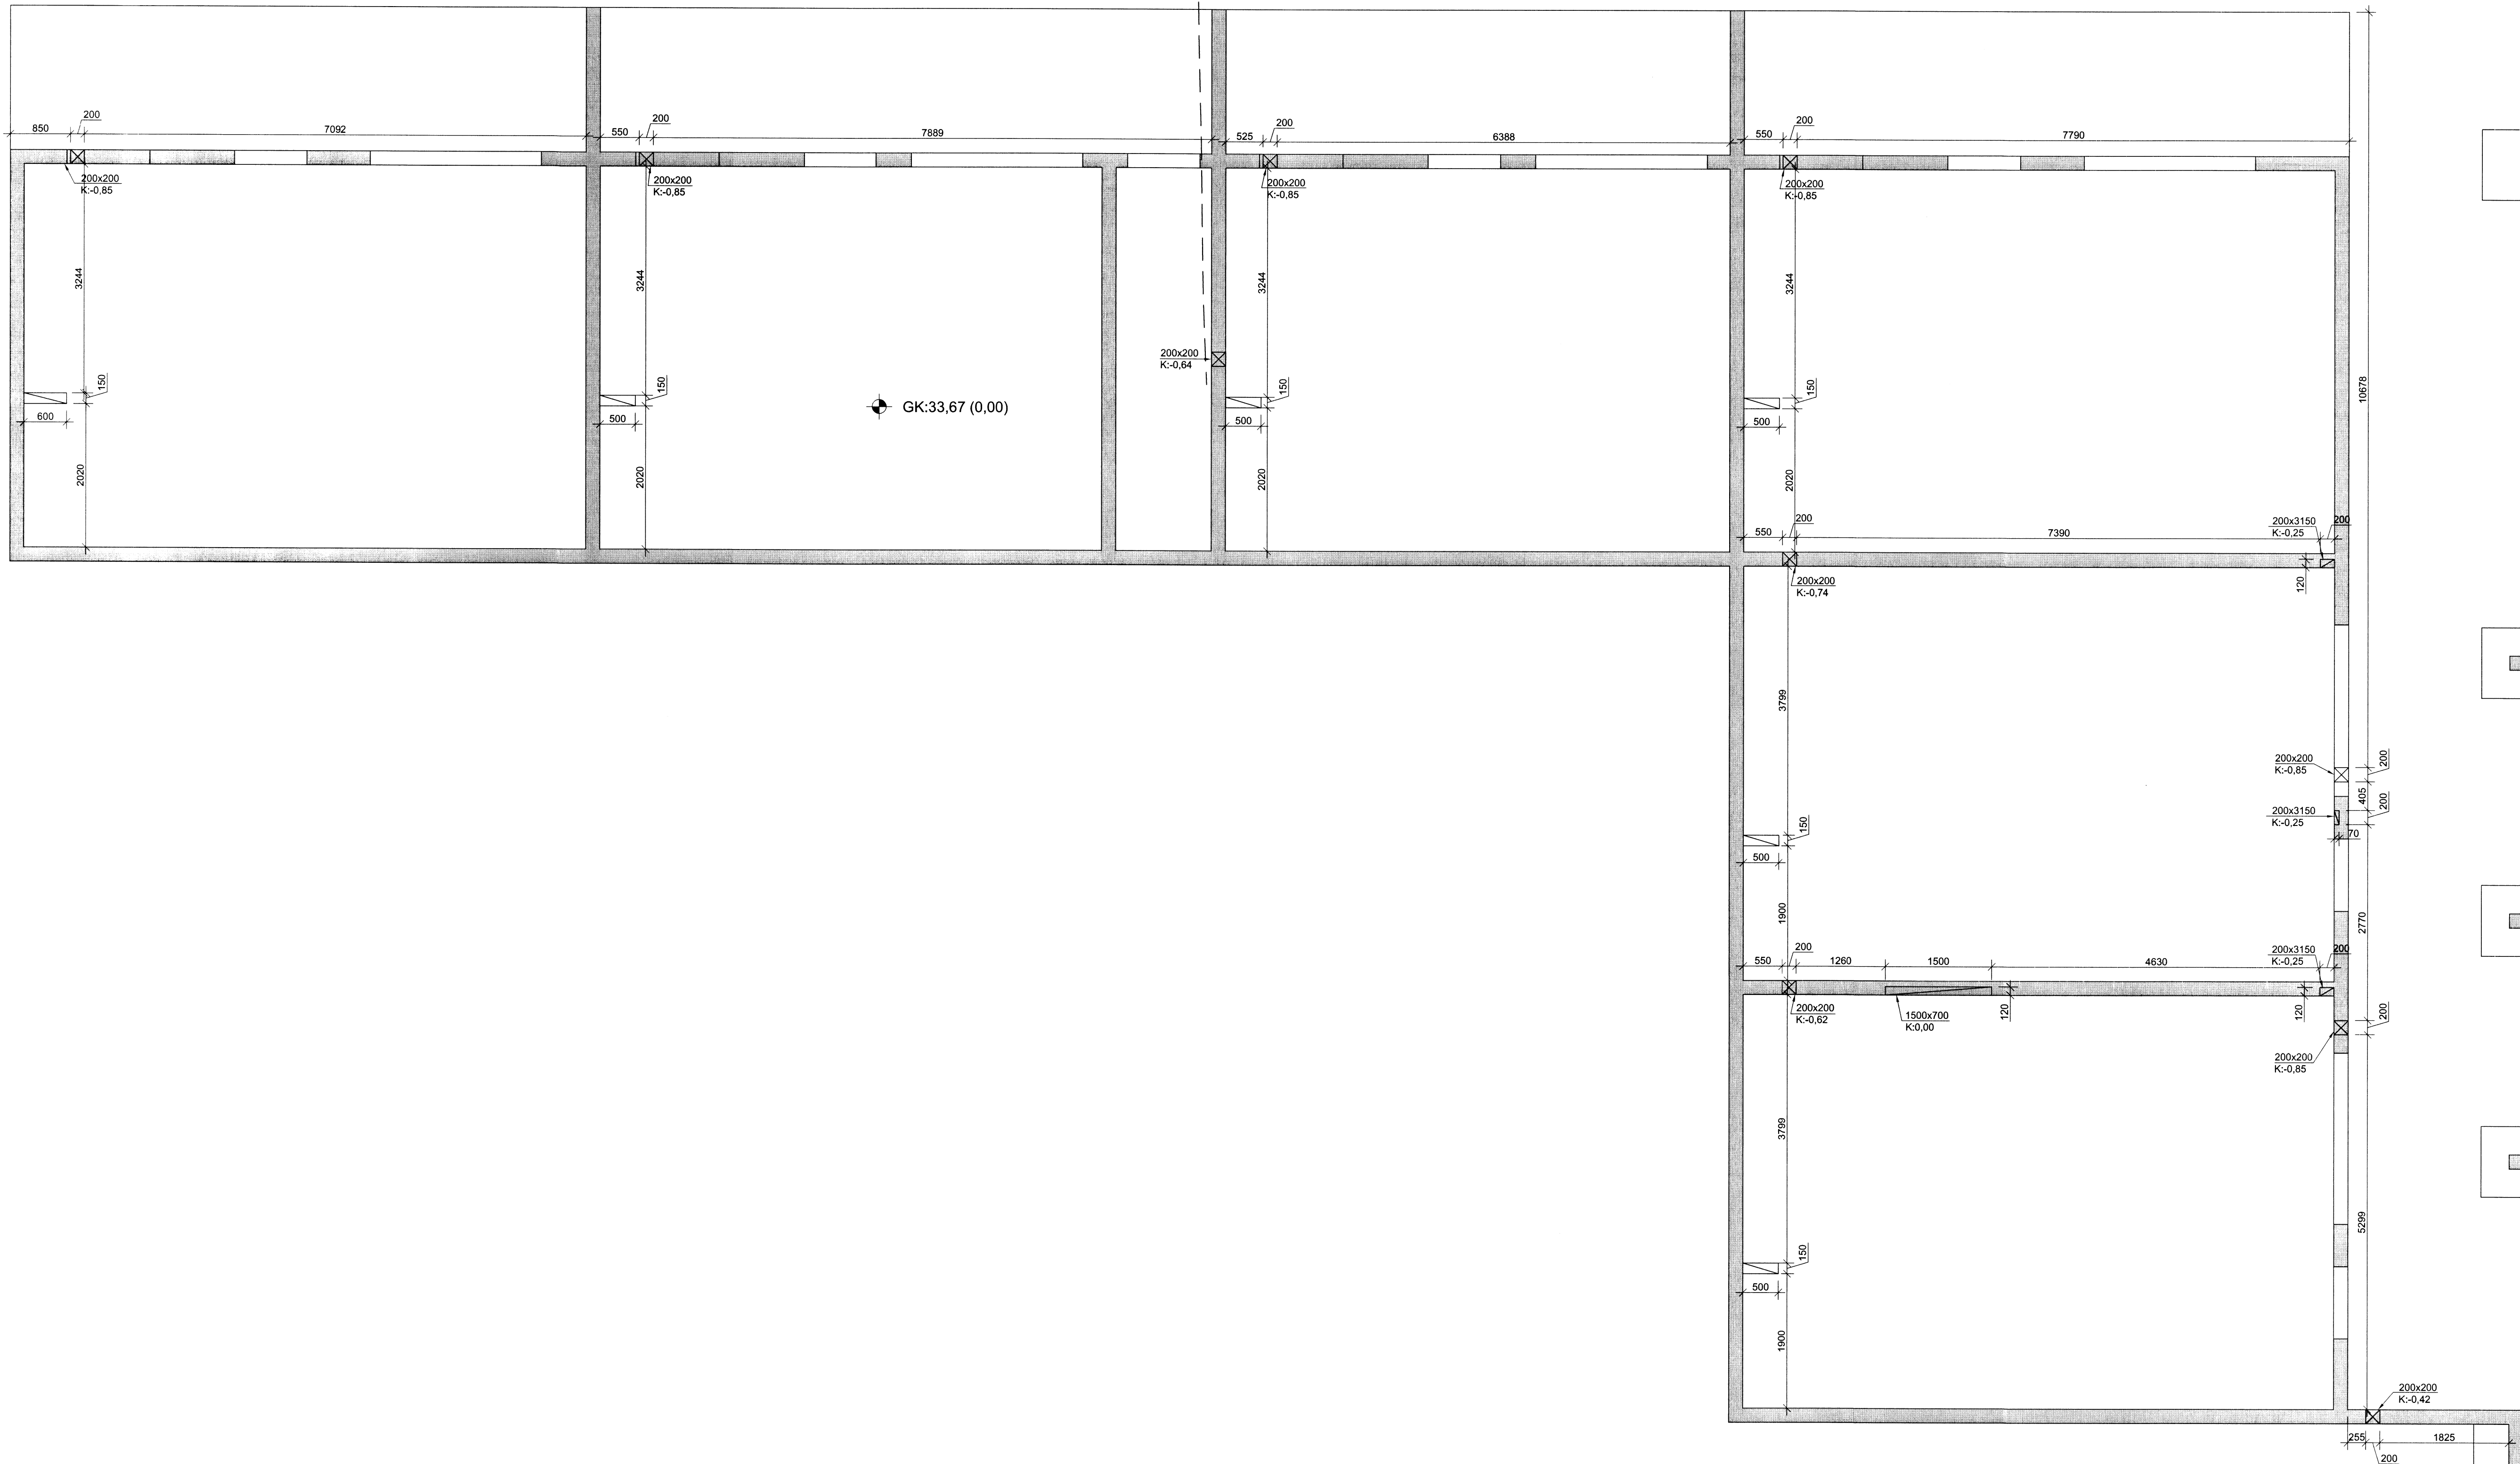

Nr.	Dags.	Breyting	Af
STEFÁN GUÐMUNDSSON Hraungerði, 801 Selfoss Sími: 864-2621, Netfang: mor@simnet.is			
<b>ÁSBORGIR 23</b> <b>GRÍMSN.- &amp; GRAFN.HR.</b>			
GATAPLAN UNDIRST. UNDIR KJALLARA GRUNNM. OG SKÝRINGAR			
Teikn. SG	Hönnuður aðaluppd.		
Dags: 30.09.14	Mkv: 1:20/50	Nr: G01	
Samp.	Stefán Guðmunds. kt. 301171-4989		

5758.