


Stefán Guðmundsson

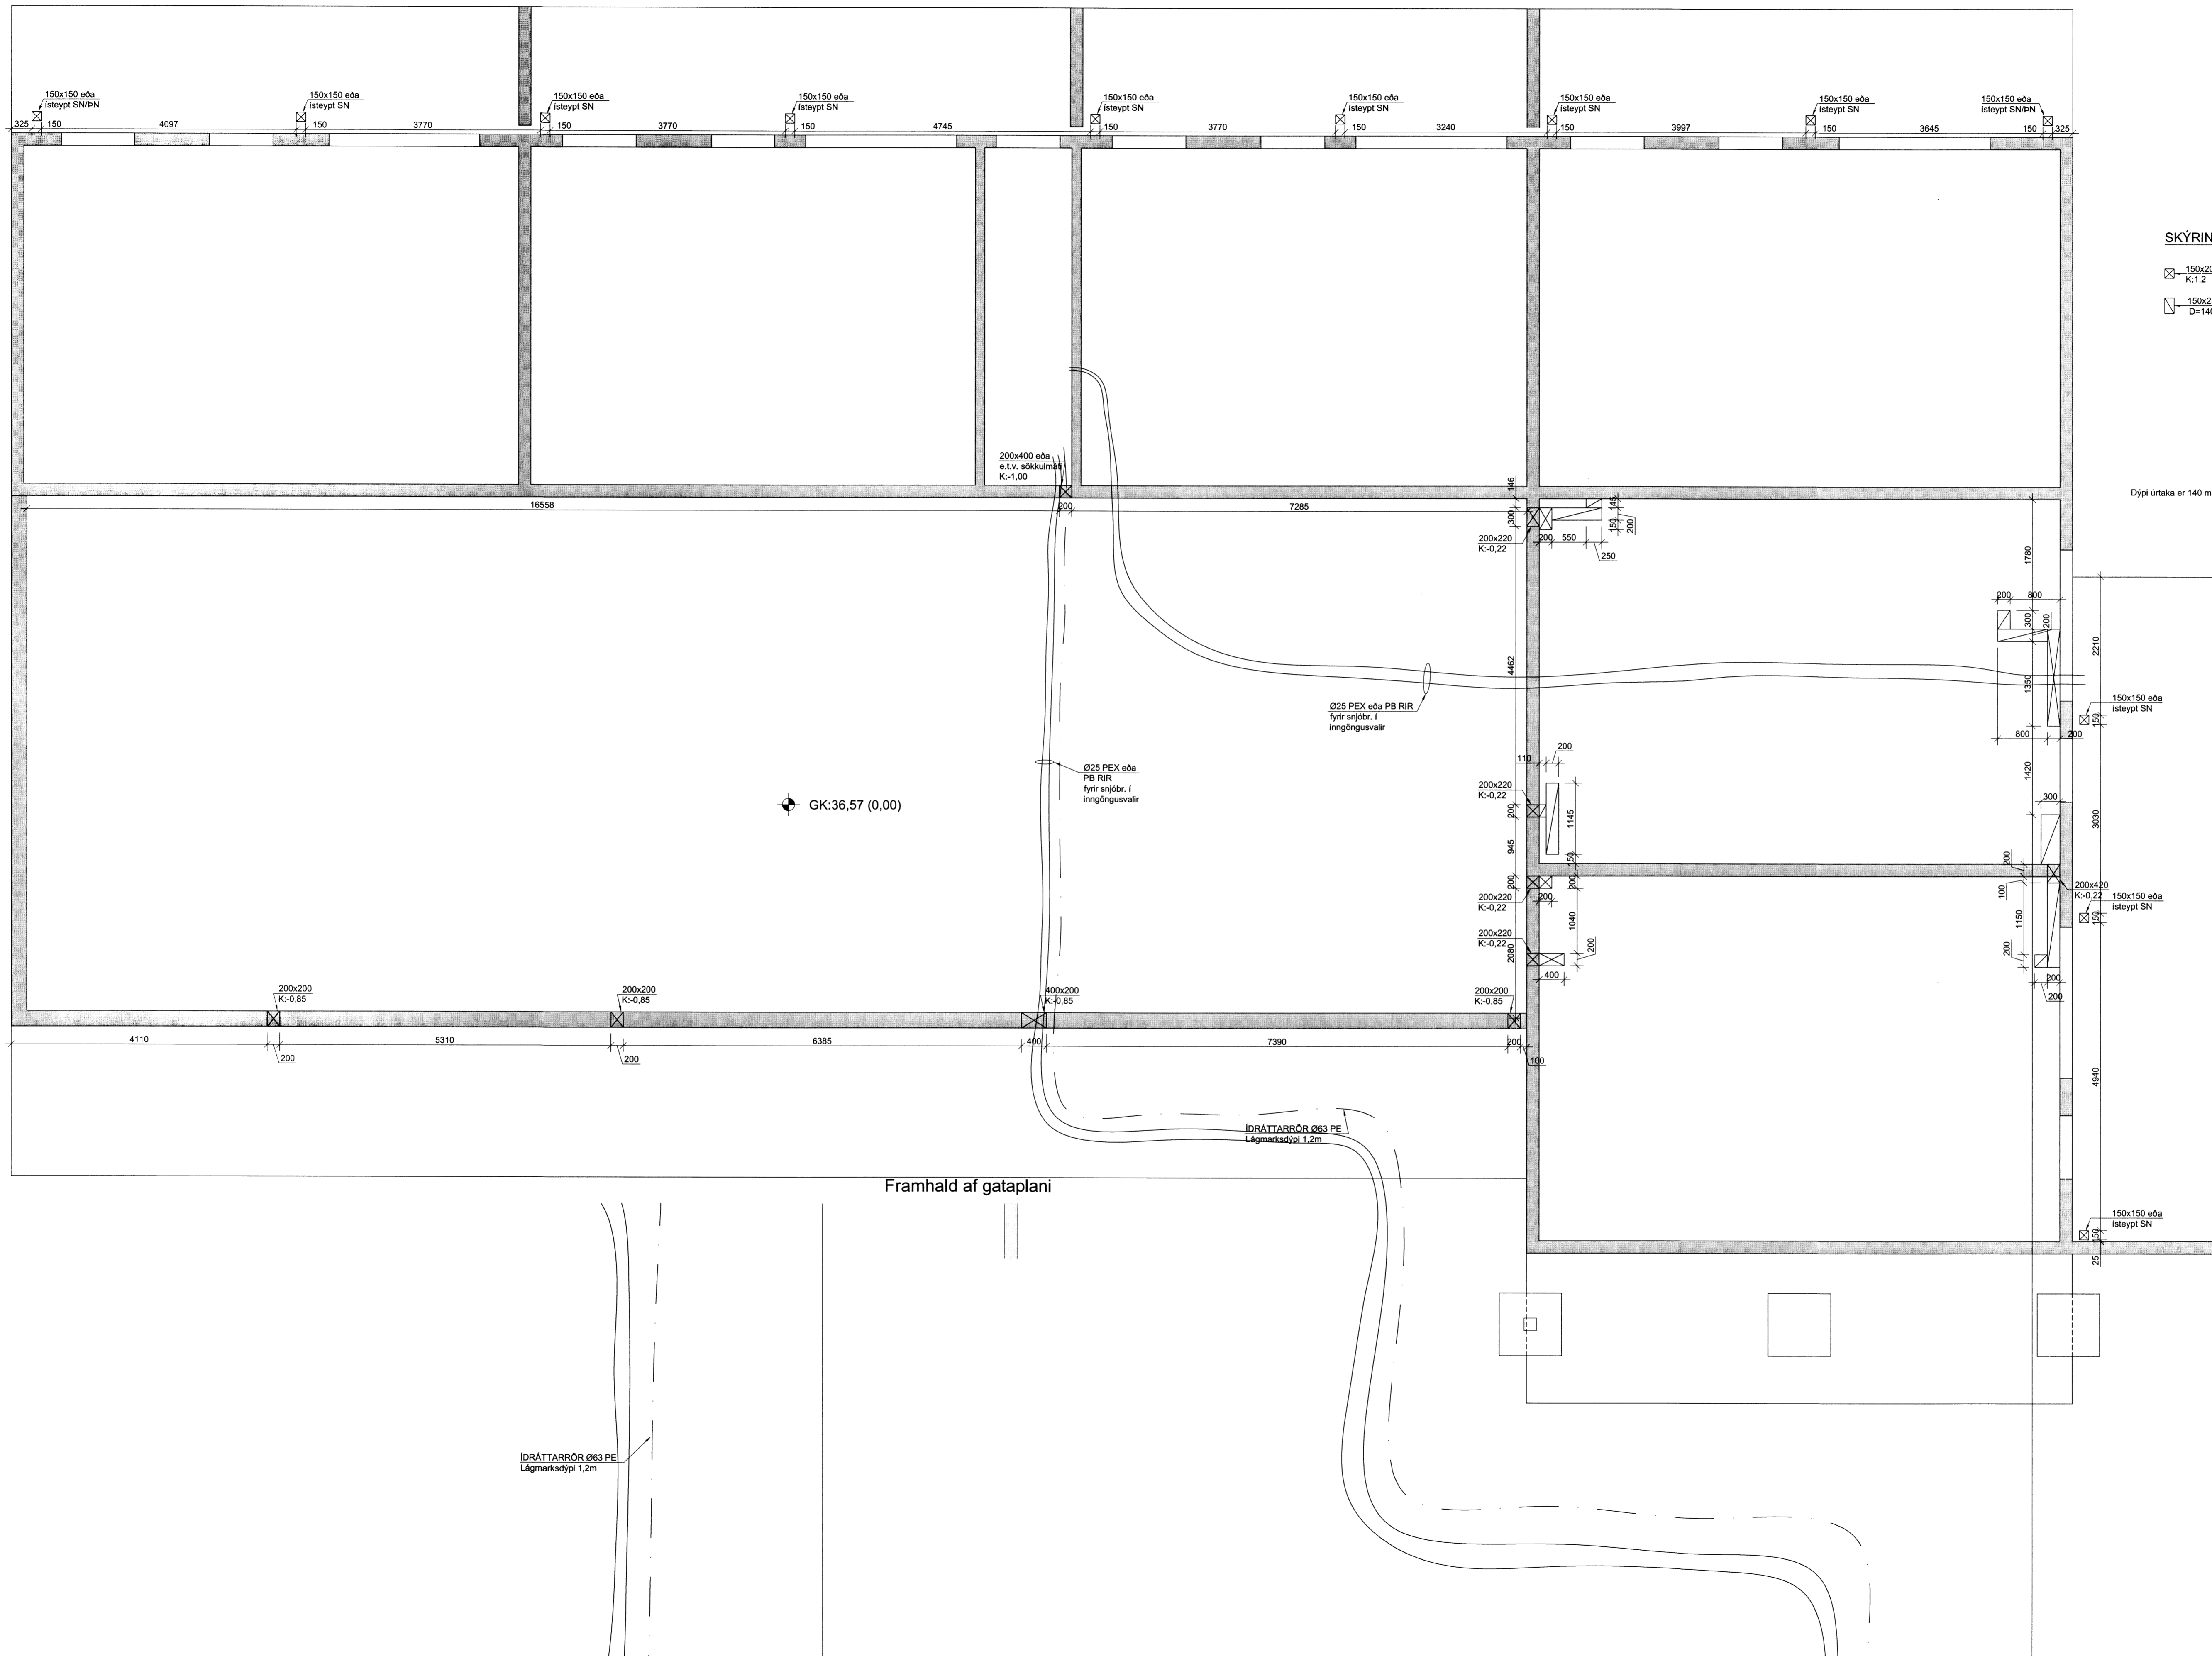

SKÝRINGAR

- ☒ 150x200 K:1,2 GAT SEM ER 150MM Á BREIDD OG 200MM Á HÆÐ OG BOTN GATSINS Í HÆÐ 1,2M
- ☒ 150x250 D=140 ÚRTAK SEM ER 150MM Á BREIDD, 250MM Á HÆÐ OG DÝPT ÞESS 140MM.

Dýpi úrtaka er 140 mm

Framhald af gataplani

IDRÁTTARRÖR Ø63 PE
Lágmarksdýpi 1,2m

Tenging við lagnakerfi
sveitarfélagsins

Nr.	Dags.	Breyting	Af

STEFÁN GUÐMUNDSSON
Hraungerði, 801 Selfoss
Sími: 864-2621, Netfang: mor@simmet.is

ÁSBORGIR 23
GRÍMSN.- & GRAFN.HR.

GATAPLAN
VEGGIR 1. H. OG PL. YFIR KJ.
GRUNNM. OG SKÝRINGAR

Teikn.SG Hönnuður aðaluppd.
Dags: 30.09.14 Mkv: 1:20/50 Nr: G02
Samþ. Stefán Guðmunds. kt. 301171-4989

5759 Framhald af gatapl.,
sjá hér til hliðar (vinstri)