


*Stefán Guðmundsson*

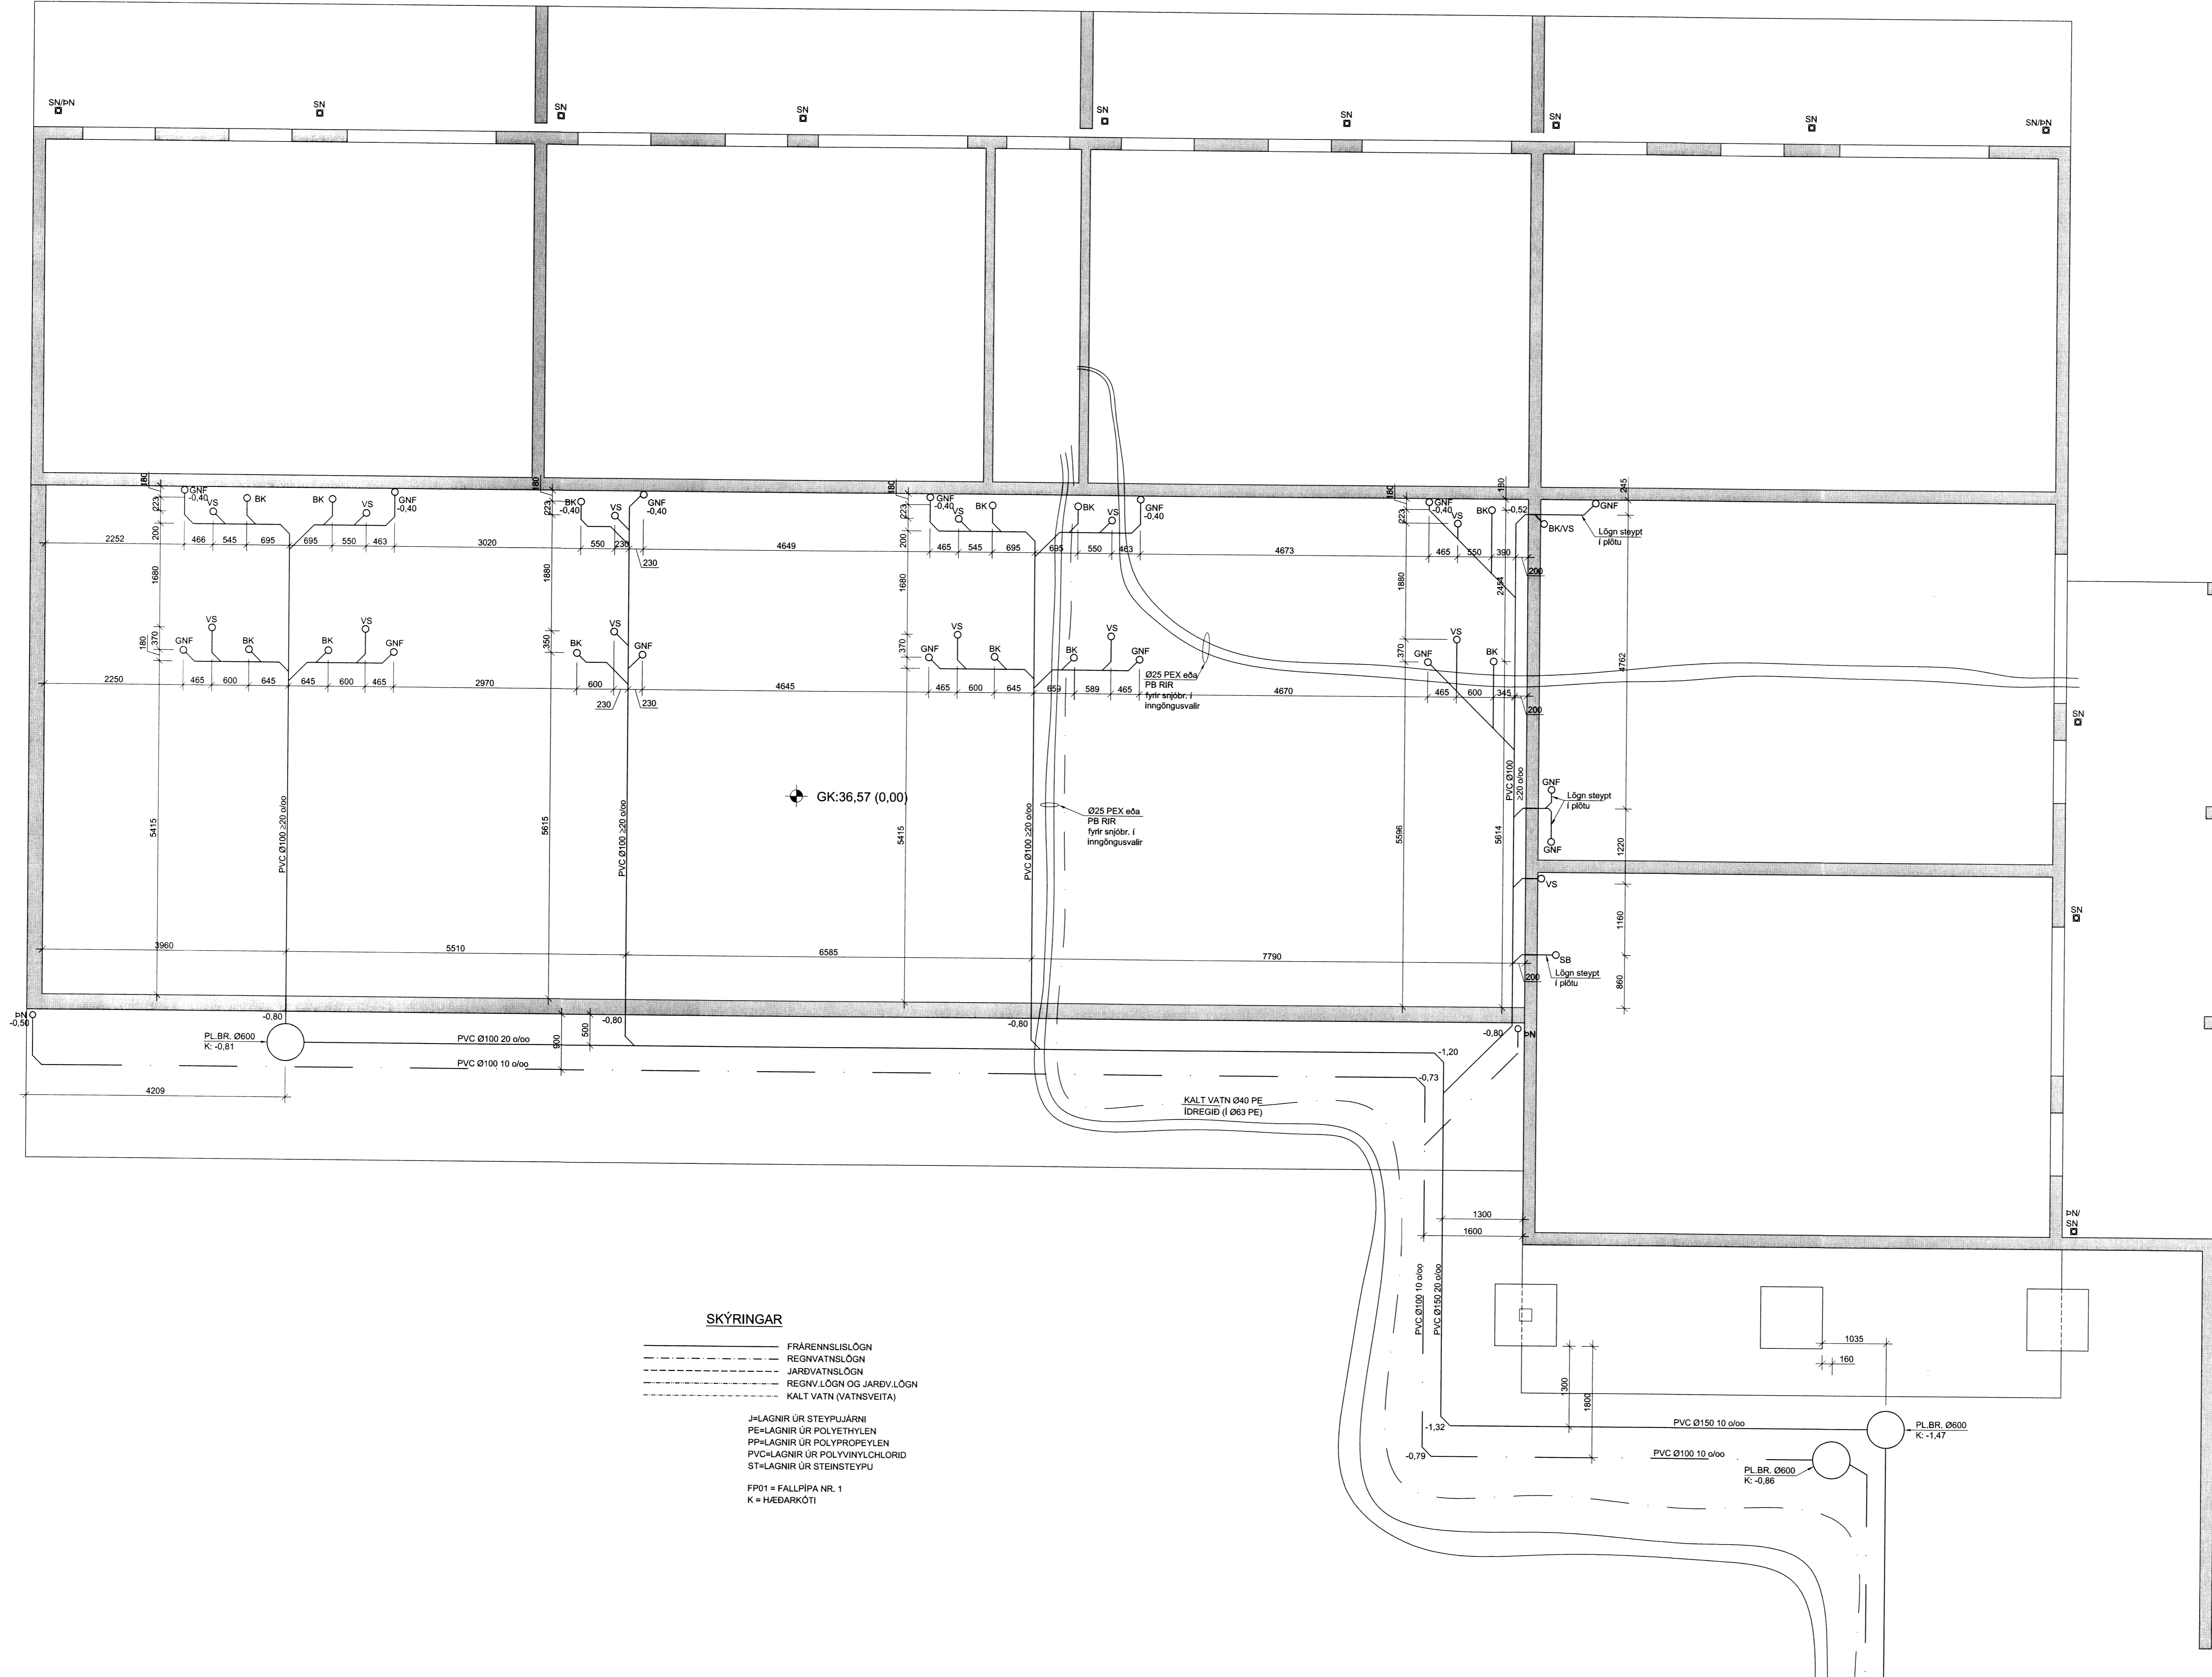

**SKÝRINGAR**

**ALMENNT**  
**STABLAR**  
ÖLL VINNA OG UMBÚNAÐUR SKAL VERA SKV.  
LAGNASTÖÐULUM IST-DS432, IST-68, IST-DS439 OG IST-67.  
ÞÁ SKAL OG GJETA SAMRÆMIS VIÐ AKVÆÐI GILDANDI  
BYGGINGAREGLUGERÐAR OG  
HOLRÆSAREGLUGERÐAR.  
ALLT LAGNAEFSNI SKAL VERA VOTTAD AF RB


AH = AFFALL HITAVEITU  
BK = BADKER  
BR = BRUNNUR  
EV = ELDHÚSVASKUR  
GN = GÖLFNDURFALL MED LOFTLÁSI  
GNF = GÖLFNDURFALL MED GEGNUMSTREYMI  
GO = GUFUÖFN  
HL = HANGLAUS  
HR = HREINSISTÚTUR  
NF = NIDURFALL  
RV = RÆSTIVASKUR  
SB = STURTBOTN  
SN = SVALANBURFALL  
ST = SKOLPSTÚTUR  
SV = SKOLVASKUR  
UL = ÚTLOFTUN  
UV = UPPHNOTTAVEL  
UK = ÚTIKRANI  
VL = VATNSLÁS  
VS = VATNSALERNI  
PN = ÞAKNDURFALL  
PV = ÞVOTTAVEL

**UTANHÚSS**  
**LAGNIR Í JÖRD**

LAGNAEFSNI ER PVC "POLYVINYLCHORID". ÖLL RÖR  
ÞÉTTIST MED ÞAR TIL GERÐUM GÜMMIHRINGJUM.  
LÁGMARKHALLI A FRÆRENSSLISLÖGNUM ER 20 o/oo, A  
REGNVATNSLÖGNUM 10 o/oo OG JARÐVATNSLÖGNUM 5  
o/oo.

**KALDAVATNSHEIMÆÐ**  
KALDAVATNSÆÐ SKAL VERA PE "HIGH DENSITY  
POLYETHYLENE" SBR, DIN 8074, ÞRYSTIÞÓL 12 KG/CM2  
OG SKAL LEGGJA HEIMÆÐINA Í PE IDRATTARRÖRI FRA  
HÚSI AD INNTAKI.

**SKÝRINGAR**

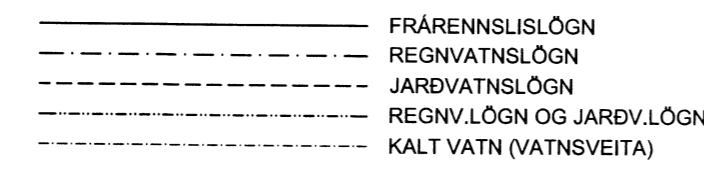

J-LAGNIR ÚR STEYPUJARNI  
PE-LAGNIR ÚR POLYETHYLEN  
PP-LAGNIR ÚR POLYPROPEYLEN  
PVC-LAGNIR ÚR POLYVINYLCHLORID  
ST-LAGNIR ÚR STEINSTEYPU

FP01 = FALLPIPA NR. 1  
K = HÆÐARKÖTI

Nr.	Dags.	Breyting	Af

STEFÁN GUÐMUNDSSON  
Hraungerði, 801 Selfoss  
Sími: 864-2621, Netfang: mor@simnet.is

**ÁSBORGIR 23**  
**GRÍMSN.- & GRAFN.HR.**

LAGNIR  
LAGNIR Í JÖRD, 1. HÆÐ  
GRUNN-, AFST.MYND & SKÝR.

Teikn. SG	Hönnuður aðaluppð.
Dags: 30.09.14	Mkv: 1:20/50
Nr: L03	
Samþ.	Stefán Guðmunds. kt. 301171-4989

376x