


Stefán Guðmundsson

GRUNNMYND FRÁRENNSLIS- OG NEYSLUVATNSLAGNA, KJALLARI
Mkv. 1:50

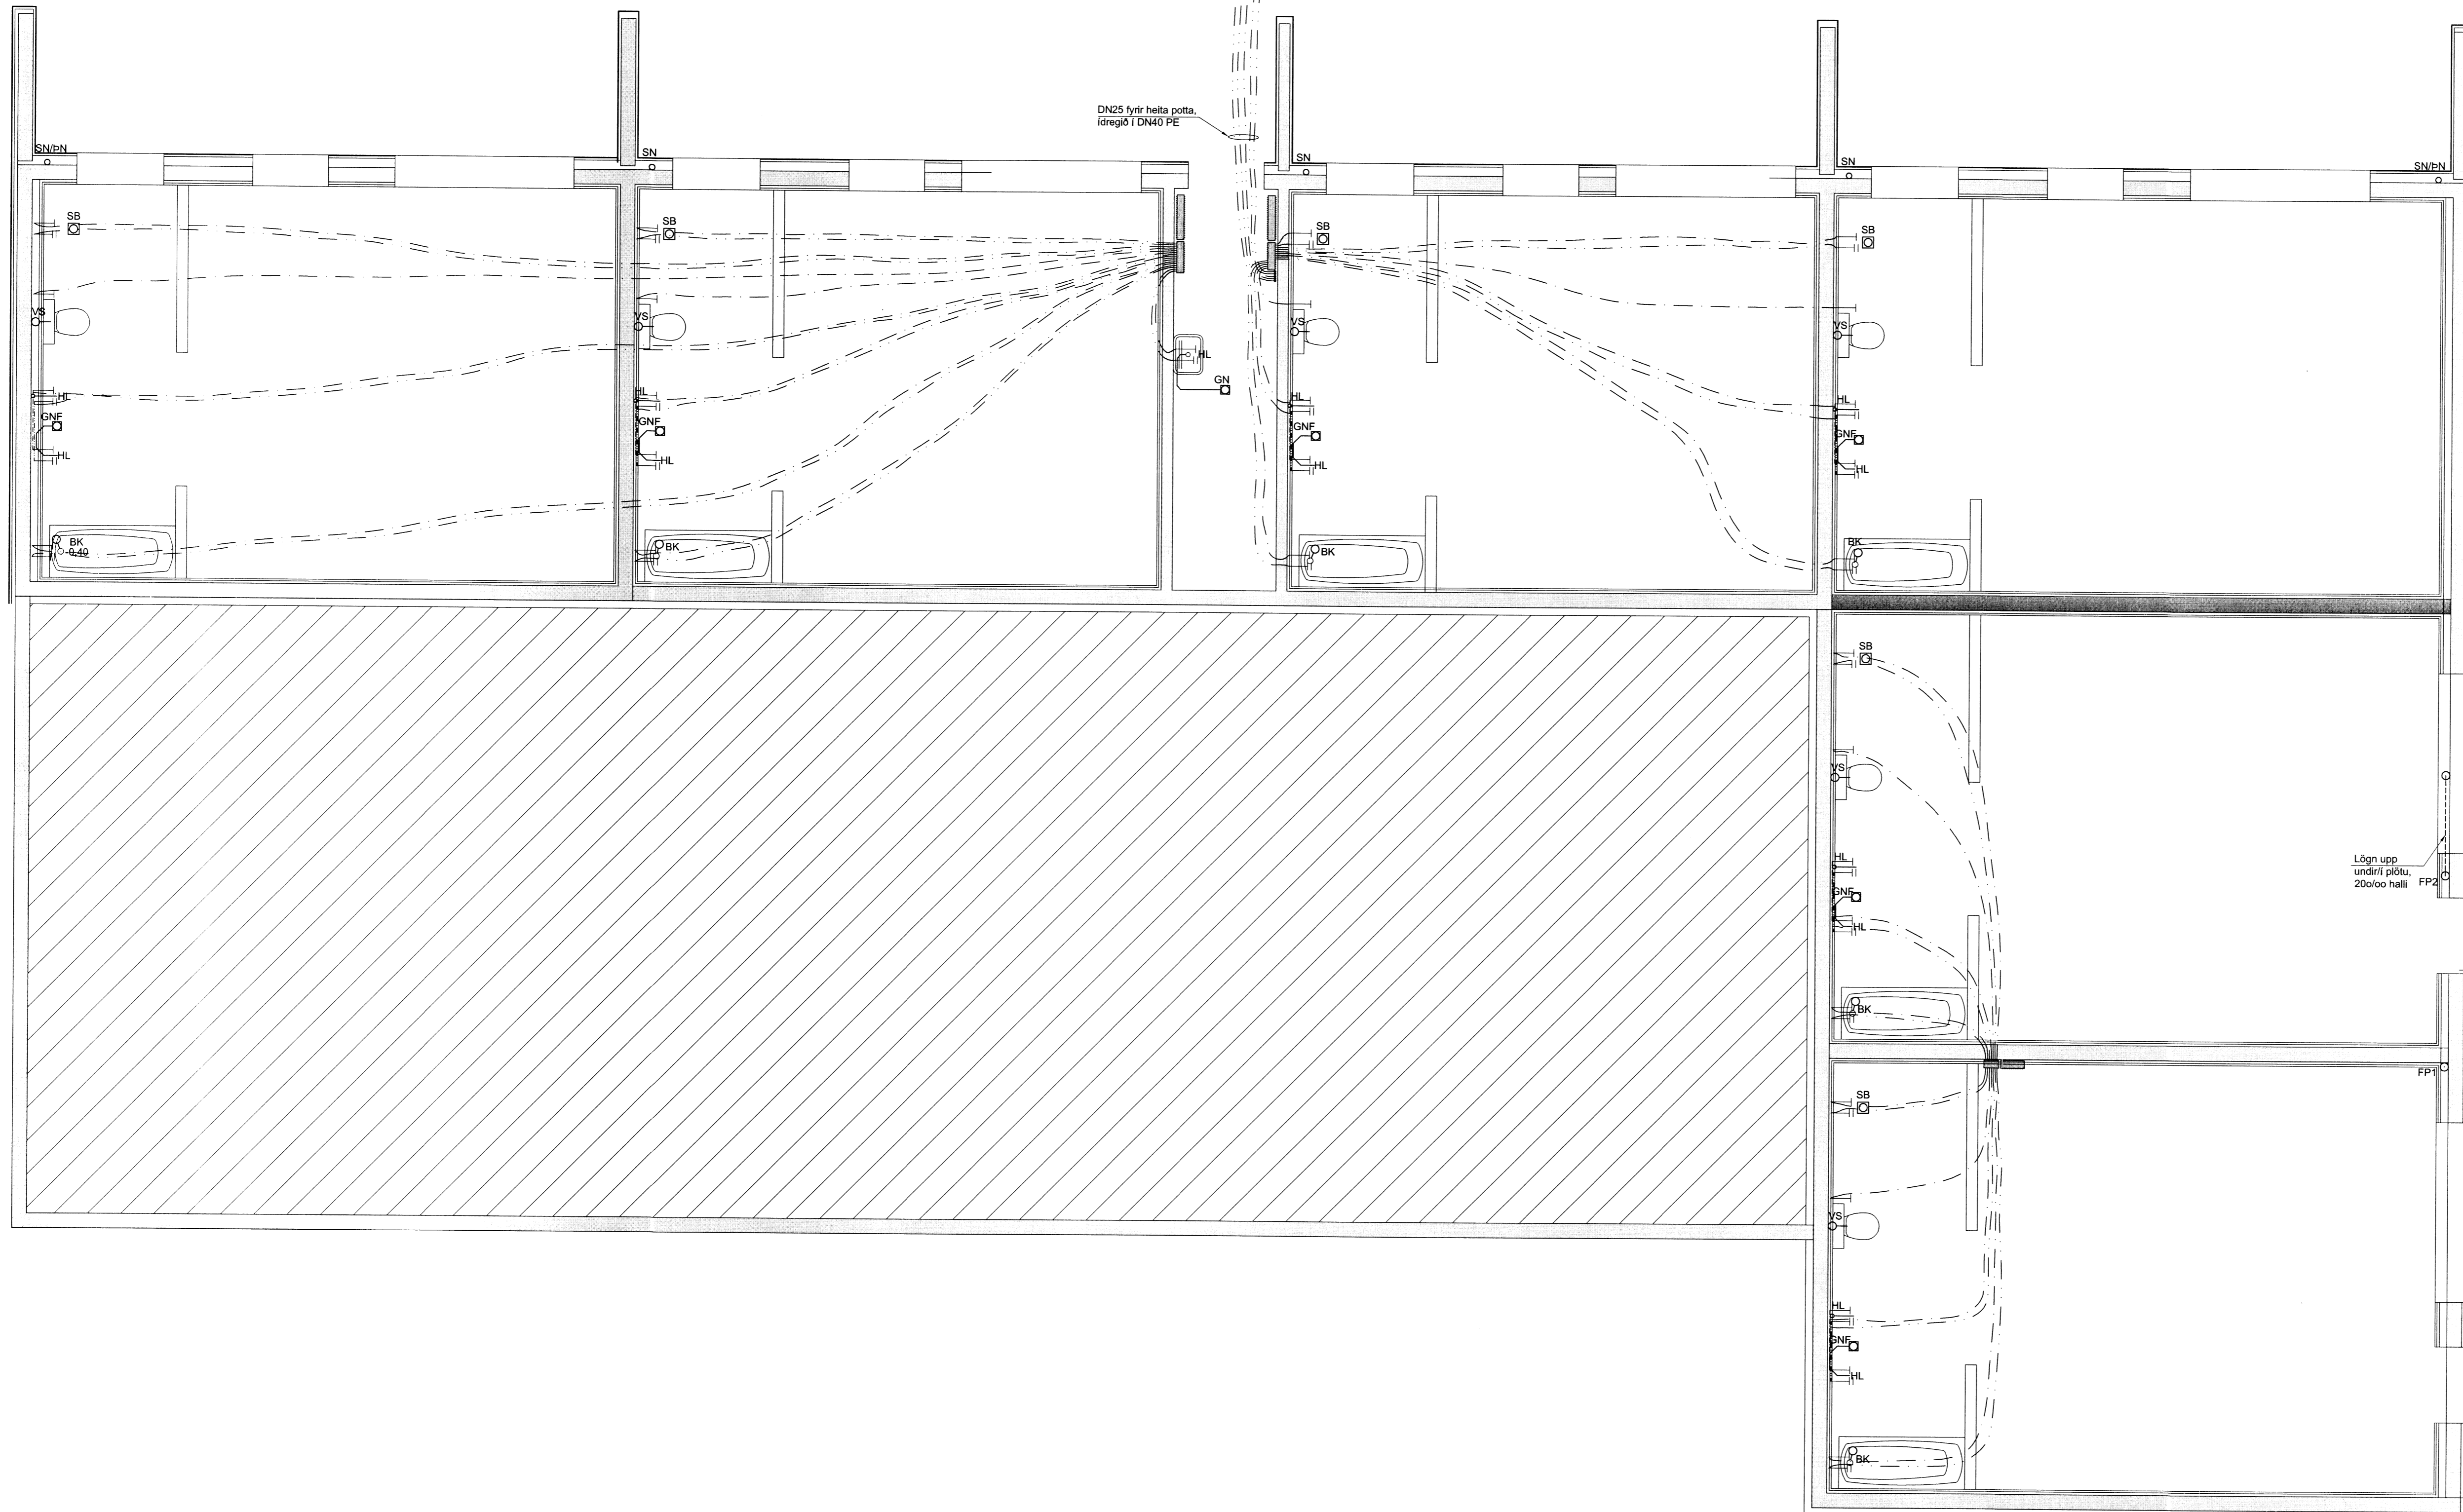

LAGNAEFTI:

PEX-AL-PEX EDA PB, PLASTPÍPUR "RÖR Í RÖR" KERFI.
STÆRDIR: SJÁ TEKN. ÖMÁLSETTAR PÍPUR ERU Ø16.
MÆLT ER MEÐ AD PÍPUR Í STURTUR OG BÖÐ SÉU Ø18-20,
EFTIR LENGD LAGNAR.

SKÝRINGAR:

ATH.
STAÐSETNINGU STÚTA FYRIR HREINLETISTÆKI Á TEKNINGU
MÁ AÐENS HAFNA TIL VÍÐKOMANNA, OG ÞARF AD YFIRFARA OG
AÐLAGA ÞEIM TÆKJUM SEM ENDANLEGA VERBA VALIN.

HEITAVATNSLAGNIR SKULU FESTAR VEL VÍÐ JÁRNAGRIND OG
STEYPIST (GÓLFPLÖTU, KALDA VATNSLAGNIR KOMI UNDIR
BOTNPLÖTU (SJÁ SKÝRINGARMYND).

ALLAR LAGNIR SEM ERU FYRIR OFAN BOTNPLÖTU OG TENGJAST
BRUNAKEFU SKULU VERA ÚR RYRFRÍU STÁLI.

ALLAR LAGNIR SÉU Í SAMBEMI VÍÐ GILDANDI REGlugerðir
OG ÍST 67.

LAGNIR SKULU ÞRYSTIÞRÓFAST MEÐ 6 BAR ÞRYSTINGU.

VÍÐ MEÐHÖNDUN OG LAGNINGU SKAL AD ÖLLU LEYTTI FARID
ESTIR FYRIRMÆLUM FRAMLEIÐENDA.

SKAMMSTAFANIR:

- BK = BADKAR
- BS = BRUNASLANGA
- EV = ELDHÚSVASKUR
- GO = GUFUÖFNAR
- HL = HANÐLAUG
- KR = VATNSKRANAR
- RV = RÆSTIVASKUR
- SB = STEYPIBÁÐ
- UV = UPPPVOTTAVÉL
- ÚK = ÚTKRANI
- VS = VATNSALERNI
- PV = ÞVOTTAVÉL


ÖLL MÁL ERU Í MM NEMA ANNAD KOMI FRAM Á TEKNINGUM.

LÍNUGERDIR Á TEKNINGU:

- KALT NEYSLUVATN
- - - HEITT NEYSLUVATN

Ath. Deiliskstur er í sumum tilfellum teiknaðar fyrir
utan vegg en eiga samt sem áður að koma inn í
viðkomandi vegg.

NEYSLUVATNS- OG GÓLFHITALAGNIR Í BOTNPLÖTU
1:10

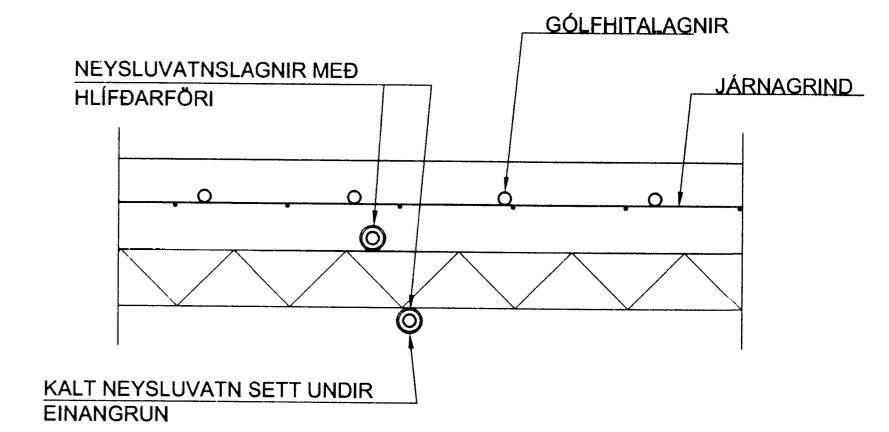

Lögn upp
undir/ri plötu,
20x00 halli

763.



Nr.	Dags.	Breyting	Af
<p>STEFÁN GUÐMUNDSSON Hraungerói, 801 Selfoss Sími: 864-2621, Netfang: mor@simnet.is</p> <p>ÁSBORGIR 23 GRÍMSN.- & GRAFN.HR.</p> <p>LAGNIR FRÁR. OG NEYSLUV. Í KJALL. GRUNNM. OG SKÝRINGAR</p>			
Teikn. SG	Hönnuður aðaluppð.		
Dags: 30.09.14	Mkv: 1:20/50	Nr: L04	
Samþ.	Stefán Guðmunds, kt. 301171-4989		