


Stefán Guðmundsson

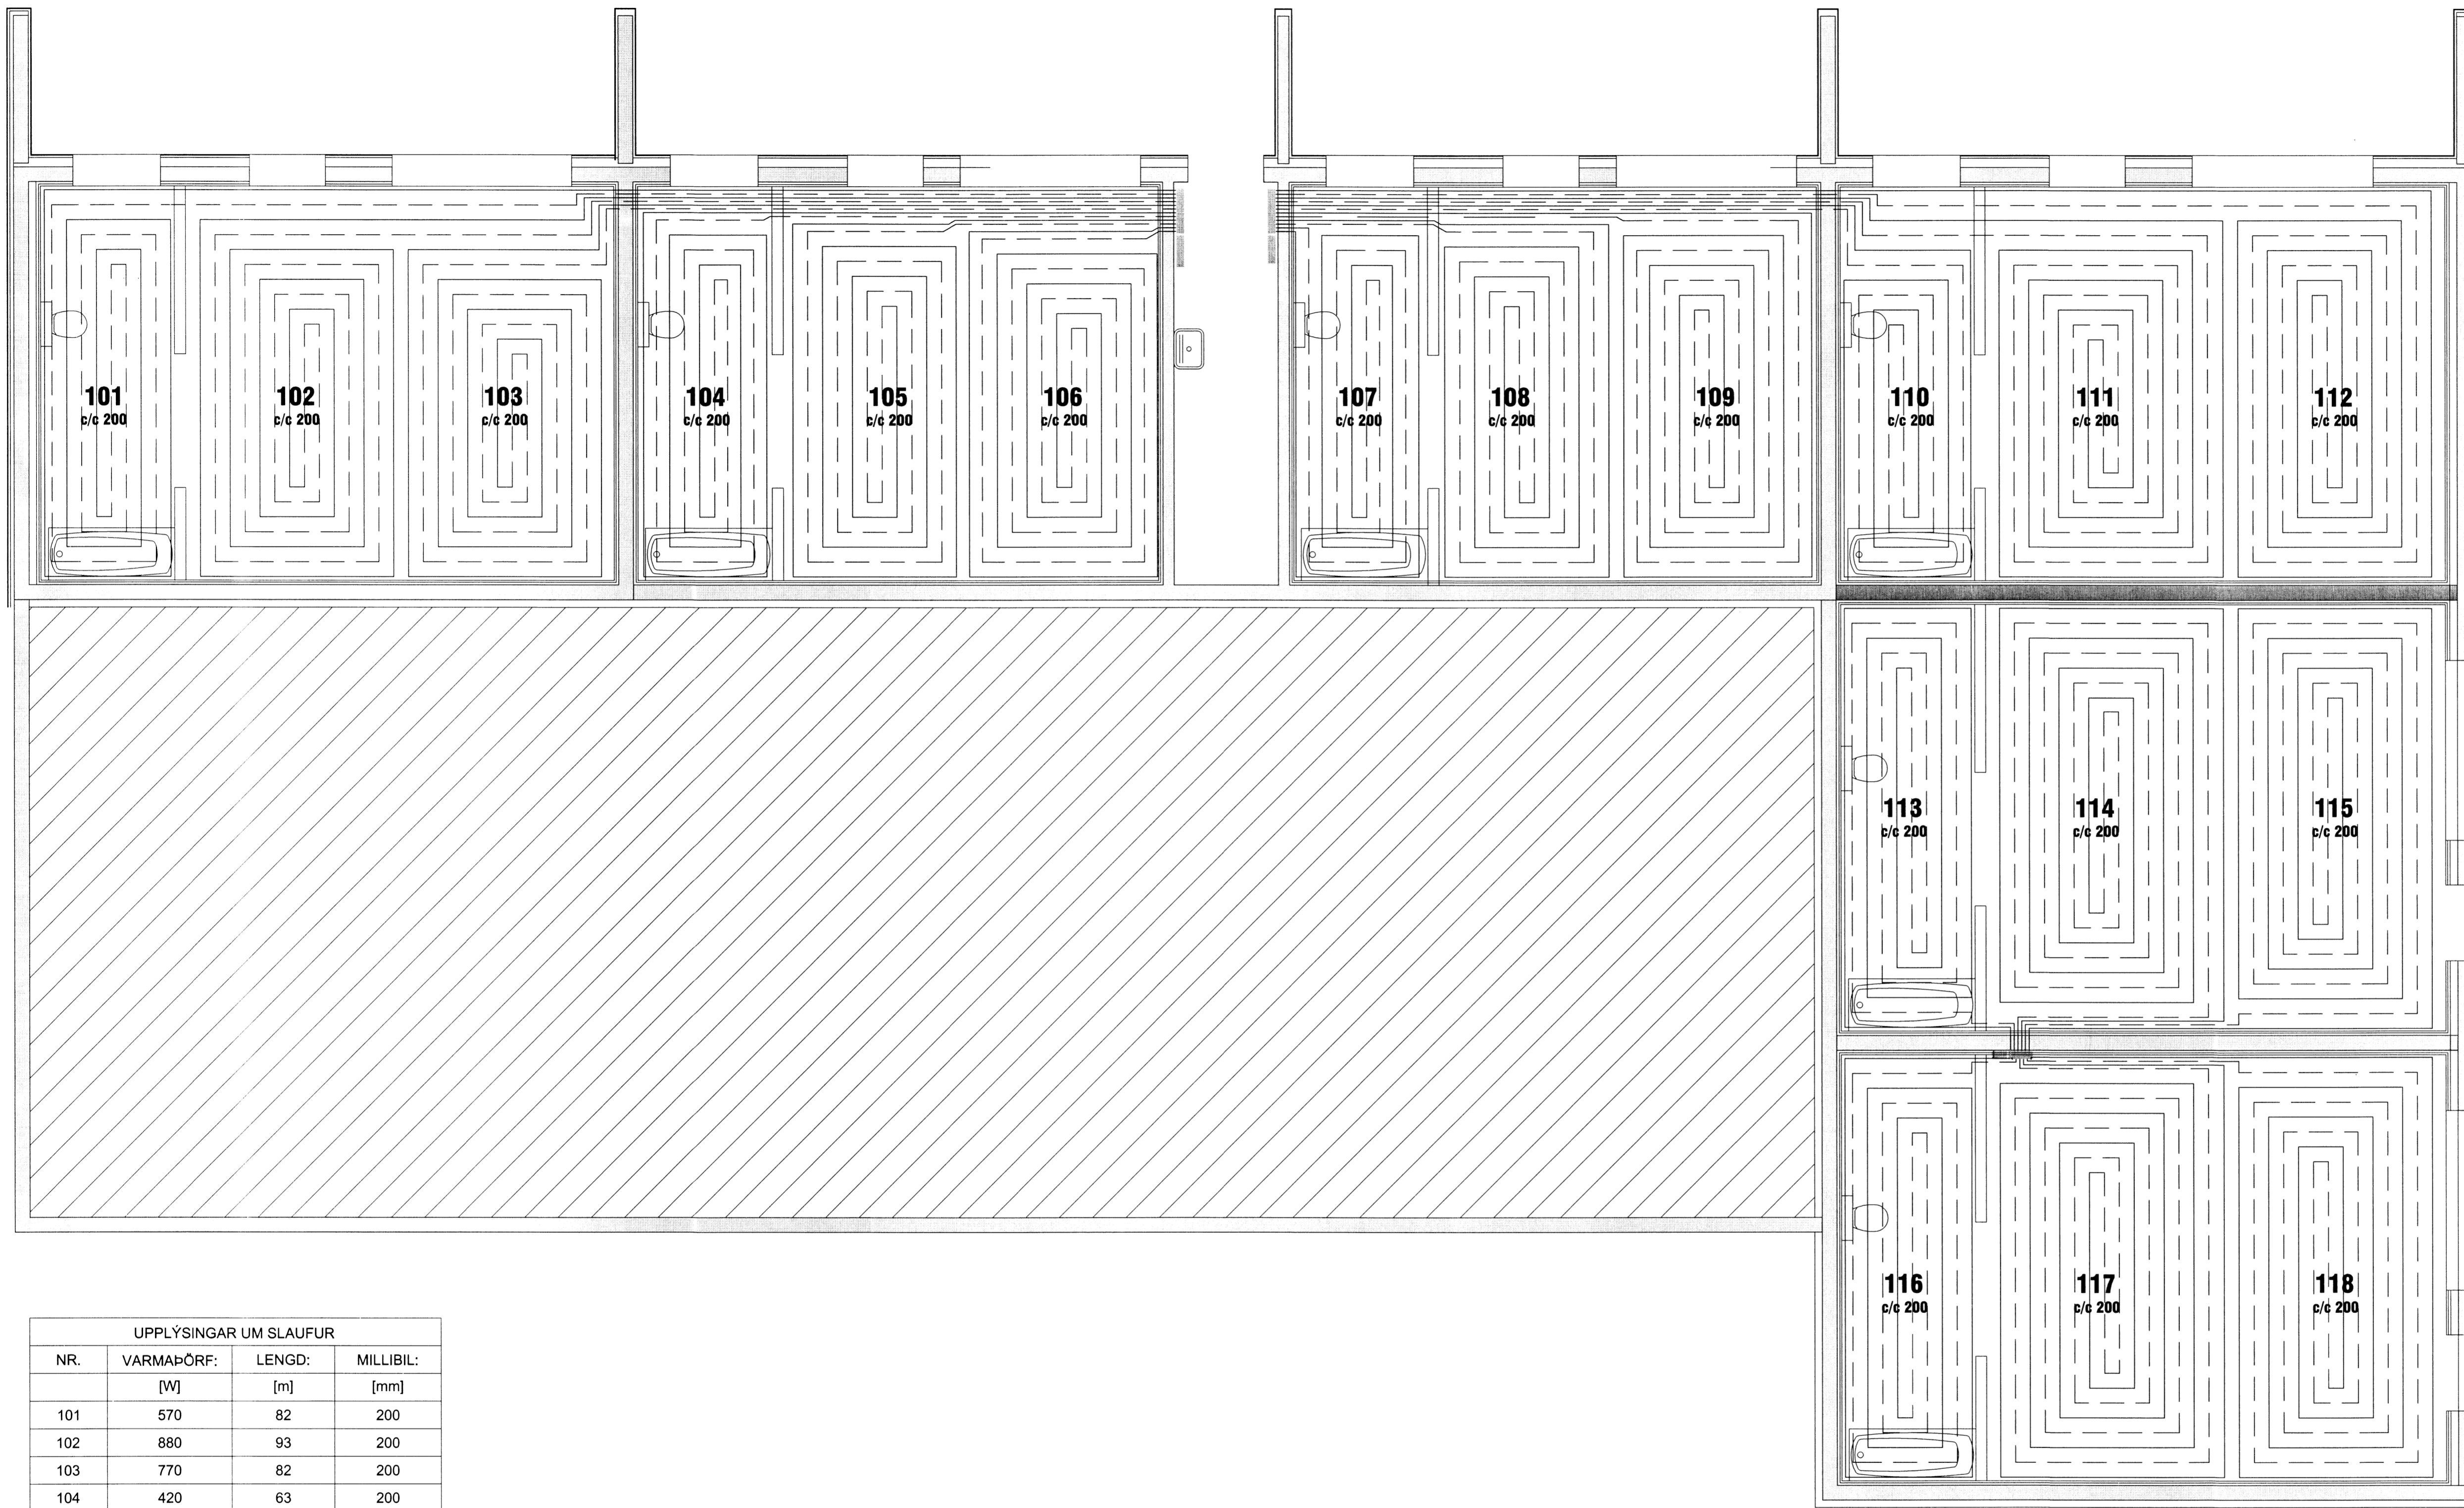

LAGNAEFNI:
NOTA SKAL Ø20x2.0 PEX PLASTPIPUR MED SÚREFNISKÁPU.

SKÝRINGAR:
ÞAR SEM / EF PÍPUR KOMA UNDIR MILLIVEGGI ER MELT MED AD LEIÐARAR VEGGJA SÉU LÍMDIR NIÐUR.

EF SALERNI ERU EKKI VEGGHENDI SKAL VARAST AD LEGGA PÍPUR ÞAR SEM FESTISKRUFUR KOMA Í GÓLF.

ALLAR LAGNIR SÉU Í SAMRÆMI VÍÐ GILDANDI REGLUGERDIR OG ÍST 67.

LAGNIR SKULU ÞRYSTIÞRÓFAST MED 6 BAR ÞRYSTINGI Í 24 TÍMA ÁN ÞESS AD ÞRYSTINGUR FALLI.
HÁFA SKAL 6 BAR ÞRYSTING Á LÖGNUM MEÐAN AD STEYPT ER.

VÍÐ MEÐHÖNDLUN OG LAGNINGU SKAL AD ÖLLU LEYTI FARID EFTIR FYRIRMÆLUM FRAMLEIÐENDA.

ÖLL MÁL ERU Í mm NEMA ANNAD KOMI FRAM Á TEIKNINGUM.

LÍNUGERDIR Á TEIKNINGU:
——— FRAMRÁS
- - - - - BAKRÁS

UPPLÝSINGAR UM SLAUFUR			
NR.	VARMAÞÖRF: [W]	LENGD: [m]	MILLIBIL: [mm]
101	570	82	200
102	880	93	200
103	770	82	200
104	420	63	200
105	730	67	200
106	770	71	200
107	420	50	200
108	680	66	200
109	820	79	200
110	420	64	200
111	950	101	200
112	950	102	200
113	420	61	200
114	970	96	200
115	900	90	200
116	390	61	200
117	1000	96	200
118	930	90	200
SAMT.	12.990	1414	

Stefán Guðmundsson
RAUNVÍSNI
TUG
HAFNARVEGUR 10
101 SM
REKINGISVEGUR 10
101 SM

Nr.	Dags.	Breyting	Af

STEFÁN GUÐMUNDSSON
Hraungerði, 801 Selfoss
Sími: 864-2621. Netfang: mor@simnet.is

ÁSBORGIR 23
GRÍMSN.- & GRAFN.HR.

LAGNIR
HITALAGNIR Í KJALLARA
GRUNNM. OG SKÝRINGAR

Teikn.SG	Hönnuður aðaluppd.
Dags: 30.09.14	Mkv: 1:20/50
Samþ.	Nr: L06
Stefán Guðmunds. kt. 301171-4989	

5765