


*Rann Spá*

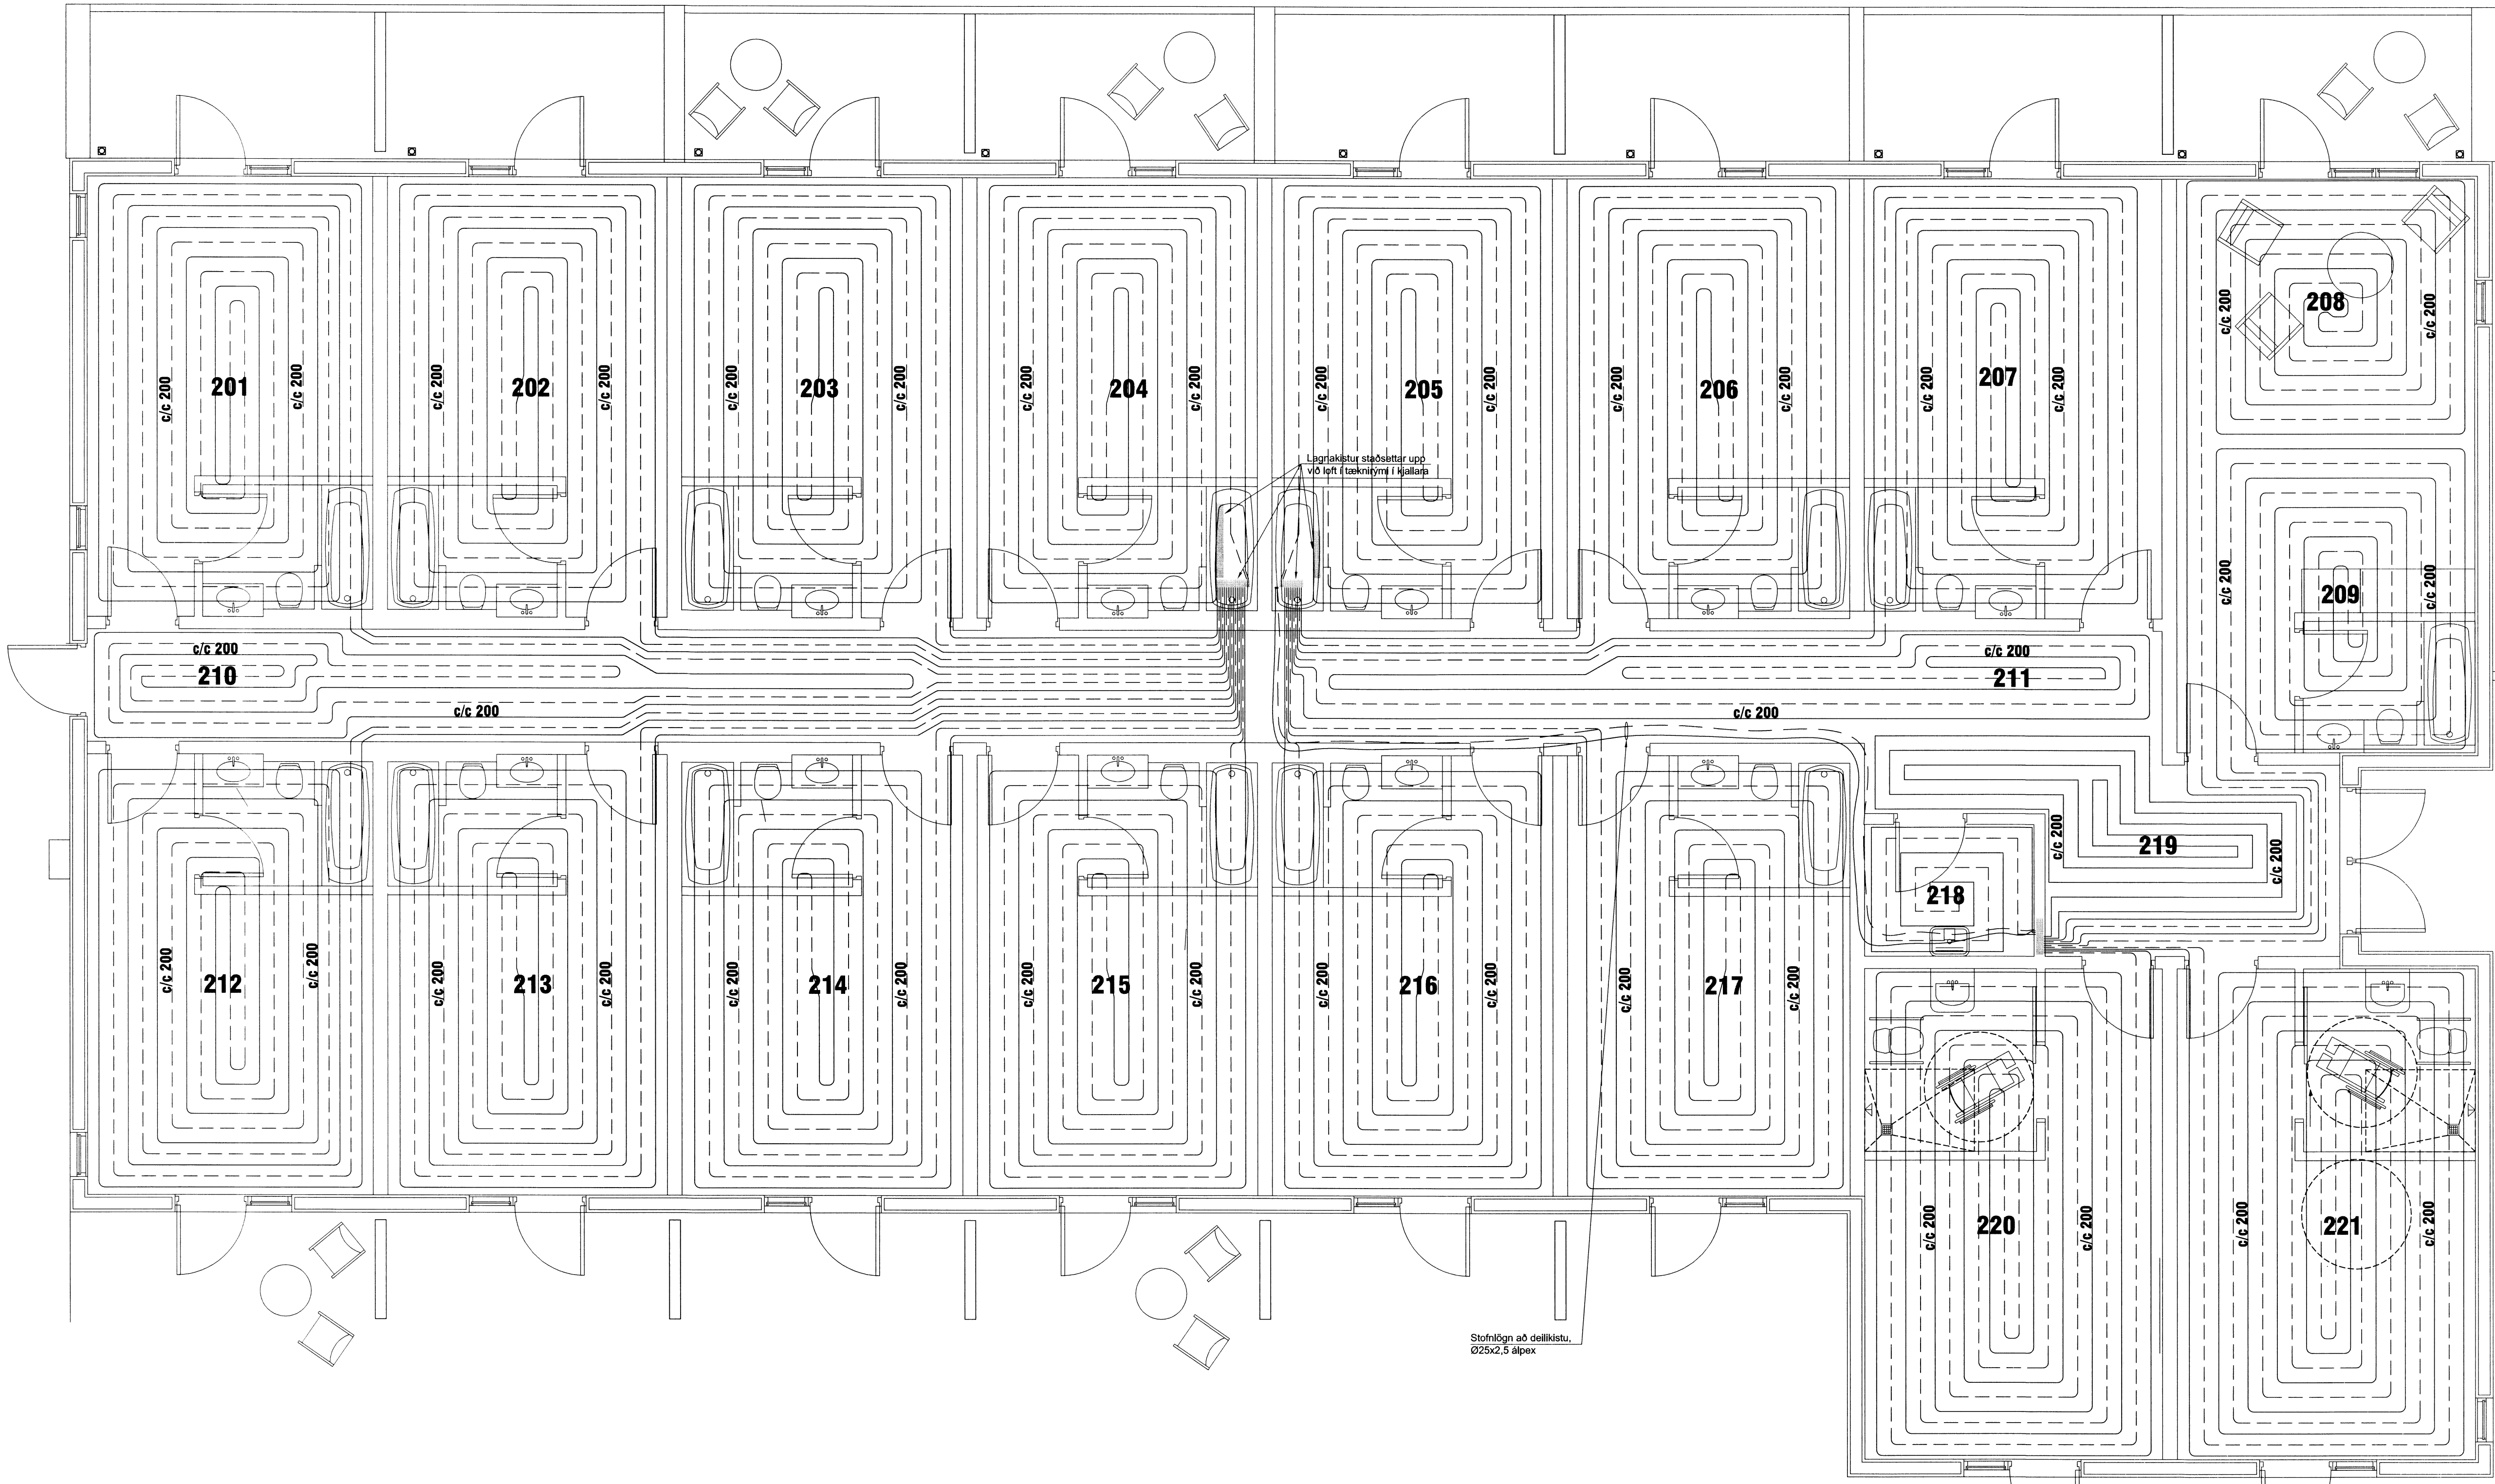

LAGNAEFTI:  
NOTA SKAL Ø20x2.0 PEX PLASTPIPUR MED SÚREFNISKÁPU.

SKÝRINGAR:  
ÞAR SEM / EF PÍPUR KOMA UNDIR MILLIVEGGI ER MÆLT MED AÐ LEIÐARAR VEGGJA SEU LÍMDIR NIÐUR.

EF SALERNI ERU EKKI VEGGHENDG SKAL VARAST AÐ LEGGA PÍPUR ÞAR SEM FESTISKRUFUR KOMA Í GÖLF.

ALLAR LAGNIR SEU Í SAMRÆMI VÍÐ GILDANDI REGLUGERÐIR OG ÍST 67.

LAGNIR SKULU ÞRÝSTIÞRÓFAST MED 6 BAR ÞRÝSTINGU Í 24 TÍMA ÁN ÞESS AÐ ÞRÝSTINGUR FALLI.  
HAFNA SKAL 6 BAR ÞRÝSTING Á LÖGNUM MEÐAN AÐ STEYPT ER.

VÍÐ MEÐHÖNDLUN OG LAGNINGU SKAL AÐ ÖLLU LEYTI FARÍÐ EFTIR FYRIRMÆLUM FRAMLÆIBENDA.

ÖLL MÁL ERU Í mm NEMA ANNAD KOMI FRAM Á TEIKNINGUM.

LÍNUGERÐIR Á TEIKNINGU:  
 ——— FRAMRÁS  
 - - - - - BAKRÁS

UPPLÝSINGAR UM SLAUFUR			
NR.	VARMAÞÖRF: [W]	LENGD: [m]	MILLIBIL: [mm]
201	1410	148	200
202	1130	129	200
203	1130	121	200
204	1130	110	200
205	1130	110	200
206	1130	121	200
207	1130	140	200
208	1040	97	200
209	1030	94	200
210	930	86	200

211	780	72	200
212	1530	149	200
213	1200	132	200
214	1200	124	200
215	1200	116	200
216	1200	116	200
217	1200	124	200
218	150	25	200
219	880	58	200
220	1310	140	200
221	1320	144	200
SAMT.	23.160	2356	

Nr.	Dags.	Breyting	Af

STEFÁN GUÐMUNDSSON  
Hraungerði, 801 Selfoss  
Sími: 864-2621, Netfang: mor@simnet.is

**ÁSBORGIR 23**  
**GRÍMSN.- & GRAFN.HR.**

LAGNIR  
GÓLFHITALAGNIR Í 1. HÆÐ  
GRUNNM. OG SKÝRINGAR

Teikn. SG	Hönnuður aðaluppd.
Dags: 30.09.14	Mkv: 1:20/50
Samþ.	Nr: L07

Stefán Guðmunds. kt. 301171-4989

5766