

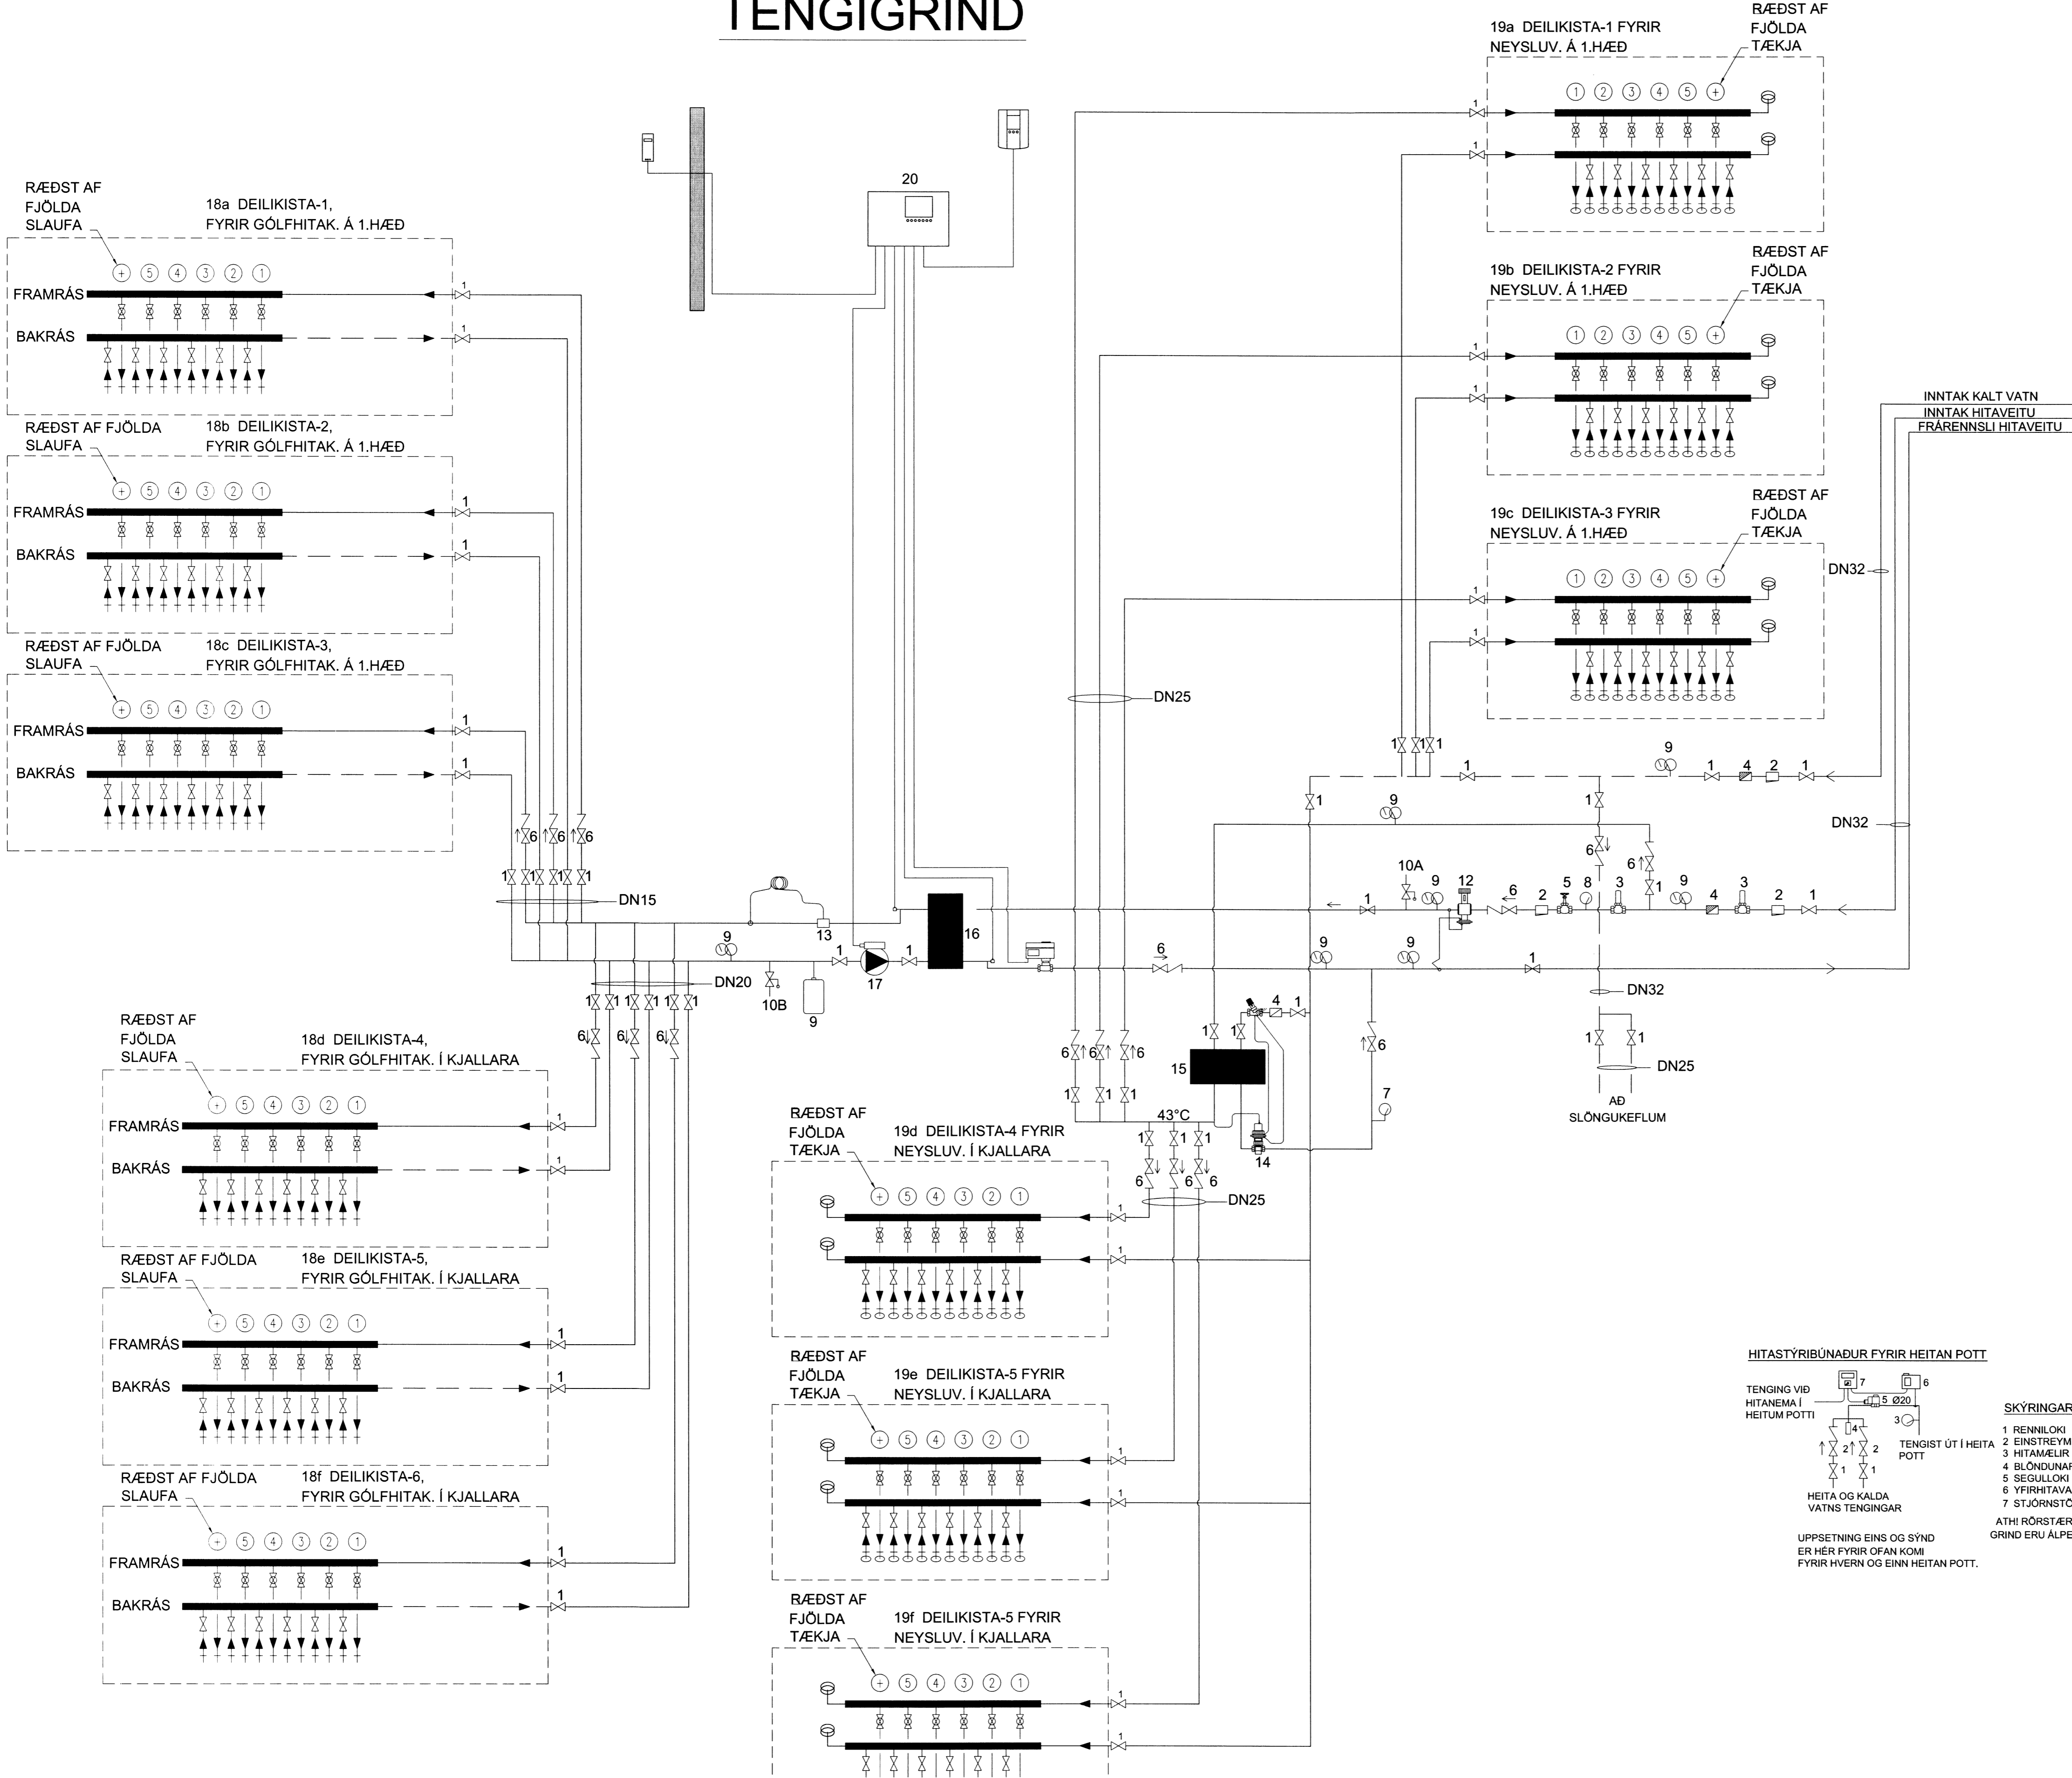


TENGRIND

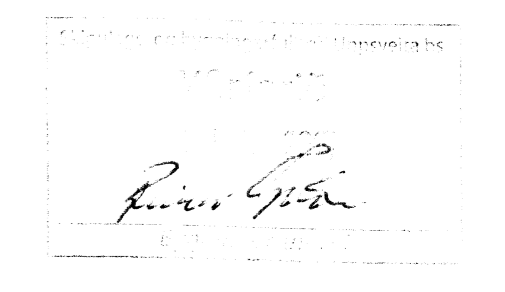

- 1 RENNILOKI
- 2 SÍA
- 3 STILLILOKI (MAX STILLILOKI, FRÁ HITAV.)
- 4 VATNSMÆLIR
- 5 KEILULOKI
- 6 EINSTEFNULOKI
- 7 HITAMÆLIR
- 8 ÞRÝSTIMÆLIR
- 9 HITA- OG ÞRÝSTIMÆLIR
- 10A ÖRYGGISLOKI (3 BÖR)
- 10B ÖRYGGISLOKI (3 BÖR)
- 11 ÞENSLUKER (25L/0,5)
- 12 ÞRÝSTIJAFNARI (T.D. DANFOSS AVP 25), STILLTUR Á LÆGSTU MÖGULEGU STILLINGU
- 13 YFIRHITAVÖRN, STILLING 50 °C (STILLISVIÐ 35-50°C)
- 14 ÞRÝSTISTÝRÐUR HITASTILLILOKI (T.D. DANFOSS AVTQ EDA SAMBÆRILEGT, STÆRÐ 25MM). STILLIST ÞANNIG AÐ FRAMRÁS NEYSLUVATNS FARI EKKI YFIR 43°C (SKV. BYGGREGLUGERÐ)
- 15 VARMASKIPTIR FYRIR NEYSLUVATN, AFKÖST 270L/MIN
- 16 VARMASKIPTIR FYRIR GÓLFHITAKERFI (47kW OG 100 L/MIN)
- 17 DÆLA (AFKÖST 6.000L/KLST, LYFTIHÆÐ 6 MVS)
- 18a DEILIKISTA-1, 6x2 STÚTA
- 18b DEILIKISTA-2, 6x2 STÚTA
- 18c DEILIKISTA-3, 6x2 STÚTA
- 18d DEILIKISTA-4, 9x2 STÚTA
- 18e DEILIKISTA-2, 6x2 STÚTA
- 18f DEILIKISTA-3, 6x2 STÚTA
- 19a DEILIKISTA-1 FYRIR NEYSLUVATN (RÖR Í RÖR) 8 STÚTAR KALT VATN OG 6 STÚTAR HEITT VATN.
- 19b DEILIKISTA-2 FYRIR NEYSLUVATN (RÖR Í RÖR) 8 STÚTAR KALT VATN OG 6 STÚTAR HEITT VATN.
- 19c DEILIKISTA-3 FYRIR NEYSLUVATN (RÖR Í RÖR) 8 STÚTAR KALT VATN OG 6 STÚTAR HEITT VATN.
- 19d DEILIKISTA-4 FYRIR NEYSLUVATN (RÖR Í RÖR) 24 STÚTAR KALT VATN OG 16 STÚTAR HEITT VATN.
- 19e DEILIKISTA-5 FYRIR NEYSLUVATN (RÖR Í RÖR) 15 STÚTAR KALT VATN OG 10 STÚTAR HEITT VATN.
- 19f DEILIKISTA-6 FYRIR NEYSLUVATN (RÖR Í RÖR) 10 STÚTAR KALT VATN OG 7 STÚTAR HEITT VATN.
- 20 RAFEINDASTÝRÐ STJÖRNSTÖÐ, ÁSAMT STJÖRNÞUNADI T.D. ECL 200 FRÁ DANFOSS EDA SAMBÆRILEG.

ATHI RÖRSTÆRÐIR Í TENGRIND ERU MIÐAÐAR VIÐ SVARTAR ÞUNNVEGGJA MAPRESS LAGNIR Í HITALÖGNUM OG ÁLPXLAGNIR Í NEYSLUVATNSLÖGNUM.
 NOTA SKAL 30% TÆRINGARVÖRN (FROSTLÖG) Á KERFIÐ, U.P.B. 230L. HEILDARVATNSMAGN KERFIS ER U.P.B. 760L.

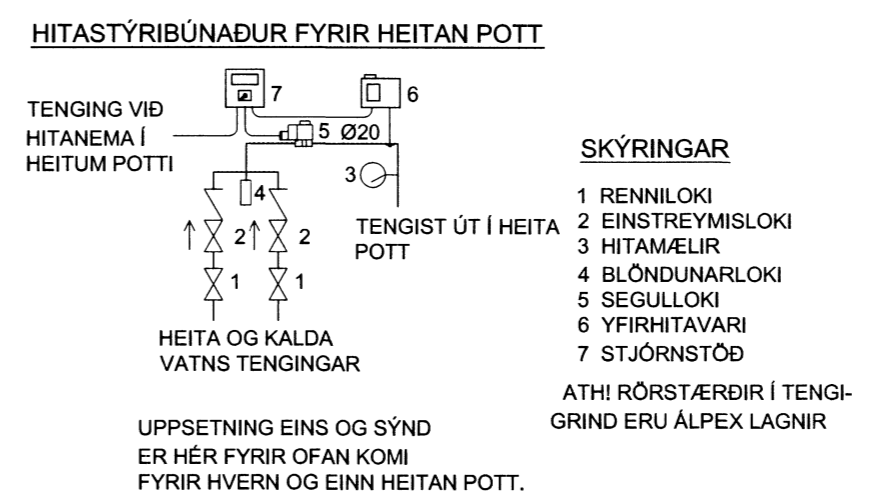

Nr.	Dags.	Breyting	Af
STEFÁN GUÐMUNDSSON Hraungerði, 801 Selfoss Sími: 864-2621, Netfang: mor@simnet.is			
ÁSBORGIR 23 GRÍMSN.- & GRAFN.HR.			
LAGNIR TENGRIND SKÝRINGAMYND			
Teikn.SG	Hönnuður aðaluppd.		
Dags: 30.09.14	Mkv: Enginn	Nr: L08	
Samþ.	Stefán Guðmunds. kt. 301171-4989		

5767