
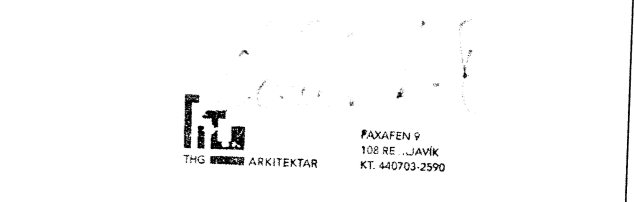


**LOFTRÆSING**

ALLIR STOKKAR INNAHÚSS SKULU VERA ÚR GALVANISERUÐU BLIKKI. UPPHENGJUR SKULU VERA ÚR ÖBRENANLEGU EFNI. GÆTA SKAL ÞESS AÐ EKKERT LOS SÉ Í FESTINGUM EDA SAMSETNINGUM SEM GÆTI MYNDAÐ HÁVAÐA.  
KANTADIR STOKKAR SKULU LANGLÁSADIR MED PITTSBURG LÁS EN ÞVERSAMSKEYTI MED FLÖNGSUM. ÞETTA SKAL SAMSKEYTI MED ÞÉTTIBORÐA EDA KÍTTL. SÍVALIR STOKKAR SKULU SPIRALLÁSADIR OG SETTIR SAMAN MED NIPPLUM. LÖGD ER ÁHERSLA Á ÞÉTTINGU STOKKA SÉ FRAMFYLGIT Í HVÍVETNA.  
INNTAKSSTOKKA SKAL EINANGRA MED 50MM STEINULL. AÐRA STOKKA MED 25MM STEINULL OG SETJA ÁLFÖLÍU UTAN ALLA STOKKA. ÞAR SEM BLÁSARAR ERU STAÐSETTIR, SKULU ÞEIR EINANGRADIR SEM BEST ÞANNIG AÐ SEM MINNST HLJÓÐ BERIST FRÁ ÞEIM.  
INNSOÐS- OG ÚTBLÁSTURSRISTAR SKULU VERA VATNS- OG RAKABÉTTAR.  
K=HÆÐARKÓTI

Afköst blásara:  
70m<sup>3</sup>/klst  
PST: 30 pa  
Hraðastýrður

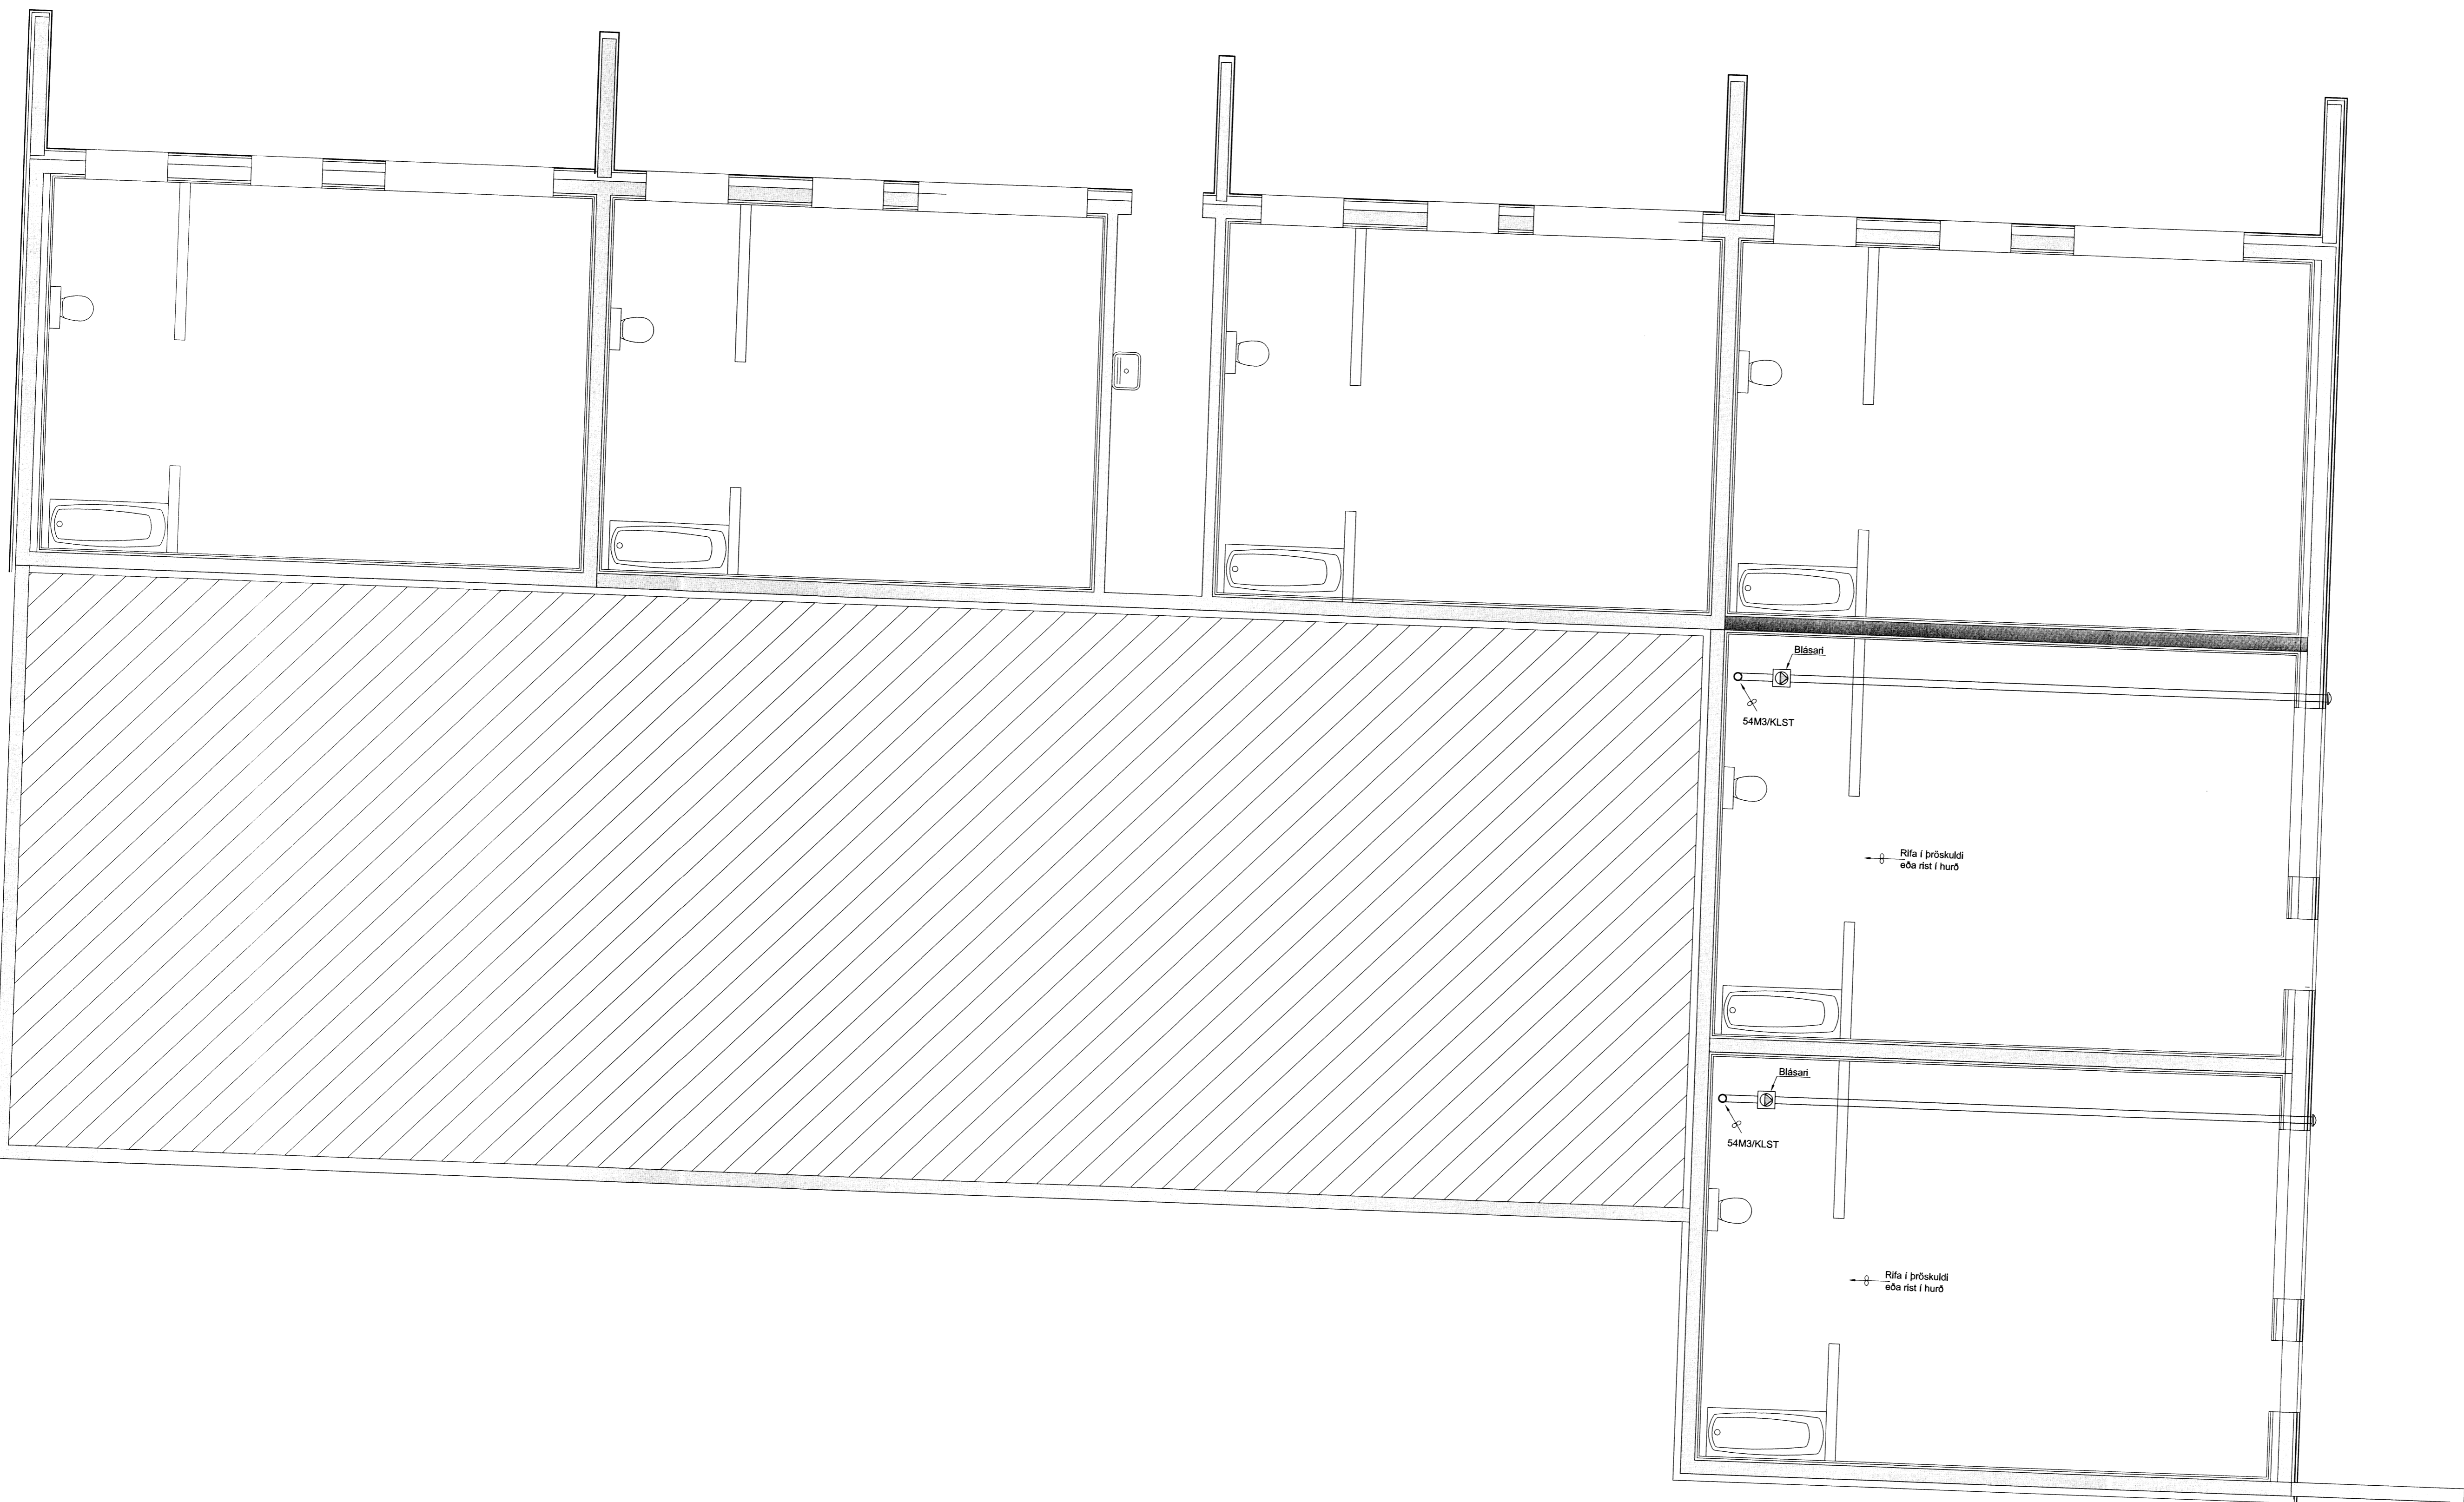

Nr.	Dags.	Breyting	Al
STEFÁN GUÐMUNDSSON Hraungerói, 801 Selfoss Sími: 864-2621. Netfang: mor@simnet.is			
<b>ÁSBORGIR 23</b> <b>GRÍMSN.- &amp; GRAFN.HR.</b>			
LAGNIR LOFTRÆSING Í KJALLARA GRUNNM. OG SKÝRINGAR			
Teikn. SG	Hönnuður og teiknari		