



Stjórnun og byggingarfræðingafélagið
 Y. P. Ólafsson
 15. APRÍL 2015
Pinn Pinn
 Byggingarfræðingur

ADALHÖNNUDUR

ÚTG.	DAGS.	ÚTGÁFUERILL	HANNAÐ TEIKN YFIRF.
---	---	---	---
---	---	---	---
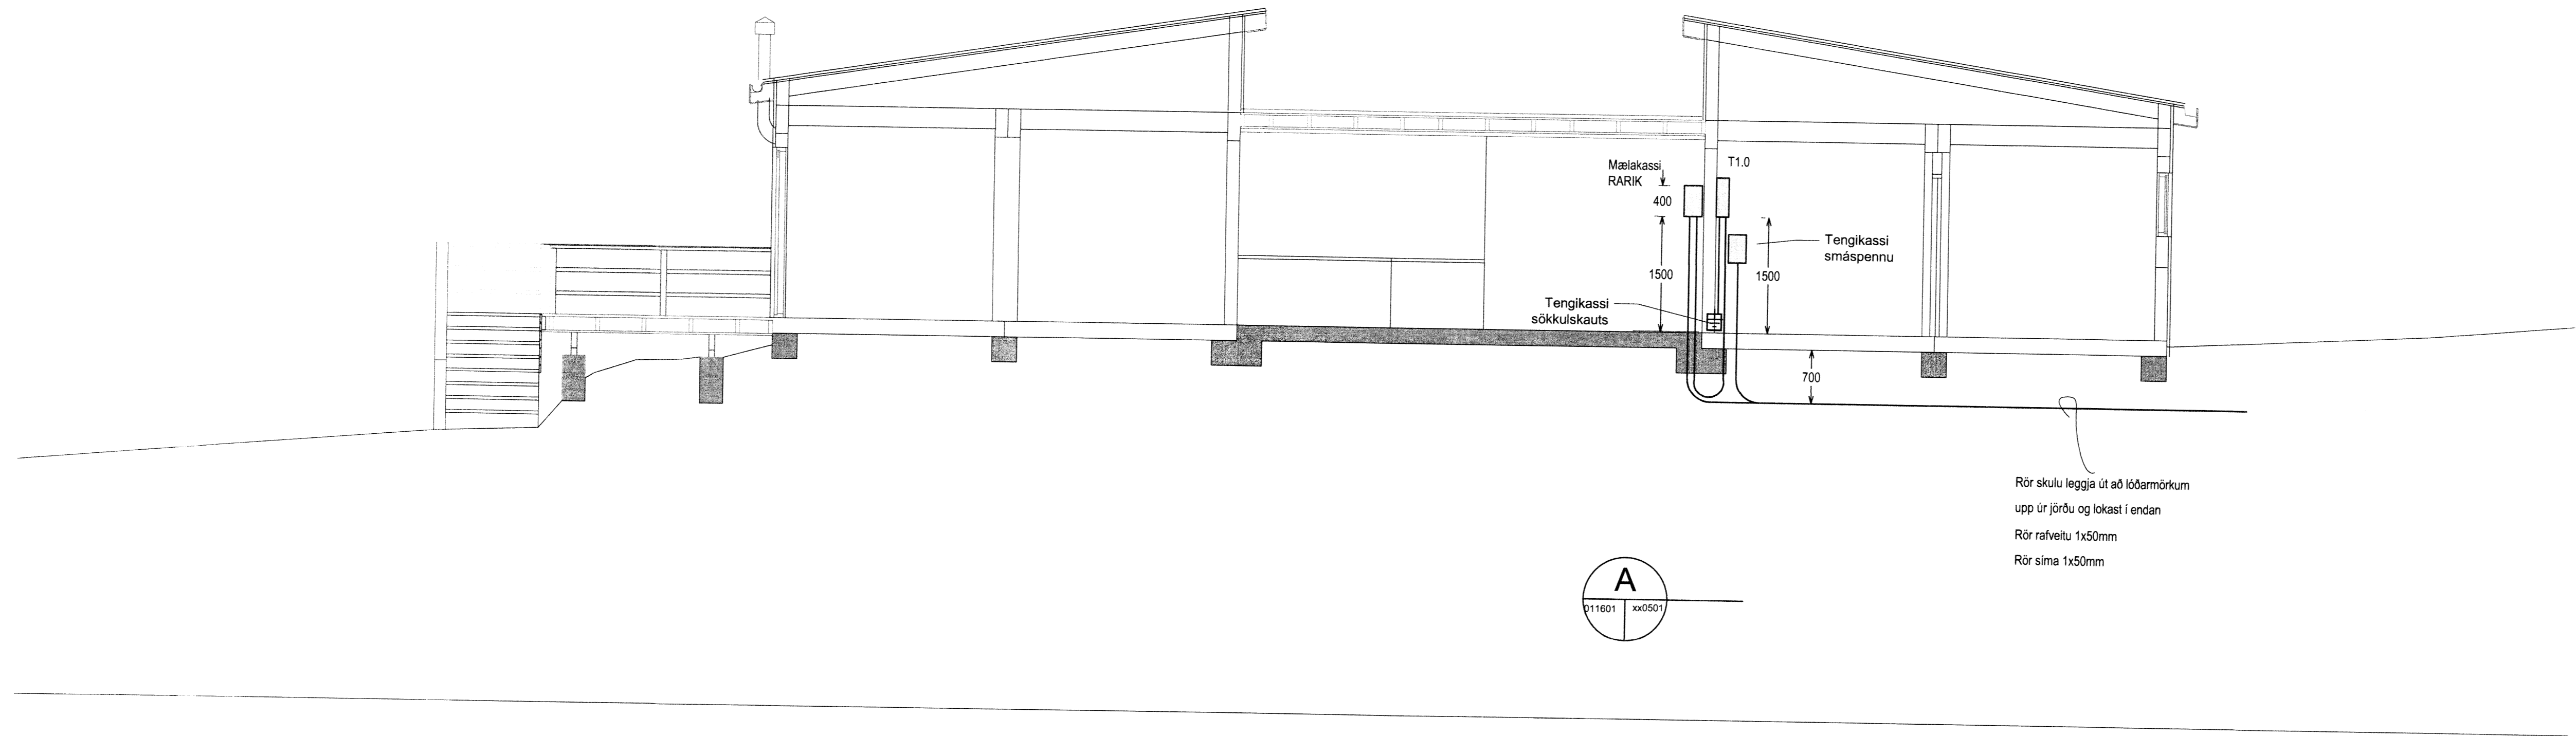


Rör skulu leggja út að lóðarmörkum
 upp úr jörðu og lokast í endan
 Rör rafvælu 1x50mm
 Rör síma 1x50mm

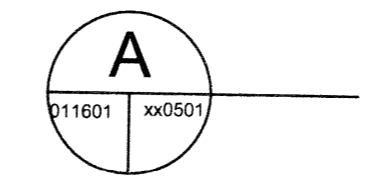

Sumarhús
 Bæjarholt 14
 801 Selfoss
 Raflagnir
 Sníðmynd

TEIKNUNUMÉR	BLADSTÆRÐ	HANNAÐ	PBe	---
5689-001	A1	TEIKNAD	PBe	---
xx_3_05_01		YFIRFARÐ	BPS	---
DAGS.	MÆLIKVARÐI	ÚTGÁFA		
20.05.2015	1:50	A		

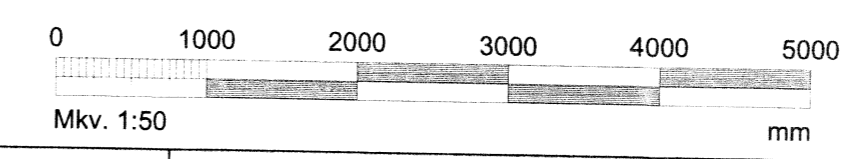

SAMÞYKKT:
 Kennitala: *[Signature]*

T:\001\Bæjarholt 14 - laugarhólfakerti og þingarástæði\Almennar teikningar\ax_3_05.dwg