


Skjalnúmer: 5689-001
 Blaðstærð: A1
 Dags: 26.05.15
 Útgáfa: 1:100

ÚTG.	DAGS.	ÚTGÁFUFERILL	HANNAÐ	TEKNI.	YFIRF.


- Skýringar**
- Heit neysluvatn
 - - - Kalt neysluvatn
 - Skolplögn
 - - - Regnvatnslögn
 - BK - Botnkóti
 - LK - Lokkóti

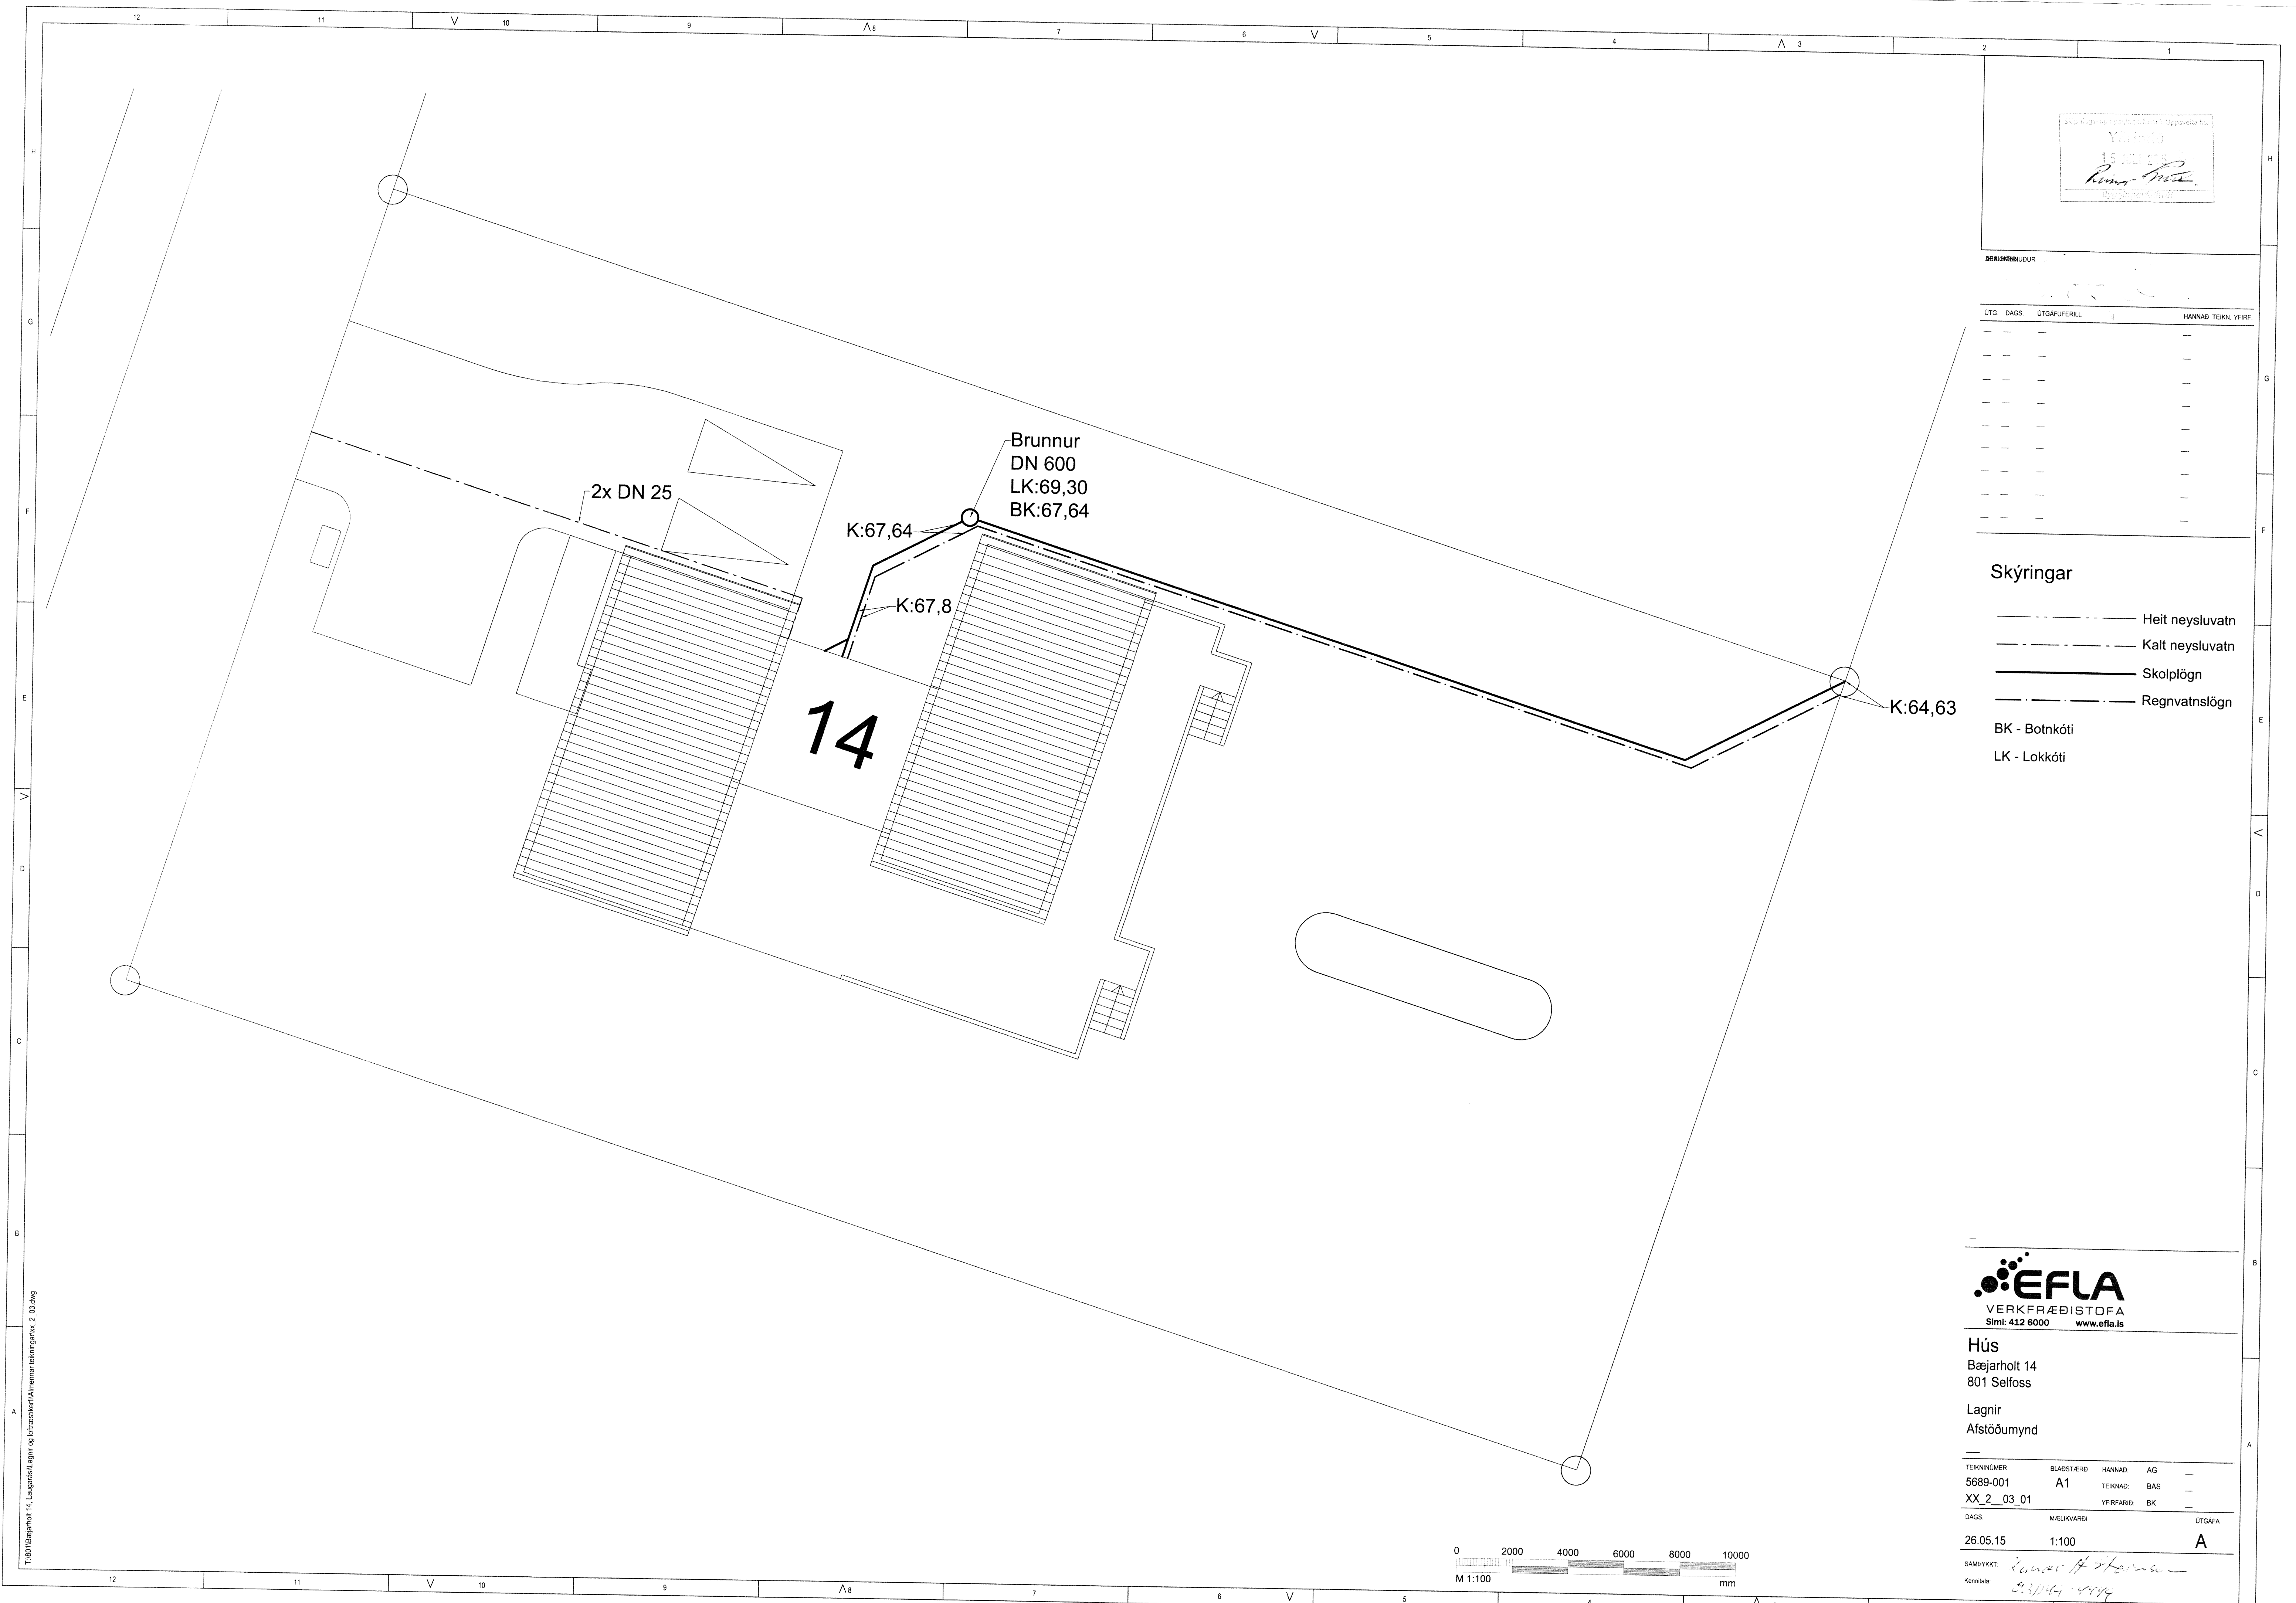

Hús
 Bæjarholt 14
 801 Selfoss

Lagnir
 Afstöðumynd

TEKNIJUMÉR	BLÁSTJÆRD	HANNAÐ	AG
5689-001	A1	TEKNAÐ	BAS
XX_2_03_01		YFIRFARÐ	BK
DAGS.	MÆLKVARÐI	ÚTGÁFA	
26.05.15	1:100	A	

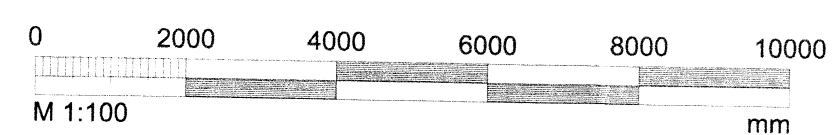

SAMÞYKKT: *Rannveig H. Þorvaldsson*
 Kennitala: 8331144-4114

F:\801\Bæjarholt 14_Lagnir\lagnir og brennslu\Brennslu\lagnir\lagnir_2_03.dwg