


Stjórnun og byggingarfræðingur
 VIKINGUR
 15. MAJ 2015
Þórunn Þórunn
 2015

ADALHÖNNUGUR

UTG.	DAGS	UTGAFUFERILL	HANNAÐ TEKN. YFIRF.
---	---	---	---
---	---	---	---
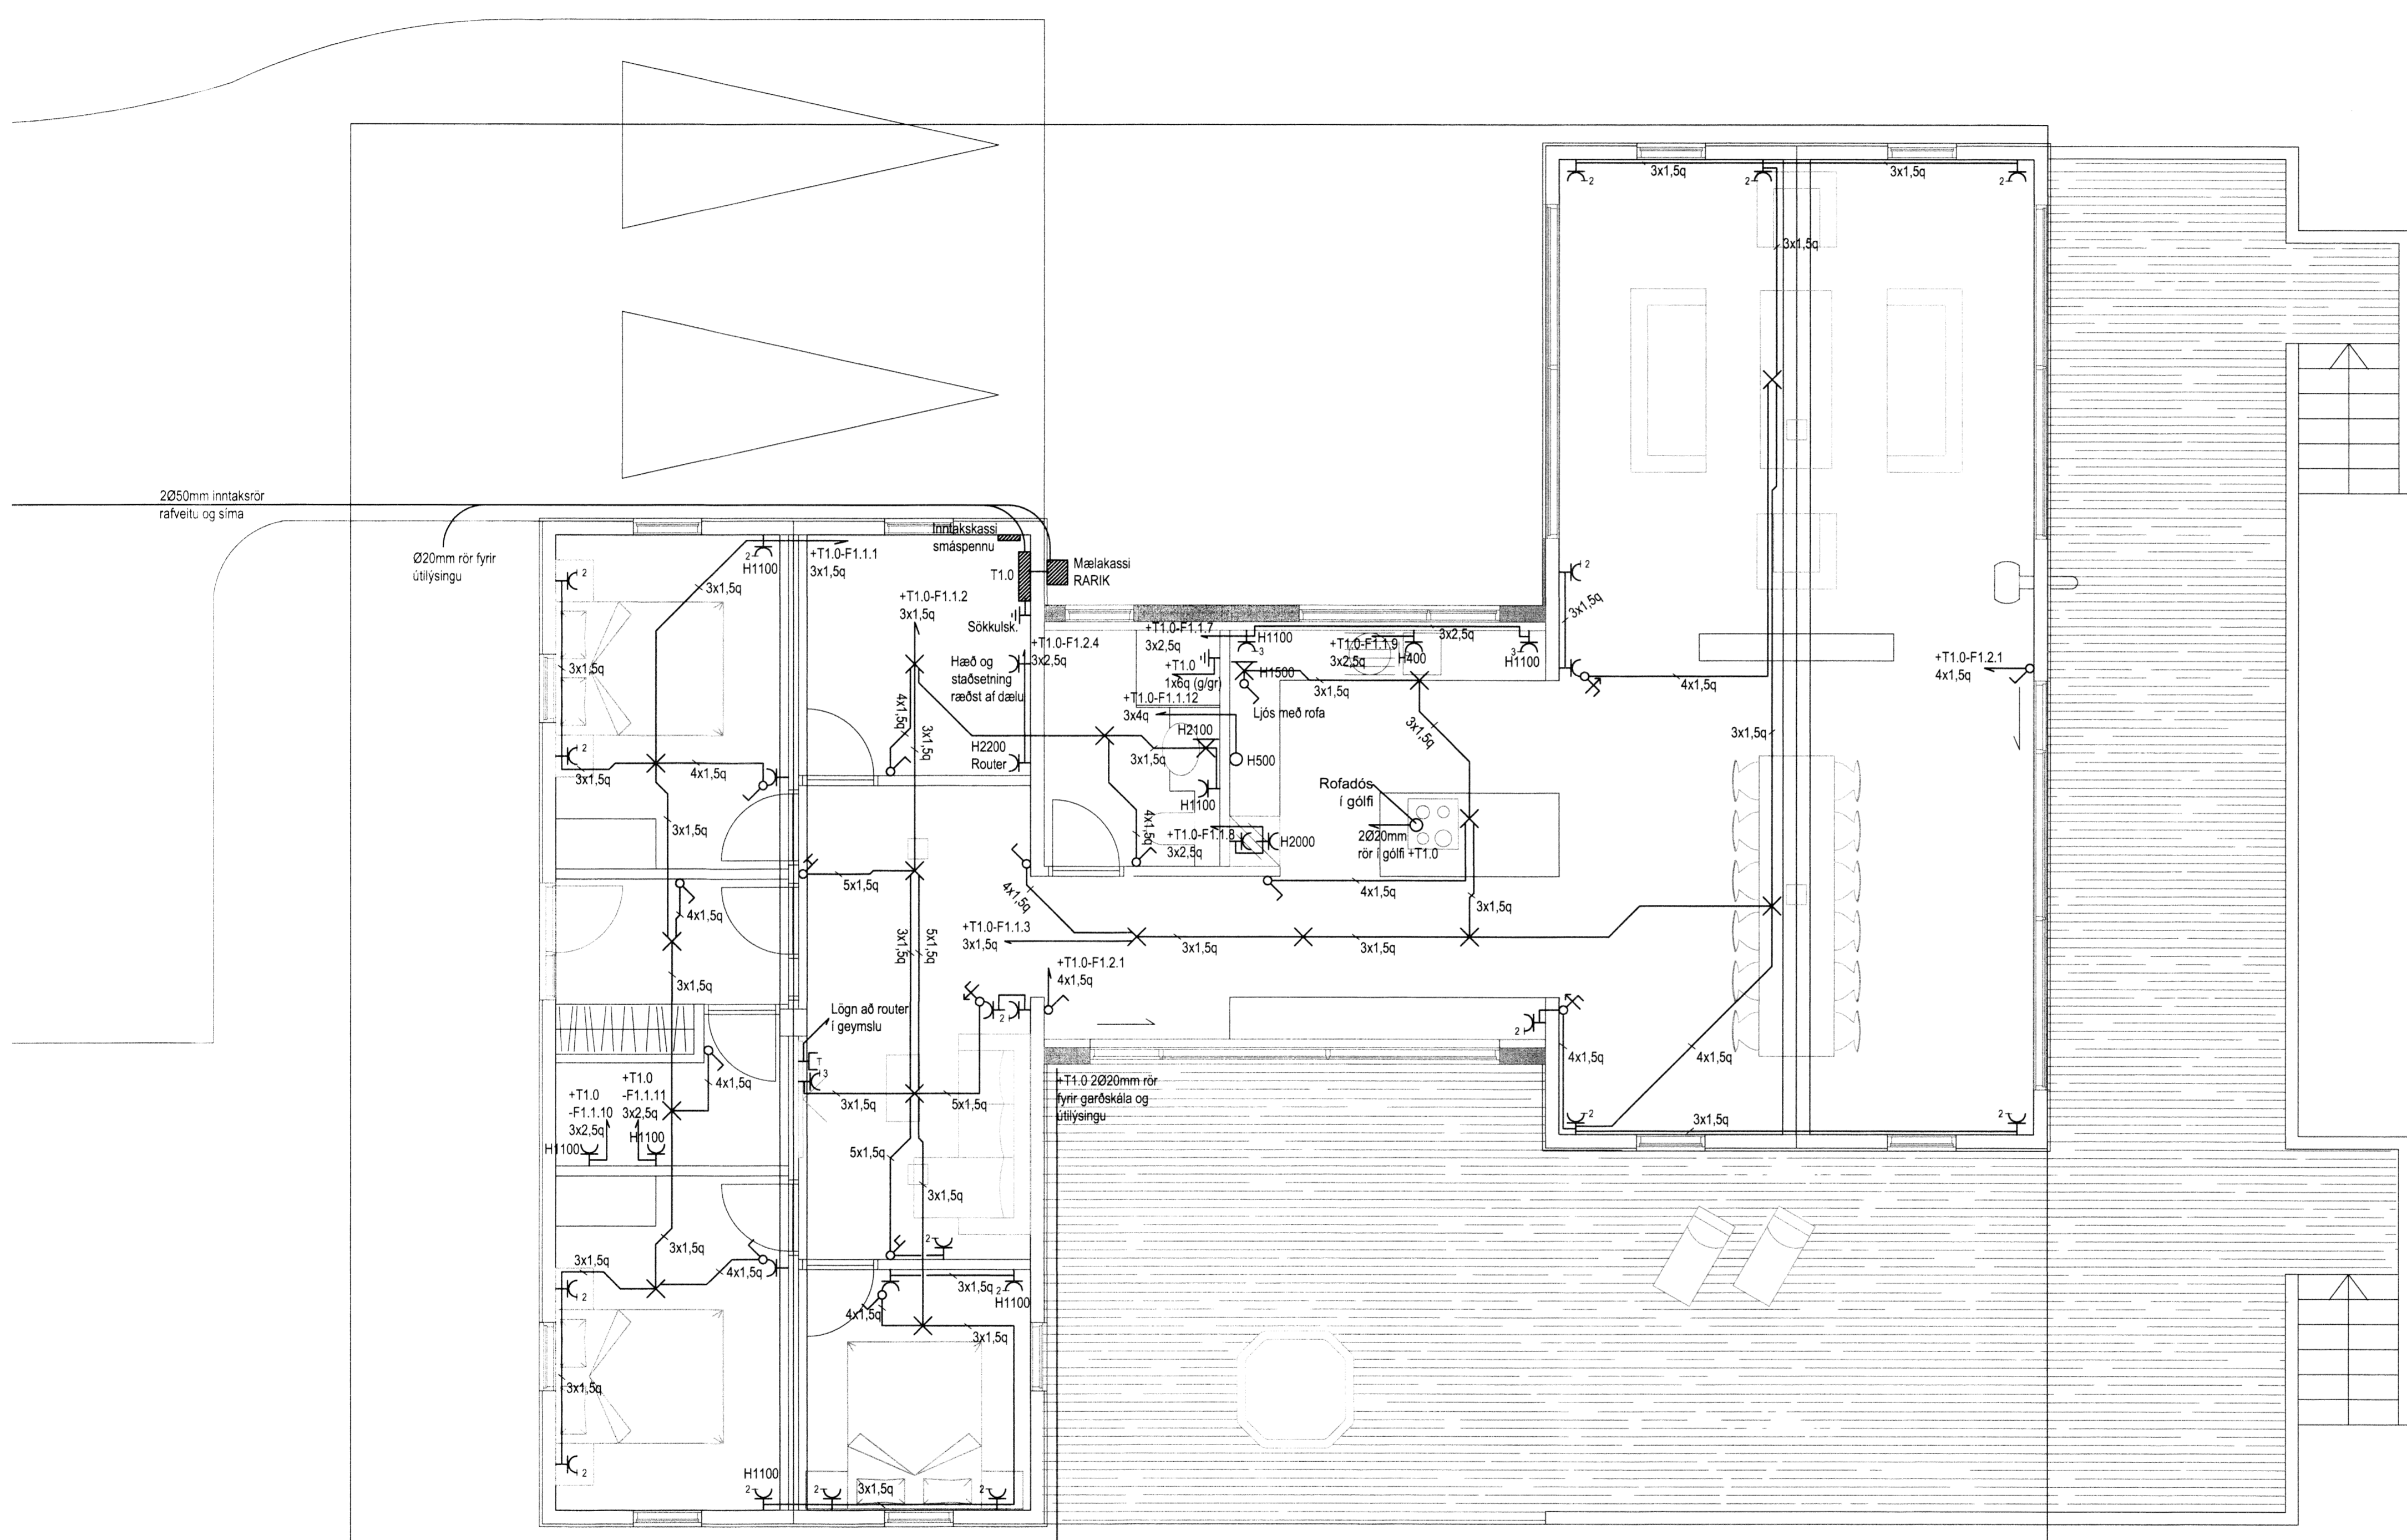

EFLA
 VERKFRÆÐISTOFA
 Sími: 412 6000 www.efla.is

Sumarhús
 Bæjarholt 14
 801 Selfoss

Raflagnir

TEIKNINUMER	BLAST/ERD	HANNAÐ	PBe	---
5689-001	A1	TEIKNAD:	PBe	---
01_3_16_01		YFIRFARID:	BPS	---
DAGS	MELKVARDI	UTGAFA		
22.05.2015	1:50	A		

SAMPYKKT:
 Kennitala: *ÞS*

T:607/Bæjarholt 14, BúnaðarRáðgjafi og Vísingarástun/Lögperna01_3_16.dwg

5879