




Útlit Norður 1:100

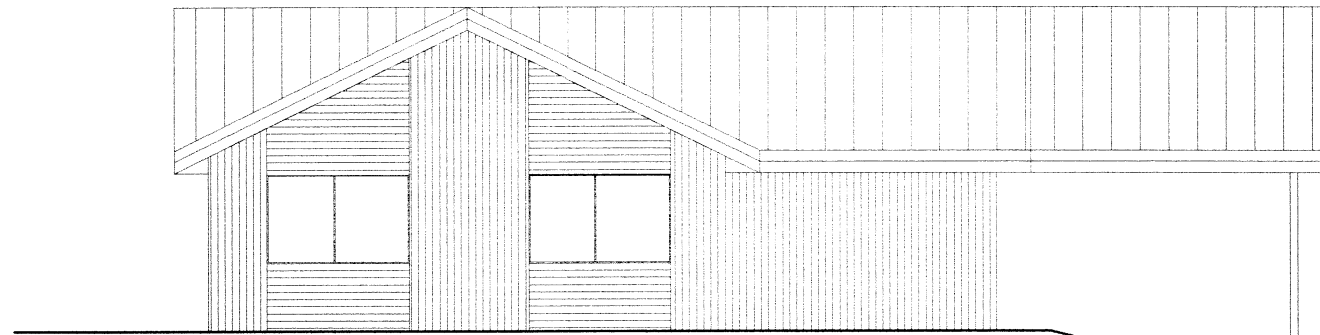



Útlit Austur 1:100

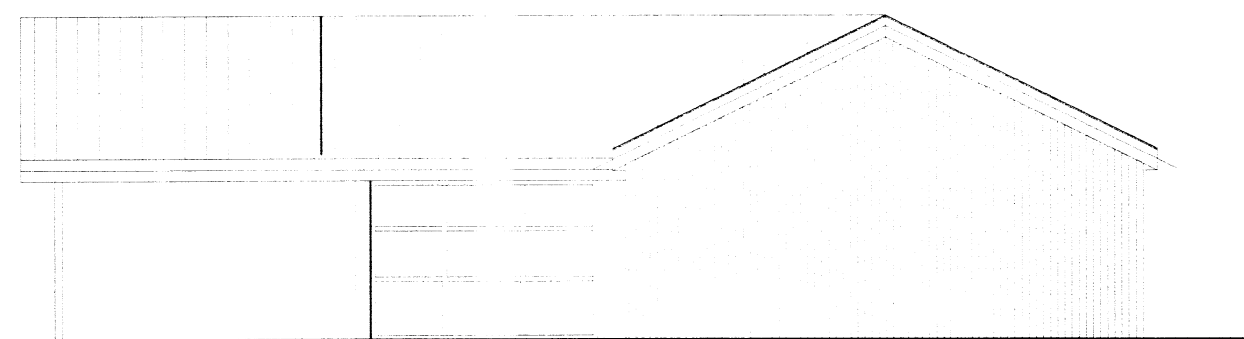


Útlit Vestur 1:100

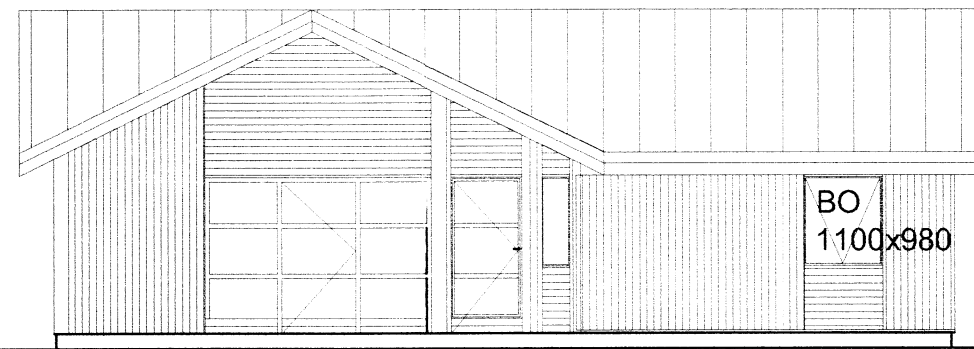


Útlit Suður 1:100

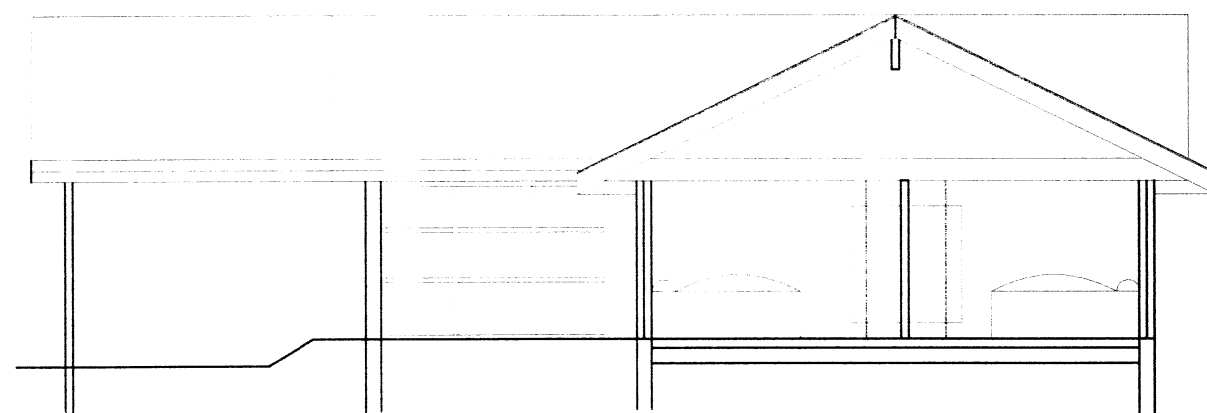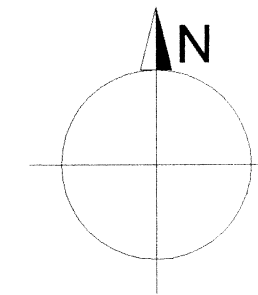


Skurðmynd B-B 1:100

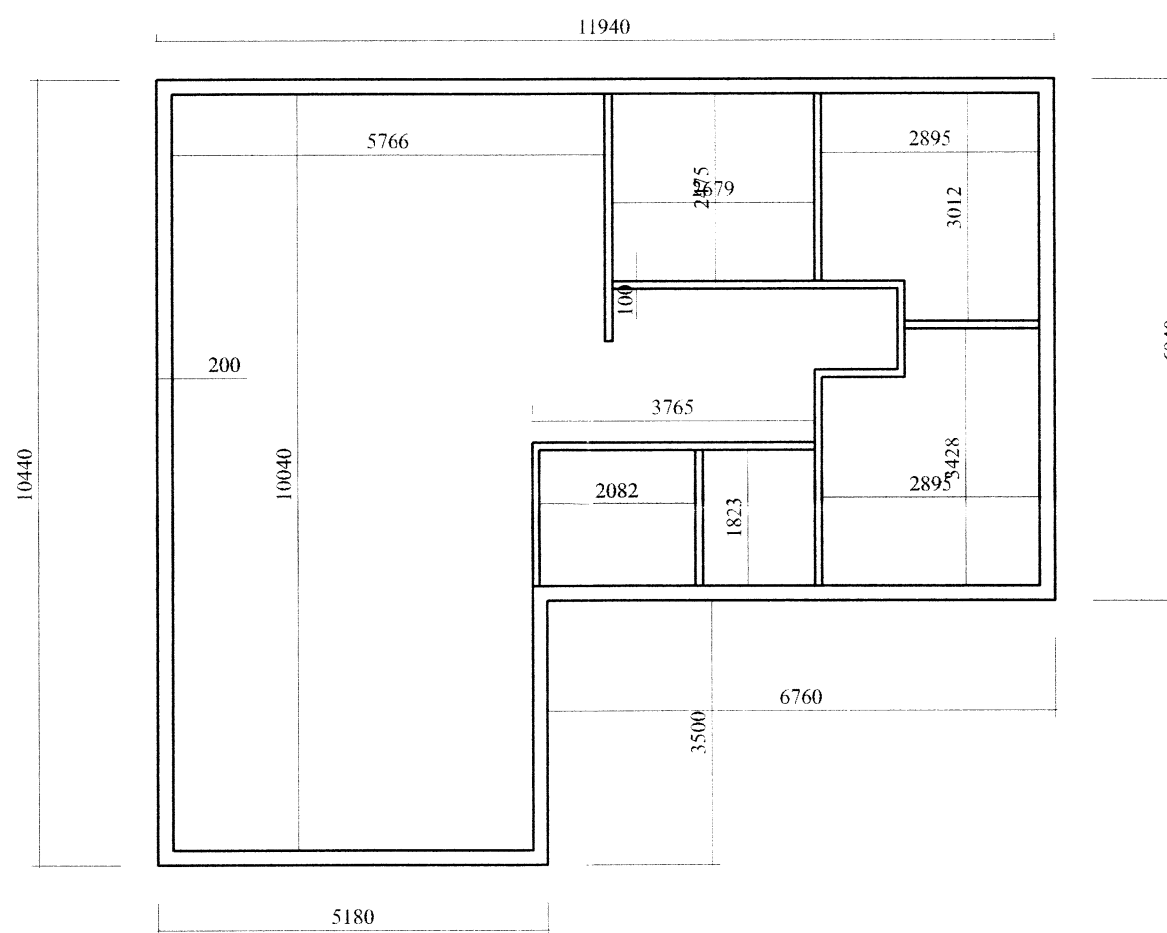


Grunnmynd sökklá 1:100

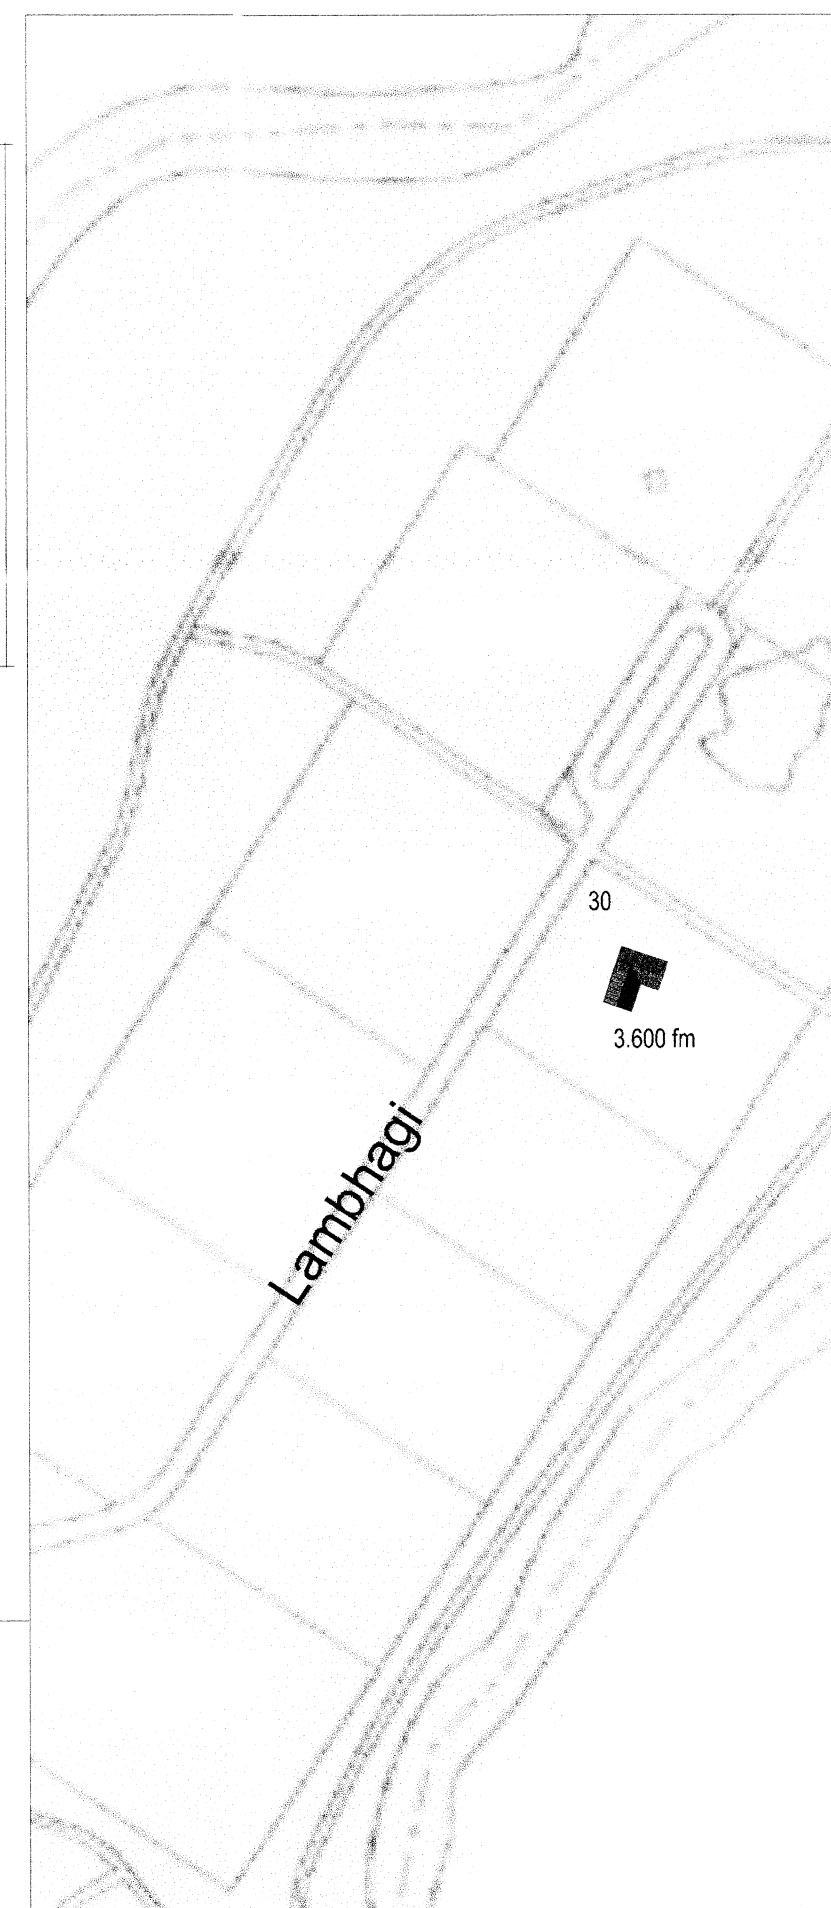


Afstöðumynd 1:2000

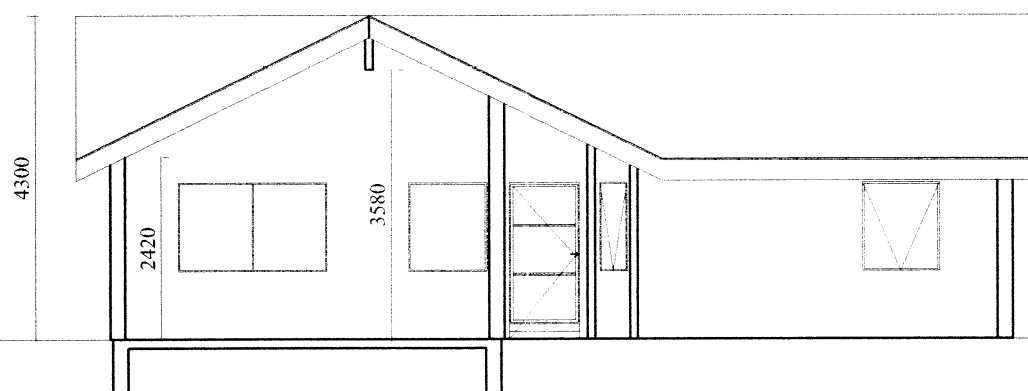

Skurðmynd A-A 1:100

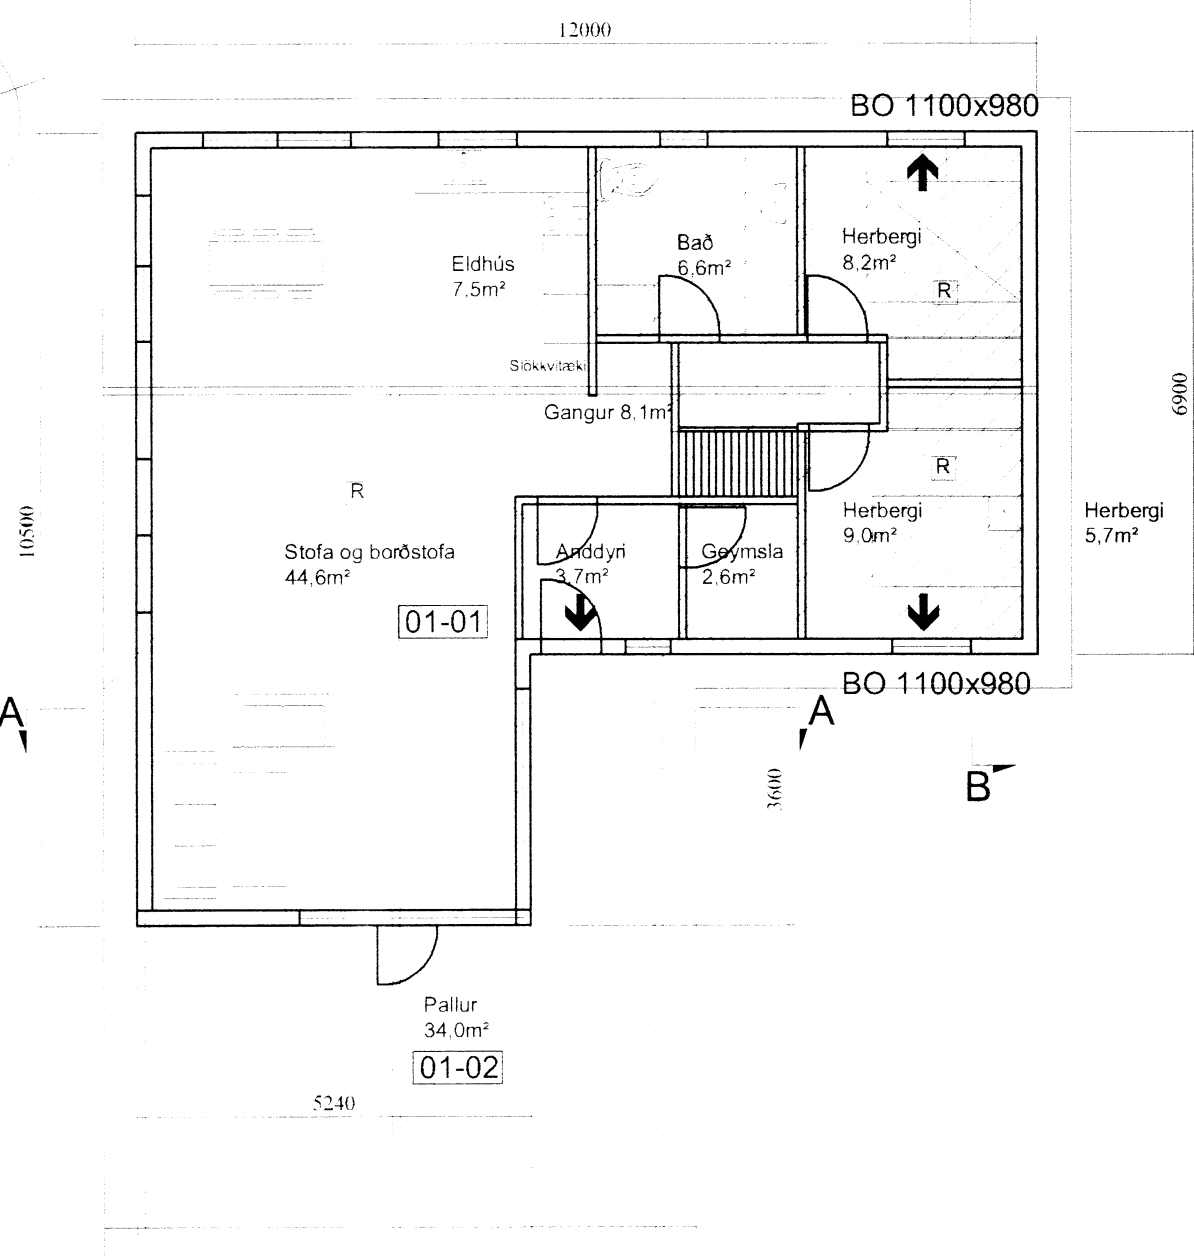

Grunnmynd 1:100

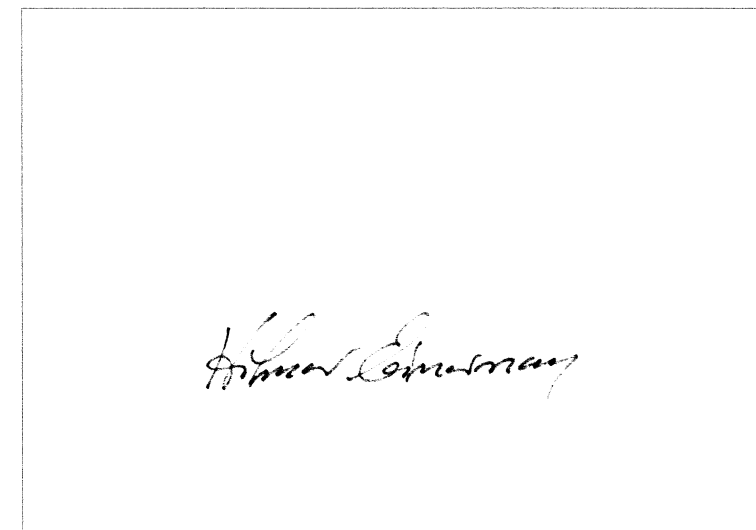

Byggingalýsing

Pak:

Þakstál profílstál (Decra svart)
 Þakásar ofan á millilista vegna öndunnar 38mm x 58mm
 útlöftunarlístar fjarlægðarlístar (millilístar) 15mm
 Þakpappi THOR 6 með öndun
 Krossviður ofan á sperrur 15mm, þakeinangrun steinull
 200mm. Þaksperrur c/c 600mm 45mm x 195mm
 rakaserra plastfolía 0,2mm. Lagnagrind tvöföld 22mm x
 95mm. Paníllæðning lút meðhöndluð 15mm

Útveggja einingar:

Lárétt vatnslæðning úr Lerkitré 28/18mm
 hlutföll: 1-2 (28/14) millilístar til öndunnar undir
 klæðningu 15mm krossviður heilklaðdur á alla fleti til
 stífingar 150mm
 Einangrun: Steinull 120+45mm
 Stoðir: 45mm x 120mm c/c 60. Lagnagrind 45mm x 45mm
 Rakaserra plastfolía 0,2mm. Klæðning inni: 15mm
 paníllæðning lútuð.

Innveggir:

Stoðir 45mm x 95mm. 15mm lútaður paníll.
 rakaserra 0,2

Undir alla veggir er lagður sérstakur poki með
 einangrun sem gerir að verkum að undir veggir
 myndist ekki loftrum til að raki geti myndast og
 ekki geti blásið undir veggina

Verk: Lambhagi 30


Teikning: Grunnmynd, Útlit, Snið og Afstaða

Verkaupi: Danhús

mælikvarði 1:100 & 1:2000

teiknað GBS & HS

dagsetning 01.12.2005

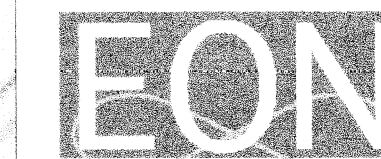

Bratarholt 1 Spunasalur Reykjavík

Hlédis Sveinsdóttir arkitekt FAÍ

Gunnar Bergmann Stefánsson arkitekt FAÍ

GSM: hlédis: 899-3993 gunnar: 864-2282

E-mail: disa@eon.is gunnar@eon.is www.eon.is

© EON arkitektar. Öll áfni og áfniun teikningar, að héra eða í heild er hún skillegu leyfi höfundar. Með öðru upplýsingum er meistararni / teikningu tilkynnt EON arkitektum

Aðaluppdrættir

verk nr. teikning nr. nr. í seti

108 01.01

831