



Skilpings- og byggingarfulltrúgættisveita bs.  
 Yfirfarið  
 22. MAÍ 2015  
 [Signature]

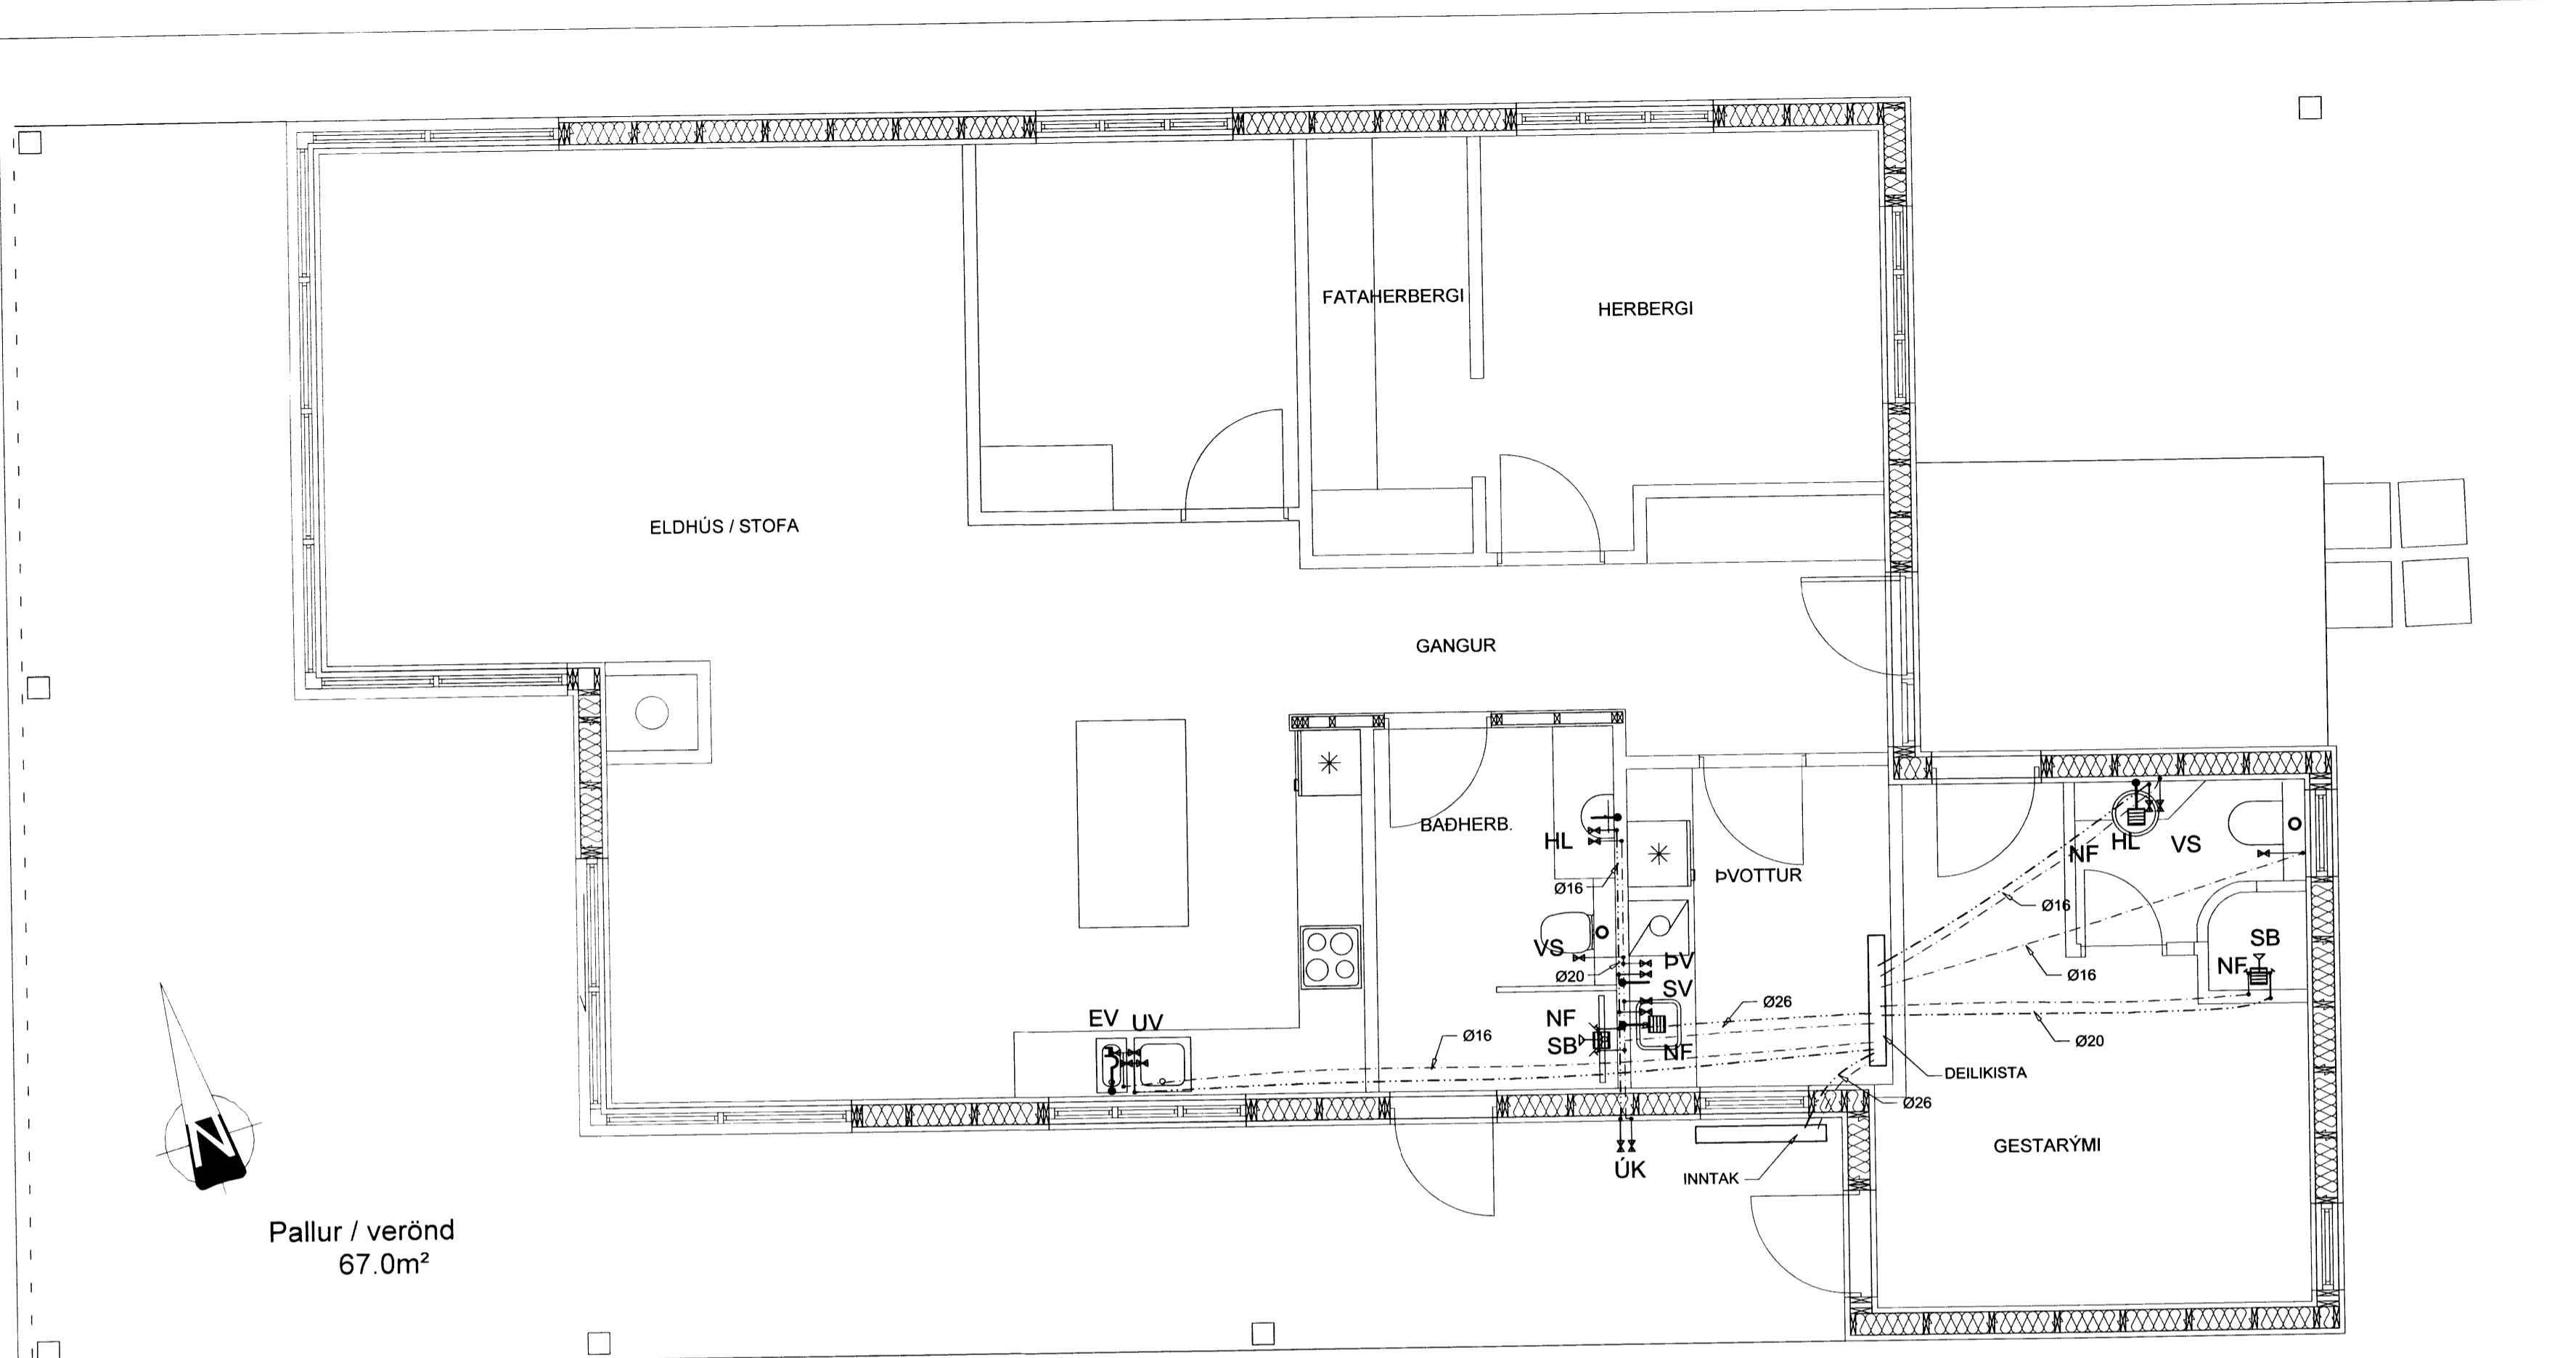


Pallur / verönd  
 67.0m<sup>2</sup>

KENNISNIÐ, STAÐSETNING  
 NEYSLUVATNSLAGNA Í  
 PLÖTU

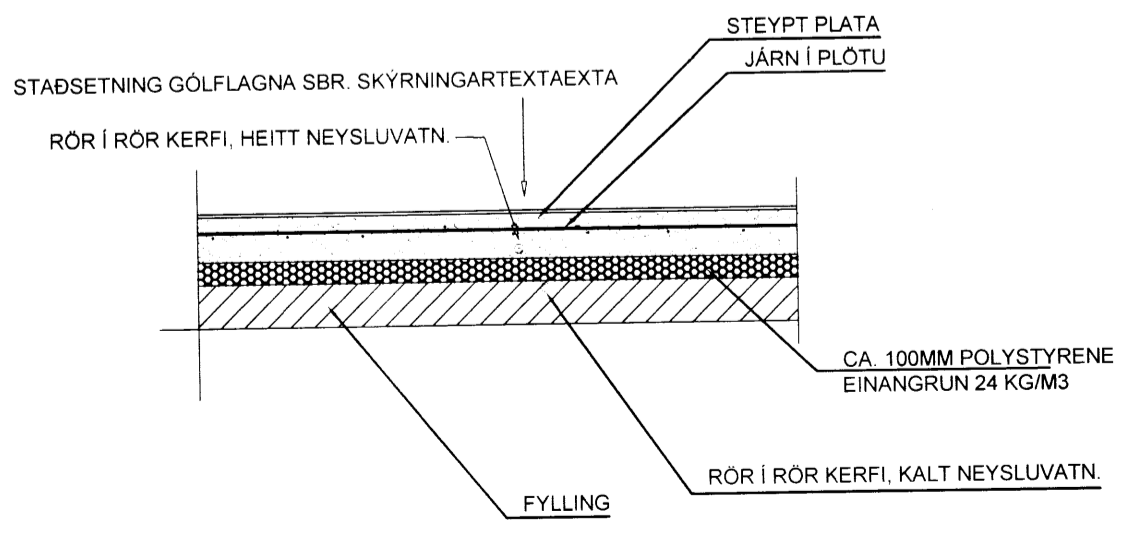

DEILIKISTA FYRIR NEYSLUVATNSLAGNIR  
 [KENNISNIÐ]

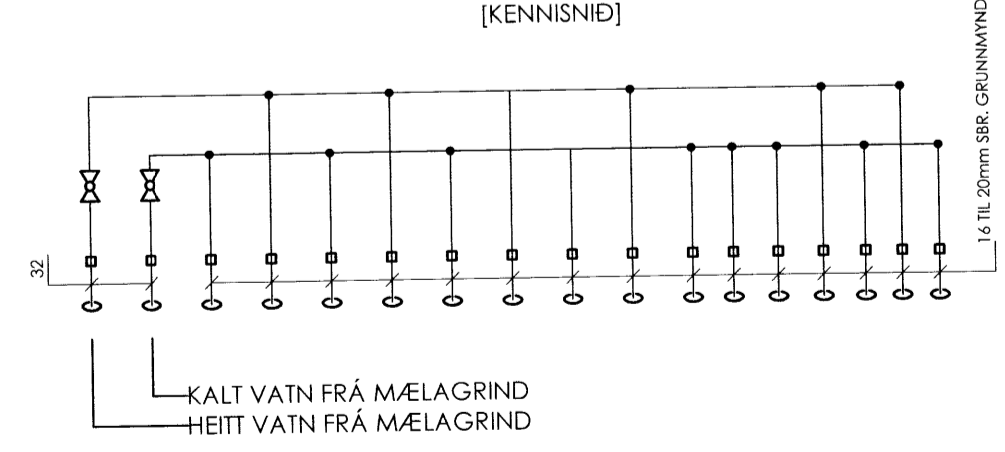

Verkfræðistofa Hauks Ásgeirssonar e.h.f.  
 Bratarholti 10-14, 105 Reykjavík  
 Sími: 534-8815 897-8132  
 e-mail: haukur@vha.is  
 Heimasíða: www.vha.is  
 Kennitala: 560600-3050

**VHÁ**

|                |                |                                    |
|----------------|----------------|------------------------------------|
| Hannað<br>H.Á. | Teiknað<br>JSS | Samþykkt:<br>Kennitala 301255-4629 |
|----------------|----------------|------------------------------------|

**SPORÐHOLT 2**  
**BLÁSKÓGARBYGGÐ**  
**LAGNIR**  
**GRUNNMYND NEYSLUVATNSLAGNA**

|              |                            |                           |
|--------------|----------------------------|---------------------------|
| Mkv.<br>1:50 | Teikn. nr.<br><b>3-1.2</b> | Verk nr.<br><b>15-048</b> |
|--------------|----------------------------|---------------------------|

Áritun samráðingarráðgjafa / hönnunarstjóra: [Signature] Útgáfa Dags.  
 A MAÍ '15

2881