




Raflagnir

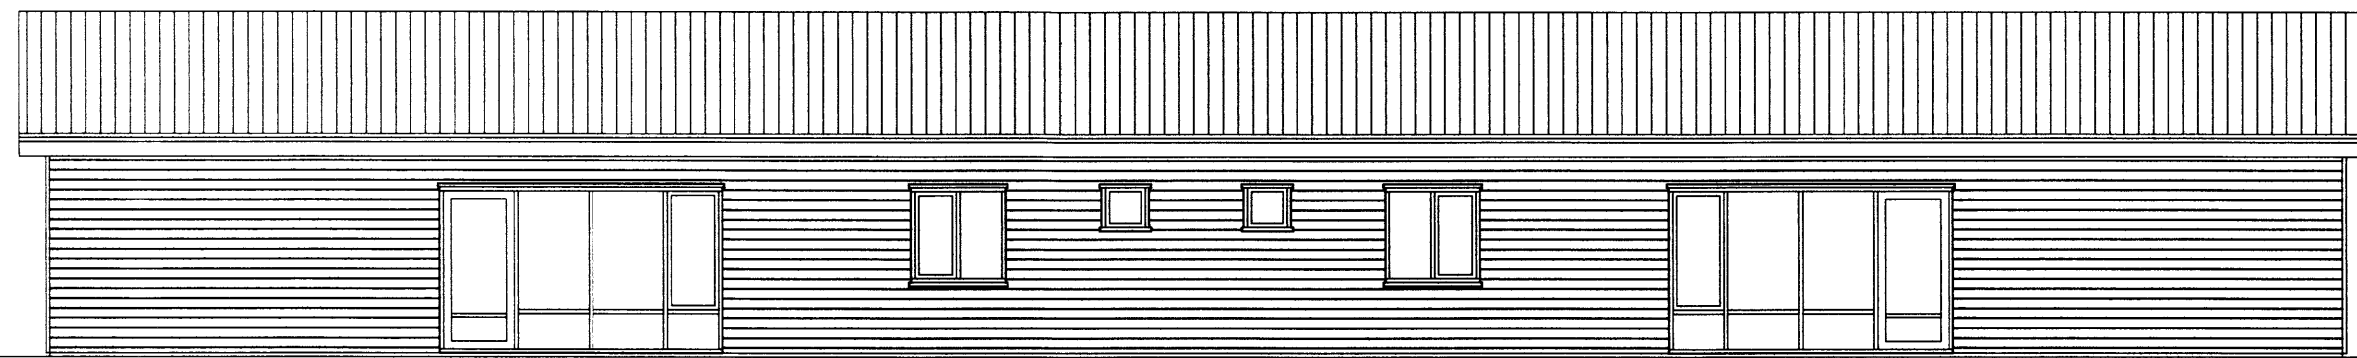

Suð - Austur

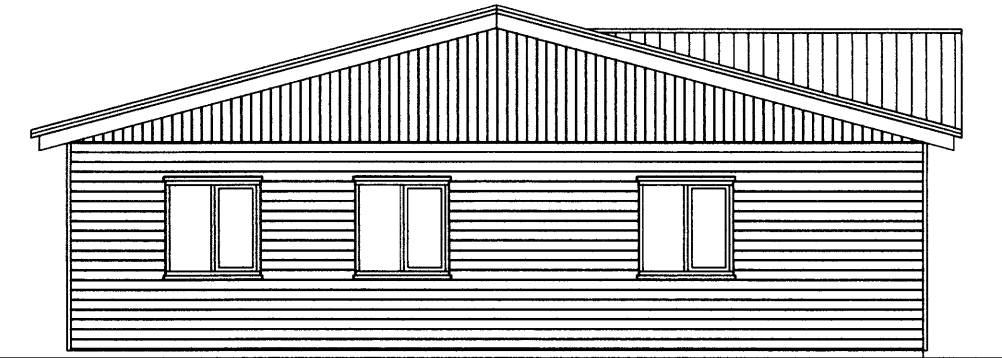

Norð - Austur

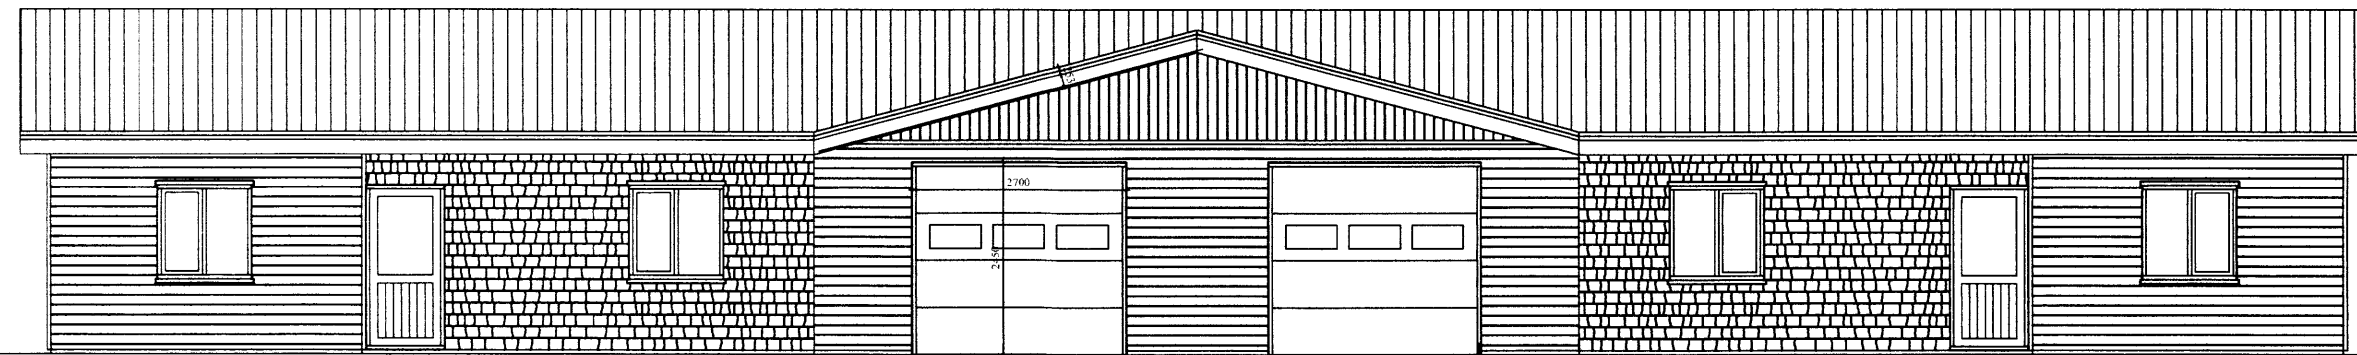

Norð - Vestur



Suð - Vestur

AUSTURHOF 8a og 8b, HRUNAMANNNAHREPP