


Rúna Pétur

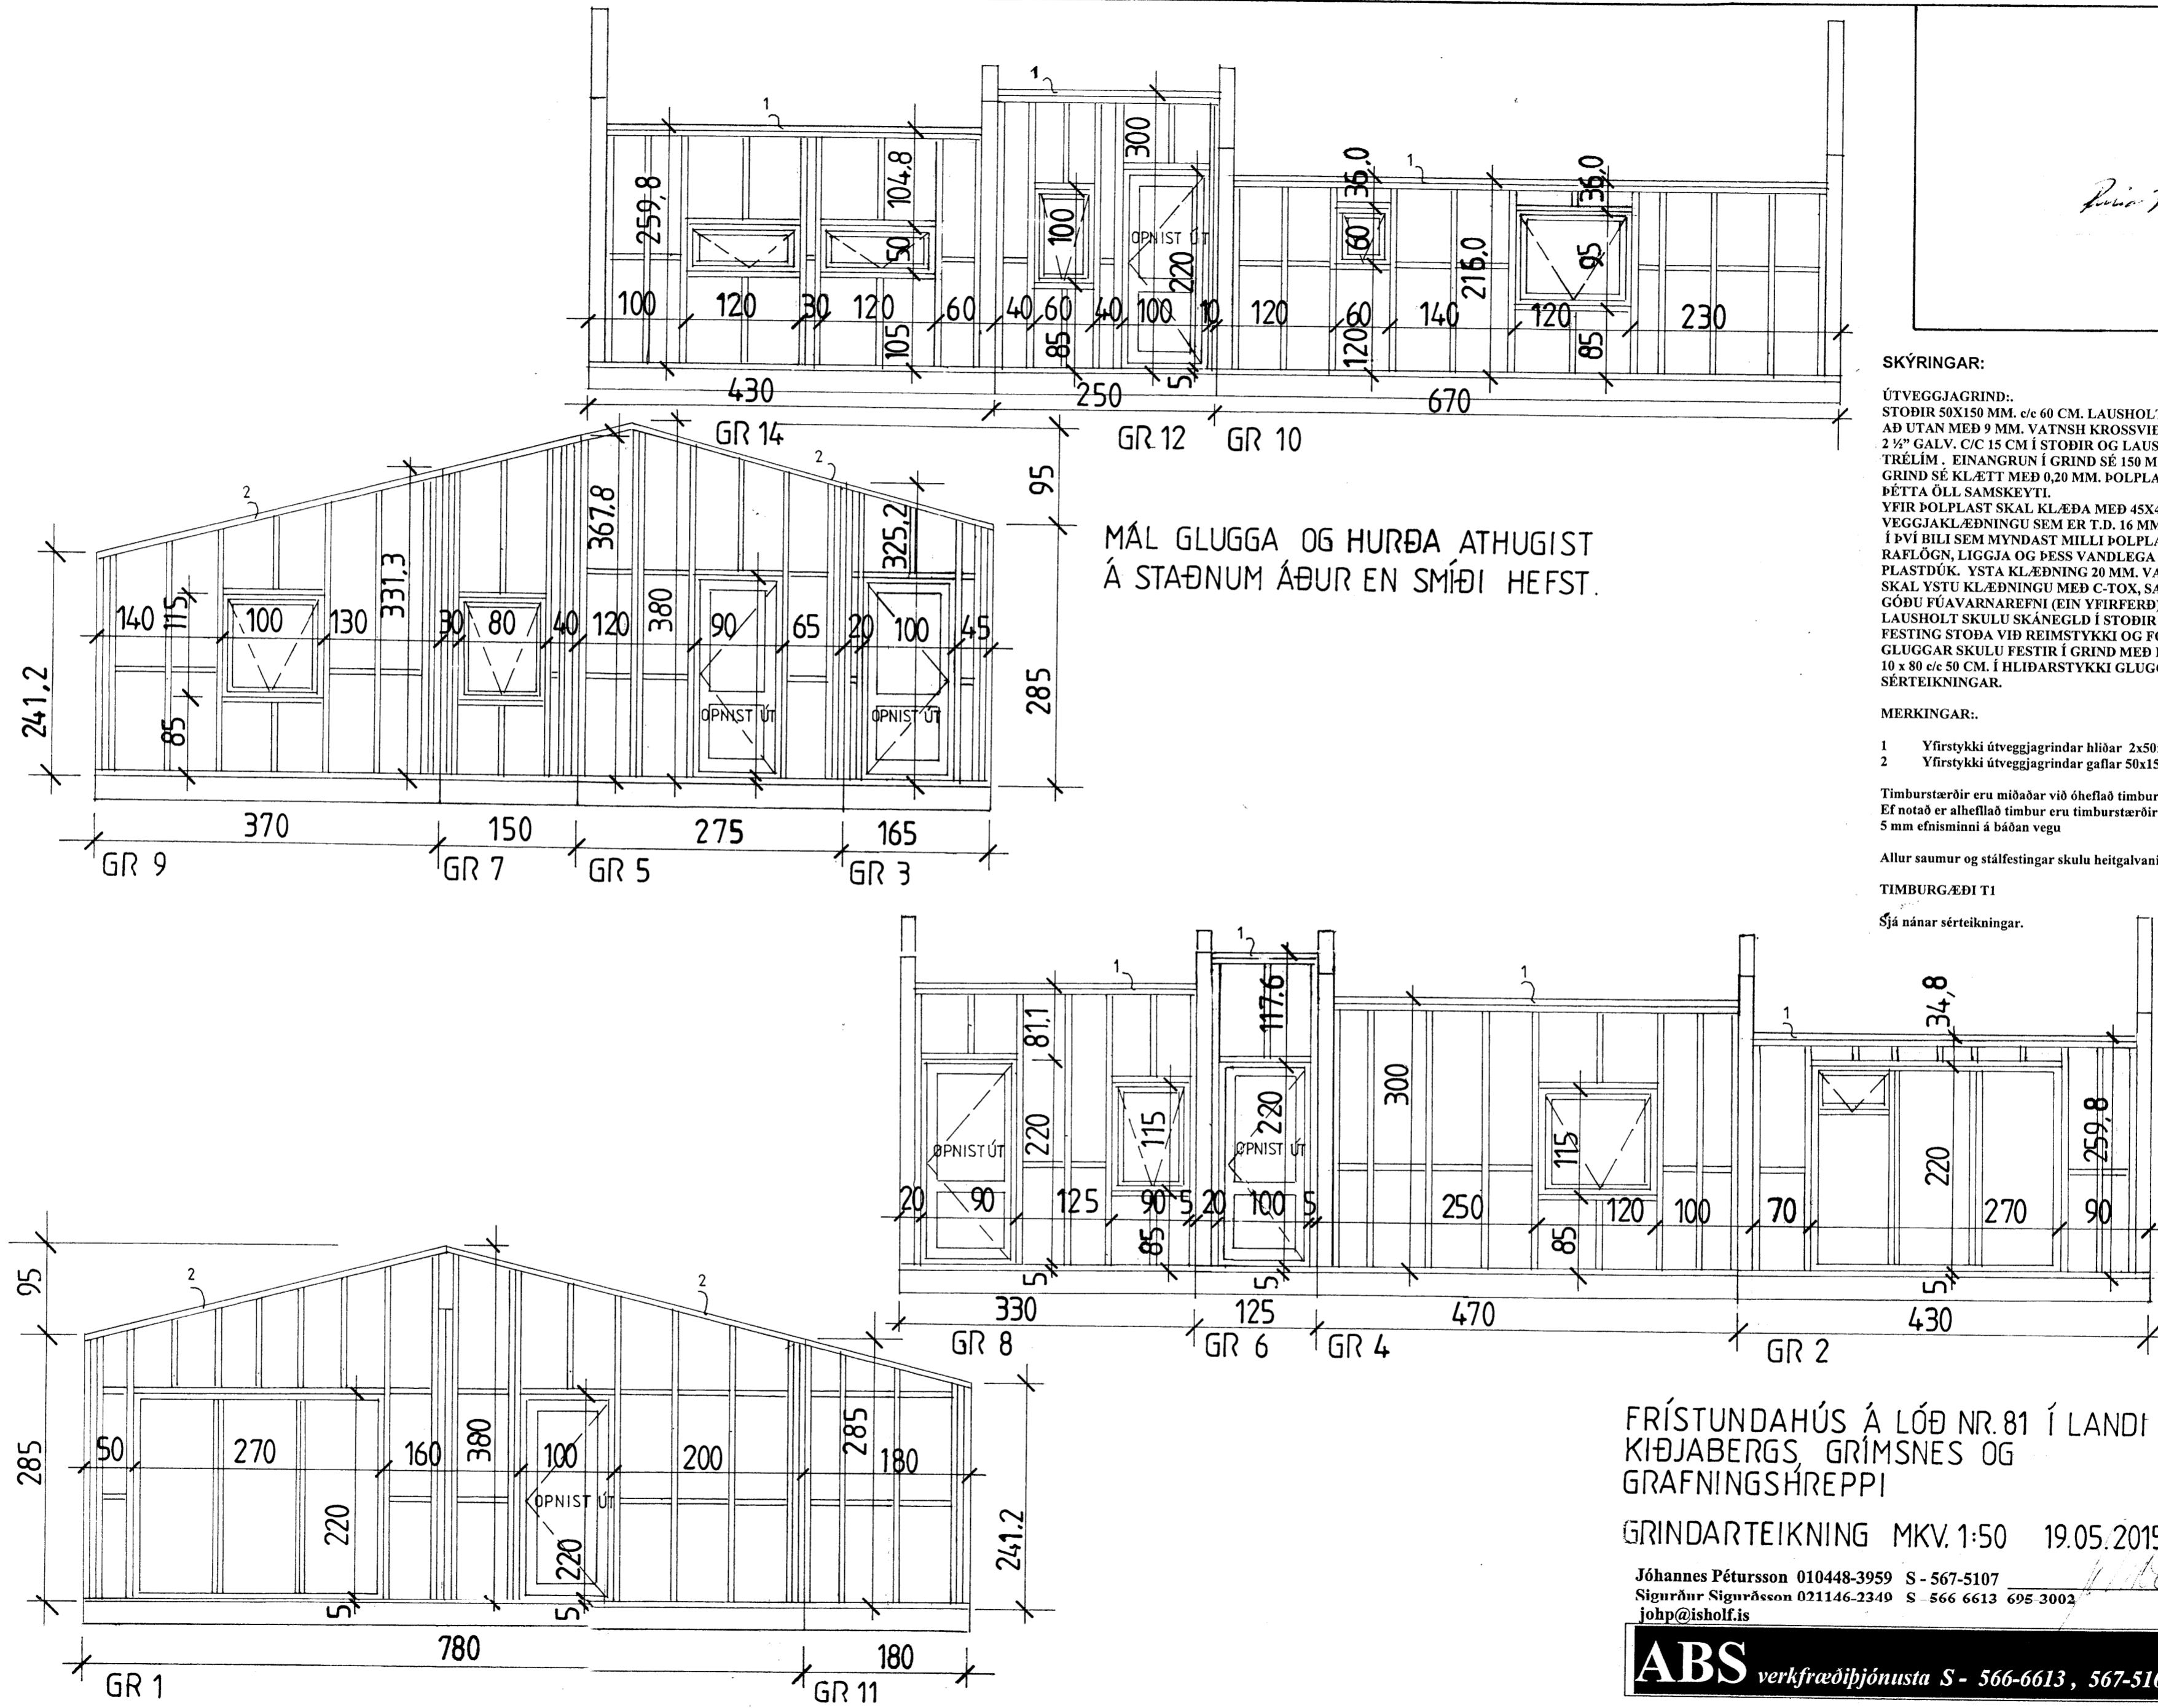

SKÝRINGAR:
 ÚTVEGGJAGRIND:
 STÖÐIR 50X150 MM. c/c 60 CM. LAUSHOLT 50X150 MM. GRIND KLÆDD
 AÐ UTAN MEÐ 9 MM. VATNSH KROSSVIÐ, NEGLDUR Á GRIND MEÐ
 2 1/2" GALV. C/C 15 CM Í STÖÐIR OG LAUSHOLT Í VATNSHELLT
 TRÉLÍM. EINANGRUN Í GRIND SÉ 150 MM. STEINULL. INNAN Á
 GRIND SÉ KLÆTT MEÐ 0,20 MM. DÖLPLASTI OG ÞESS GÆTT AÐ
 ÞETTA ÖLL SAMSEYTI.
 YFIR DÖLPLAST SKAL KLÆÐA MEÐ 45X45 MM. LISTUM UNDIR
 VEGGJAKLÆÐNINGU SEM ER T.D. 16 MM. RAKAHELÐAR PLÖTUR.
 Í ÞVI BILI SEM MYNDAST MILLI DÖLPLASTS OG KLÆÐNINGAR SKAL
 RAFLÖGN, LIGGJA OG ÞESS VANDLEGA GÆTT AÐ SKEMMA EKKI
 PLASTDÚK. YSTA KLÆÐNING 20 MM. VATNS-KLÆÐNING, FÚAVERJA
 SKAL YSTU KLÆÐNINGU MEÐ C-TOX, SADOVC 35 EÐA ÖÐRU JAFN
 GÓÐU FÚAVARNAREFNI (EIN YFIRFERÐ)
 LAUSHOLT SKULU SKANEGLD Í STÖÐIR M. 3 STK. 4" GALV.
 FESTING STÖÐA VIÐ REIMSTYKKI OG FÓTSTYKKI SJÁ SNÍÐMYNDIR.
 GLUGGAR SKULU FESTIR Í GRIND MEÐ FRÓNASKUM SKRÚFUM
 10 x 80 c/c 50 CM. Í HLÍÐARSTYKKI GLUGGA. AÐ ÖÐRU LEYTI VÍSAST Í
 SÉRTEIKNINGAR.

MERKINGAR:
 1 Yfirstykki útveggjagrindar hlíðar 2x50x150
 2 Yfirstykki útveggjagrindar gaflar 50x150
 Timburstærðir eru miðaðar við óheflað timbur
 Ef notað er alheflað timbur eru timburstærðir
 5 mm efnisminni á báðan vega
 Allur saumur og stálfestingar skulu heitgalvaniseraðar.
TIMBURGÆÐI TI
 Sjá nánar sérteikningar.

FRÍSTUNDAHÚS Á LÓÐ NR. 81 Í LANDI
 KIÐJABERGS, GRÍMSNES OG
 GRAFNINGSHREPPI

GRINDARTEIKNING MKV. 1:50 19.05.2015

Jóhannes Pétursson 010448-3959 S - 567-5107
 Sigrúnur Sigrúnsson 021146-2349 S - 566 6613 695 3002
 johp@isholf.is

ABS verkfræðipjónusta S - 566-6613, 567-5107. Nr. 10

Lac 19.05.2015

2905