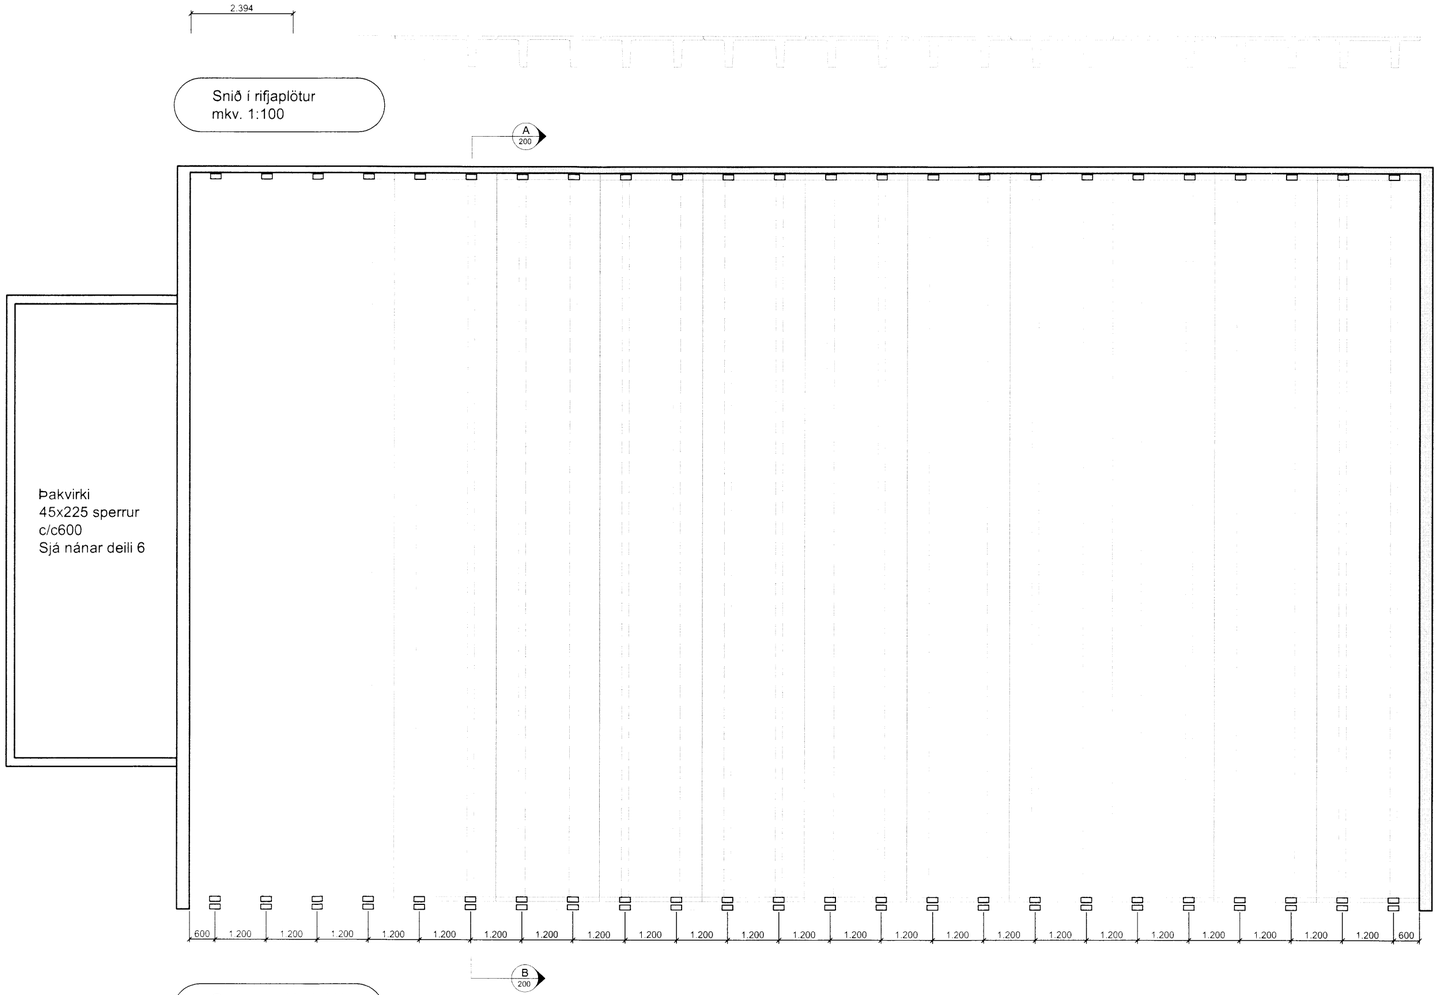

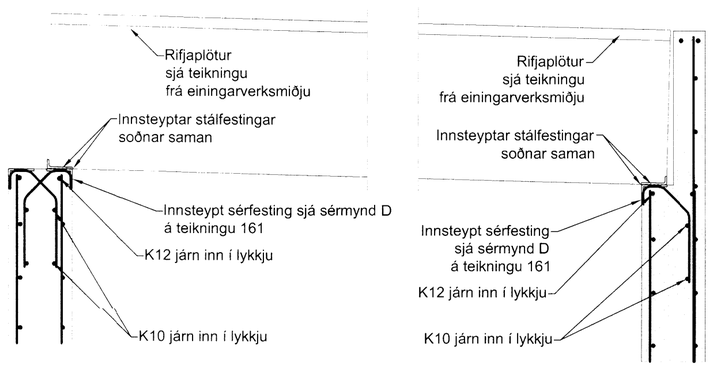

Digitally signed by Birgir Leó Ólafsson
DN: cn=Birgir Leó Ólafsson c=IS ou=1
Reason: Samþykkur þessari burðarvirkishönnun
Location:
Date: 2014-02-17 16:11Z

Heiðargerði 8 801 Selfoss				Teikn nr:	200
Burðarvirki Þakvirki				Frumstærð:	A2
Dags: 26.01.2014	Mkv:	1:100	Hann:	AI	
Samþ:	140181-4639	V.nr: 14 001	Teikn:	AI	

Arn-Verk ehf.
Hönnun og teikning
Austurmörk 19, 810 Hveragerði
S: 6634619/4611108
arnaringi@gmail.com

5921