


Handwritten signature

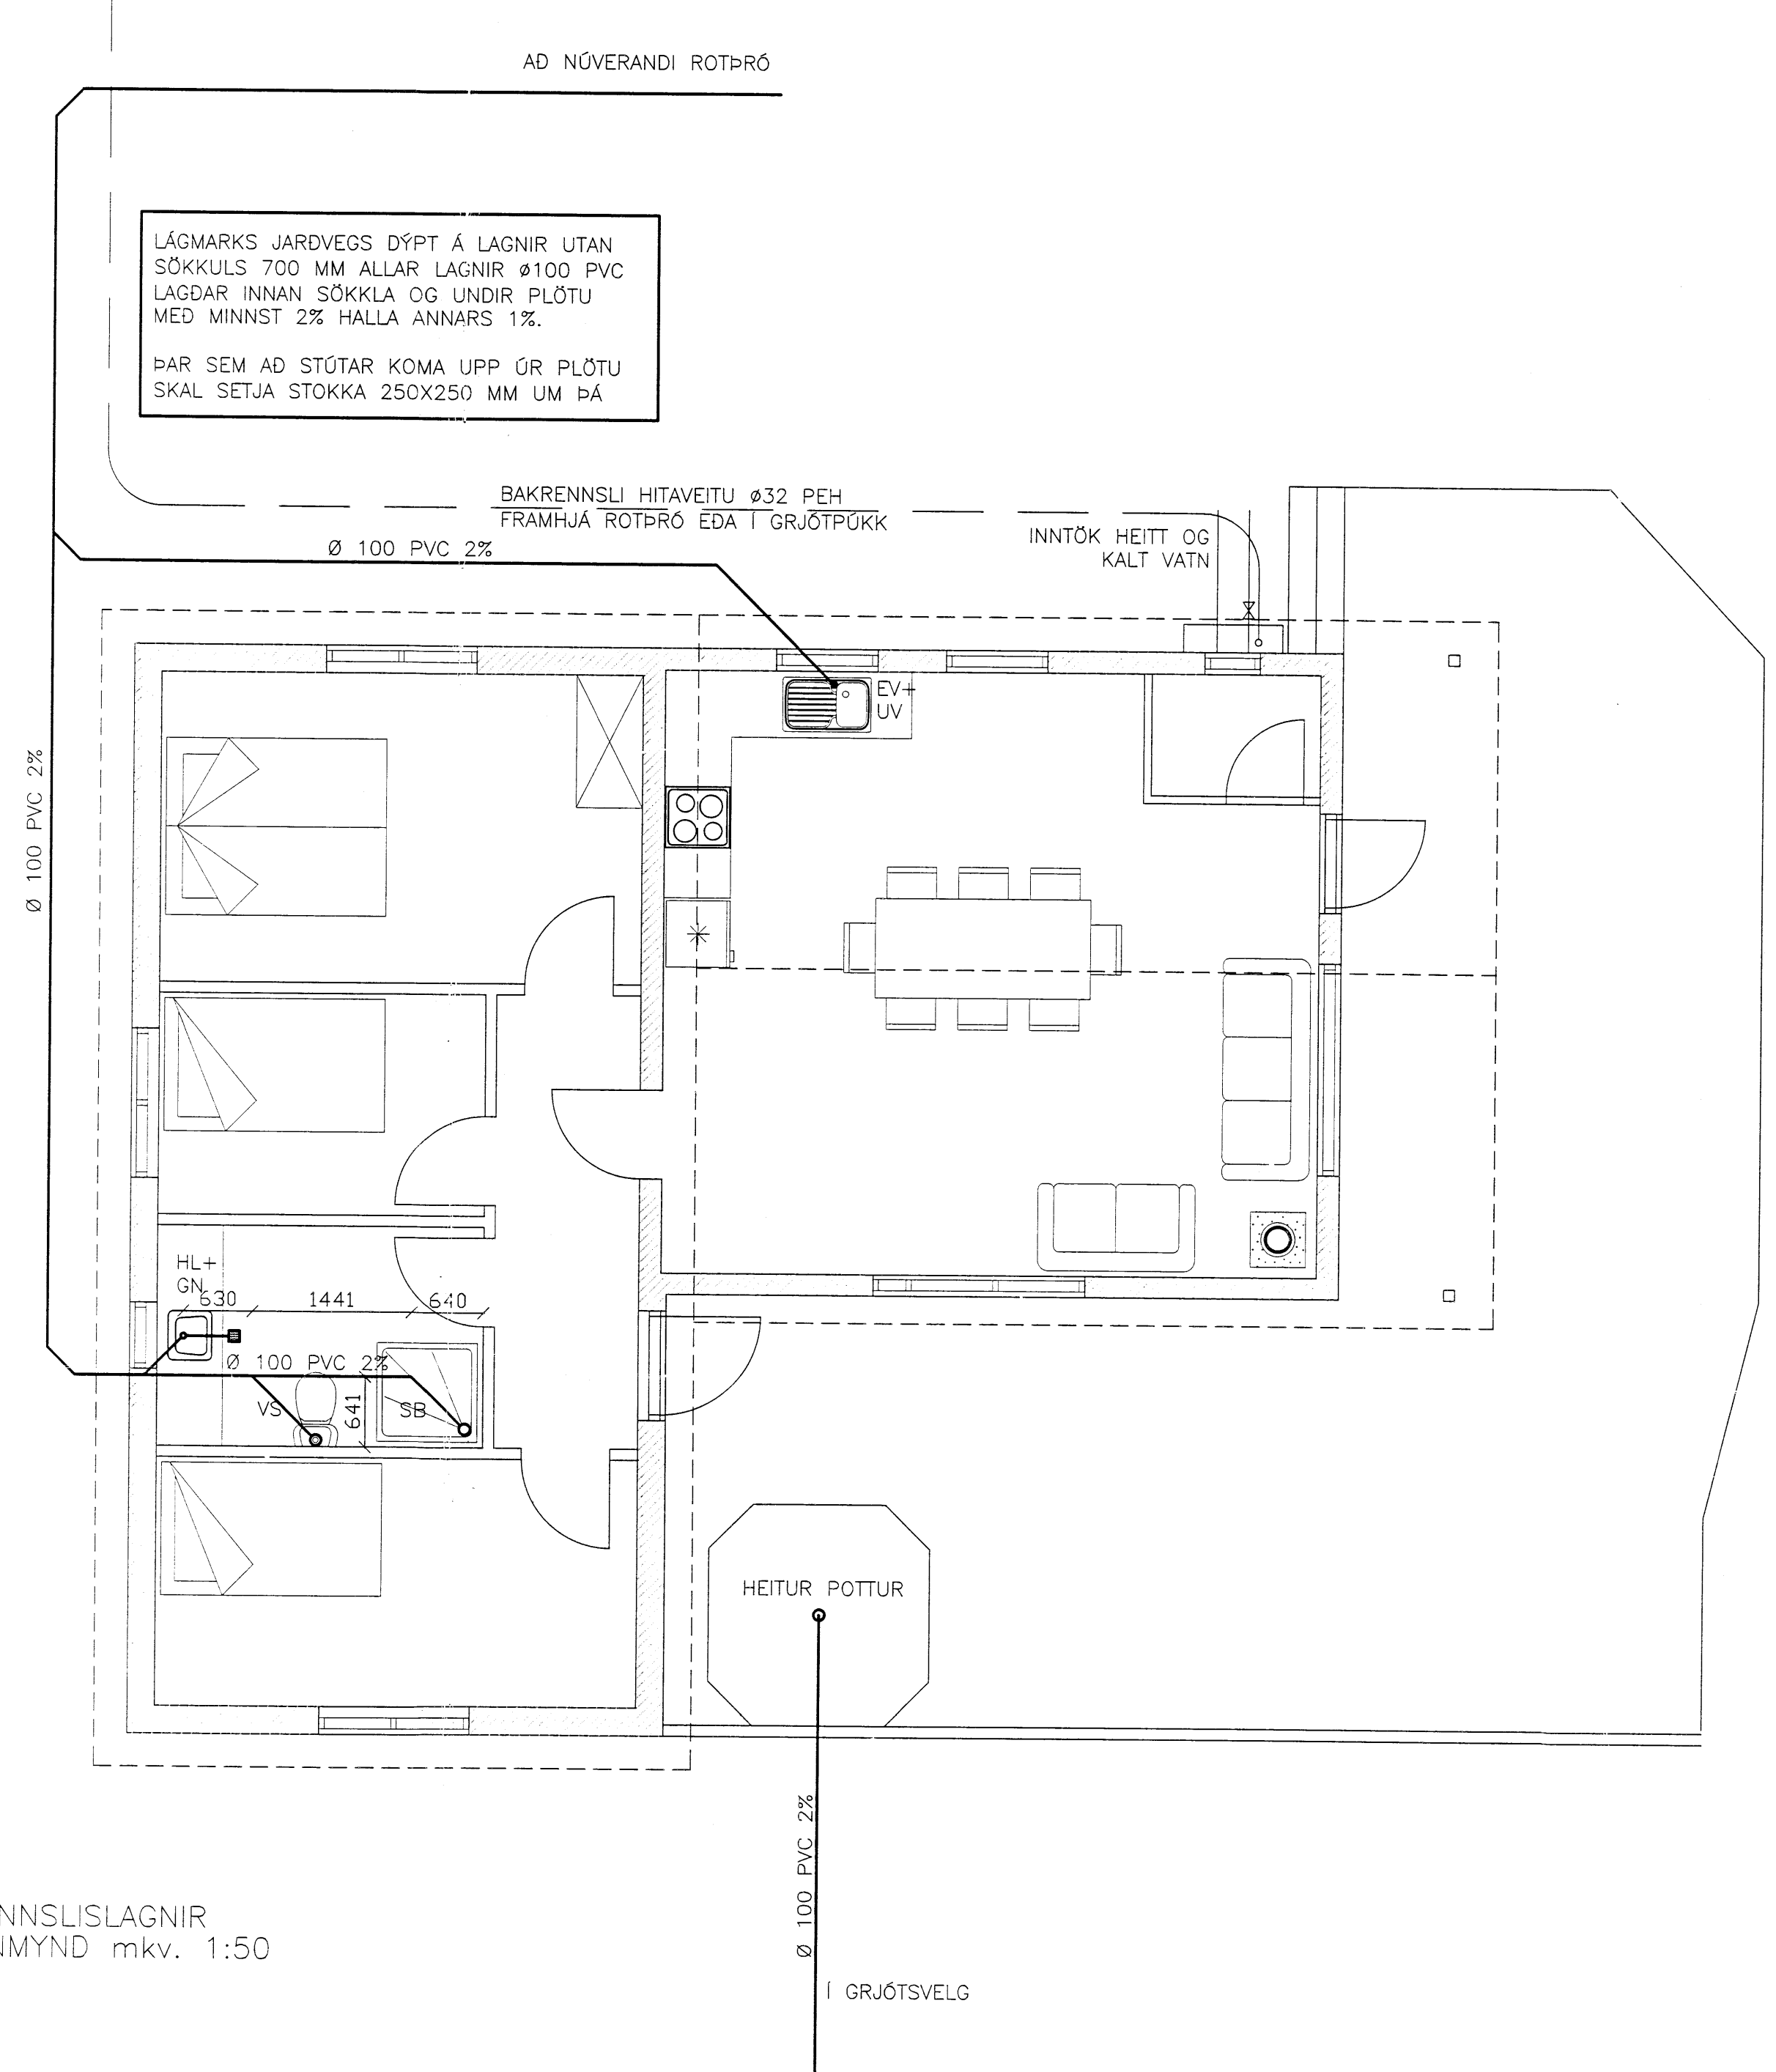

FRÁRENNSLISLAGNIR
GRUNNMYND mkv. 1:50

MÉRKINGAR

- HL MERKIR HANDLAUG
- EV ELDHÚSVASKUR
- UV UPPÞOTTAVÉL
- SB STEYPIBAD
- VS VATNSSALERNI
- GN..... GÖLFNIÐURFALL MED LYKTARLOKU

ALMENNT:

EFNI OG FRÁGANGUR SKAL UPPFYLLA DS 432 OG IST 68:2003 SÉRÁKVEDI VID DS 432 OG RB-TÉKNIBLAD Rb (12), 401.2.
ÖLL ÖNEFNÐ MÁL ERU MILLIMETRAR, NEMA KÓTAR ERU Í METRUM.
ÖLL MÁL ATHUGIST Á STAÐNUM ÁÐUR EN VINNA HEFST

FRÁVEITULAGNIR:

SKÓLPLAGNIR INNAHÚSS ERU PP-PLAST, EN PVC-PLAST Í JARÐVEGI OG UNDIR GÖLFI NAFNMÁL LAGNA ERU GEFIN Á GRUNNMYND
ALLAR ÖNEFNÐAR LAGNIR ERU Ø100 PVC LÁGMARKSHALLI LAGNA Í GRUNNI ER 2%.
ALLAR LAGNIR UNDIR GÖLFBITUM SKAL EINANGRA MED STEINULLAREINANGRUN OG VEFJA MED POLPLASTI
GÖLFNIÐURFÖLL ERU MED LYKTARLOKU OG RIST ÚR RYDFRIU STÁLI
SAMSKYTTI SKAL ÞETTA MED ÞAR TIL GERDUM GÖMMIHRINGJUM. LAGNIR Í JARÐVEGI SKAL LEGGJA ÖFAN Á 150 mm ÞJAPPAD SANDLAG Þ.A. RÖR HVILI Á BELGNUM EN EKKI MÖFFUM. FYLLA SKAL MEDFRAM OG YFIR LAGNIR MED MINNST 150 mm SANDLAGI.
LÁGMARKSJARÐVEGSHULA Á FRÁVEITULÖGNUM ER 0,7 m.
SKÓLPLAGNIR SKAL PRÓFA ÞANNIG AD FALLPIPU OG GREINISTÚTUM ER LOKAD OG EINSTAKIR STOFNAR FYLLTIR MED VATNI. AÐGÆTA SKAL HVORT SMIT SÉ Á SAMSKYETUM. EF EKKERT SMIT FINNST EFTIR 12 KIST SKODAST LÖGNIN ÞÉTT

KLAPPARHÓLSBRAUT 5 ÖNDVERDANES GRÍMSNES & GRAFNINSHREPPUR VIDBYGGING FRÁRENNSLISLAGNIR	TÉKNIÞJÓNUSTA SÁ ehf HAFNARGATA 60 230 KEFLAVÍK S: 421-5105 sigurdur@bergfast.is	
	hönnað SÁ	teiknað SB
SIGURDUR ÁSRÍMSSON KT: 161161-2929 MTFI <i>Sigurdur Ásrímsson</i>	yfirtarið 14.10.2014	dags nr. 830301
mkv. 1:50		