


Snið 01/02
mk. 1:20

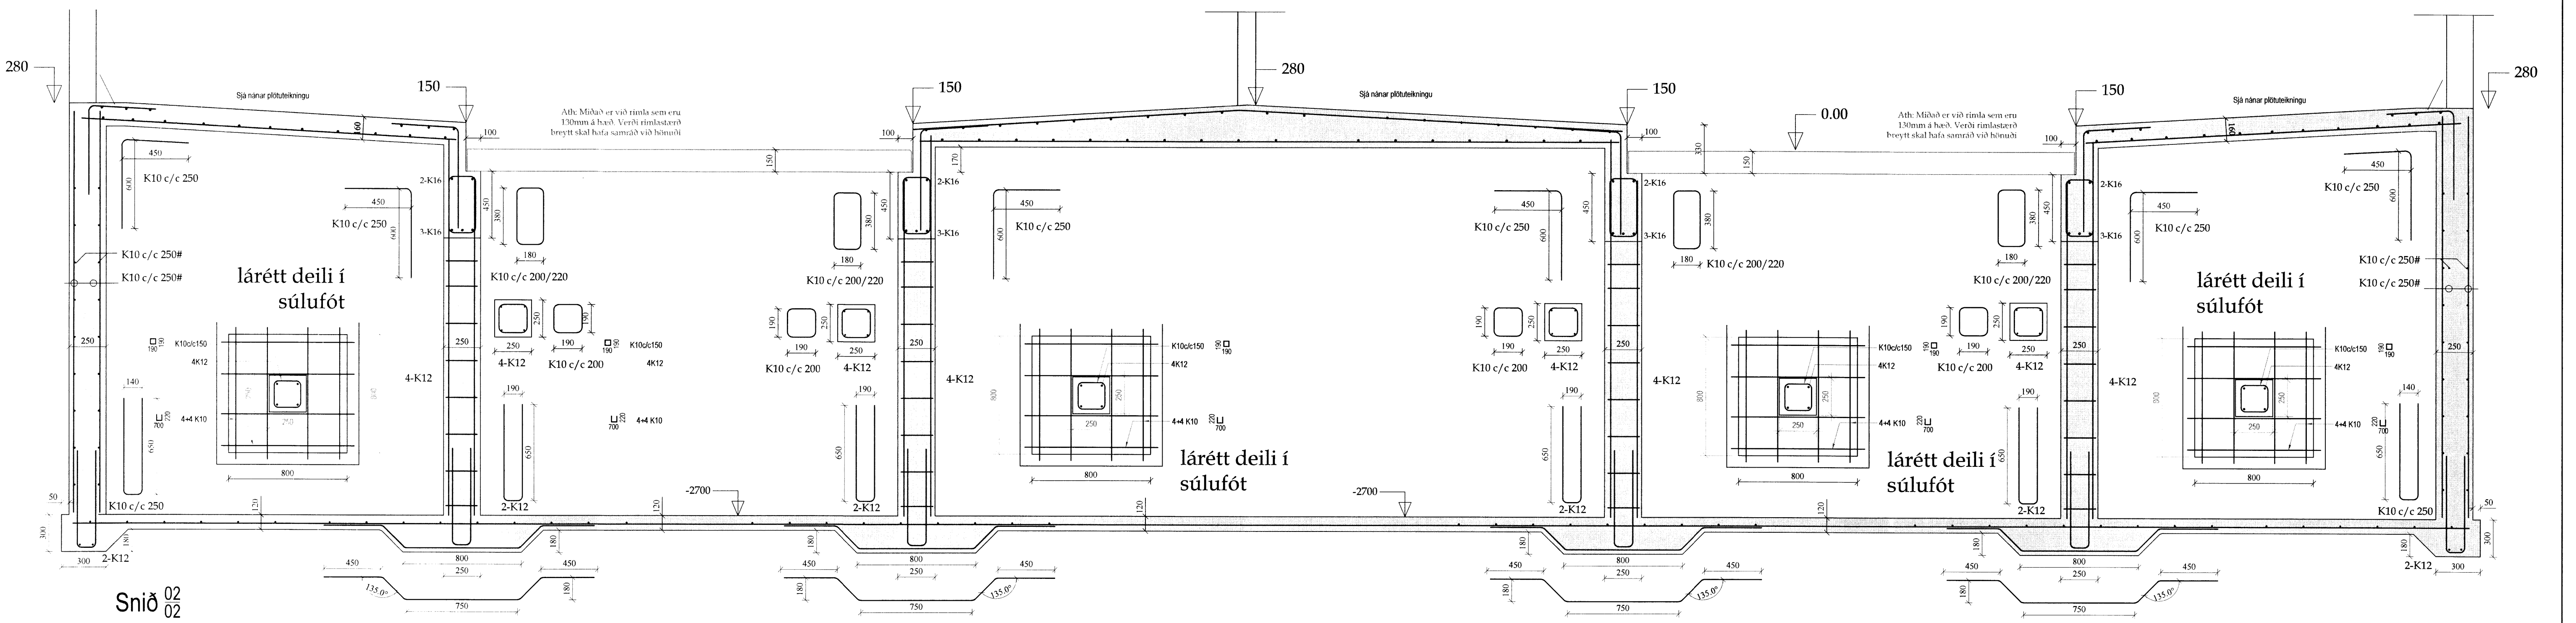

Snið 02
mk. 1:20

Verk:		Litlu-Reykir - 166264 - Flóahreppi, Árn.		Netfang: tso@simnet.is	
Verkhliuti:		Fjósbygging - Burðarbolsteikn.		Farsími 899-7864 - Sæmundur	
Teikn nr:	B-02	Dags:	02.06.2015	Mælikvarði:	1:100
Verknr:		Tækniþjónusta ehf kt: 601200-2440		Farsími 863-3184 - Magnús	
Breytingar:		Suðurlandsbraut 10. 2.hæð Sími: 5533700		Töluskráningarnúmer:	
Hannað:		Sæmundur Óskarsson	180160-3109	Áritun aðalhönnuðar:	Sæmundur Óskarsson
		Teiknað: Sæmundur Óskarsson		180160-3109	