


Skjalasög og byggingarfræðingafélagið Úppsveita hf.
 Samþykkt
 27. MARS 2015
Jón Björgvinsson
 Byggingarfræðingur

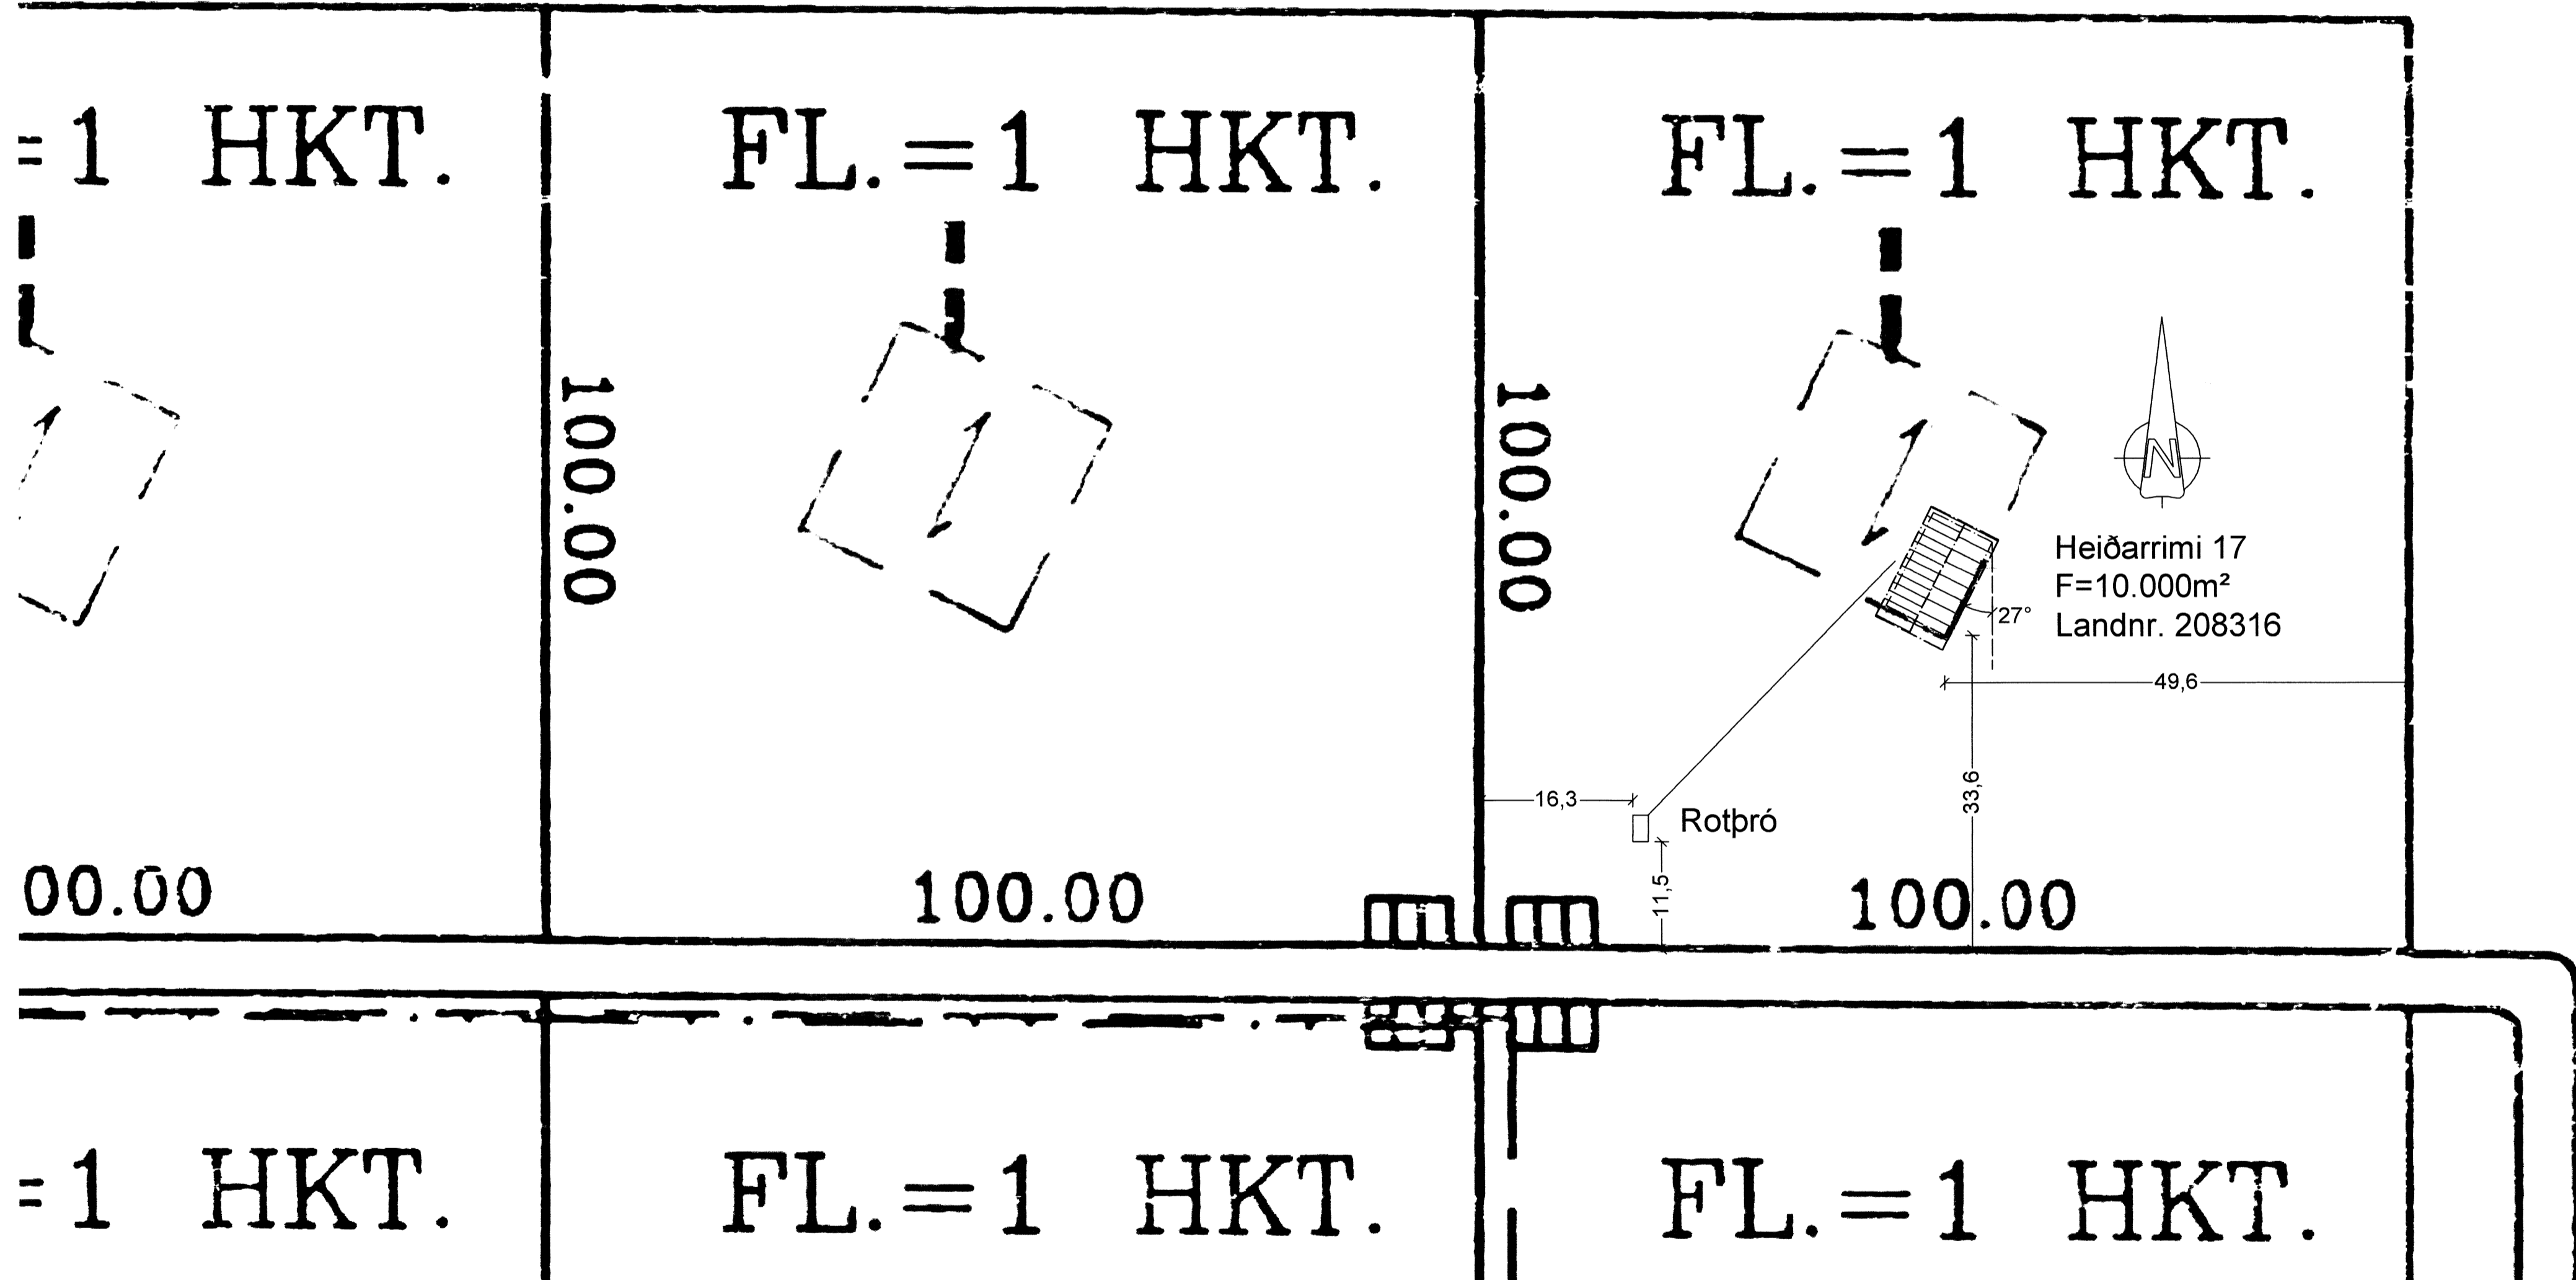

Heiðarrími 17
 F=10.000m²
 Landnr. 208316

Afstöðumynd mál 1/500

Afstöðumyndin er gerð af Jóni Birgi Indriðasyni mælingamanni í mars 1994.

Verk: Heiðarrími 17, Grafnings og Grímsneshreppi	Landnr. 208316	Hannaðr teikn. JBI/SA	Verknr. 2015-001
Verkhús: Afstöðumynd		Blað nr. 2	Teikning nr. 101
		Dags: 10-2-2015	Mkv. 1/500
Stefán Arnason byggingarfræðingur, kt. 020346 4269 Símar 896 3920, 6617 280, sa@infemet.is		Samþ.	

5951