


Yfirfarið
13 JULI 2015
Byggingarfulltrúi

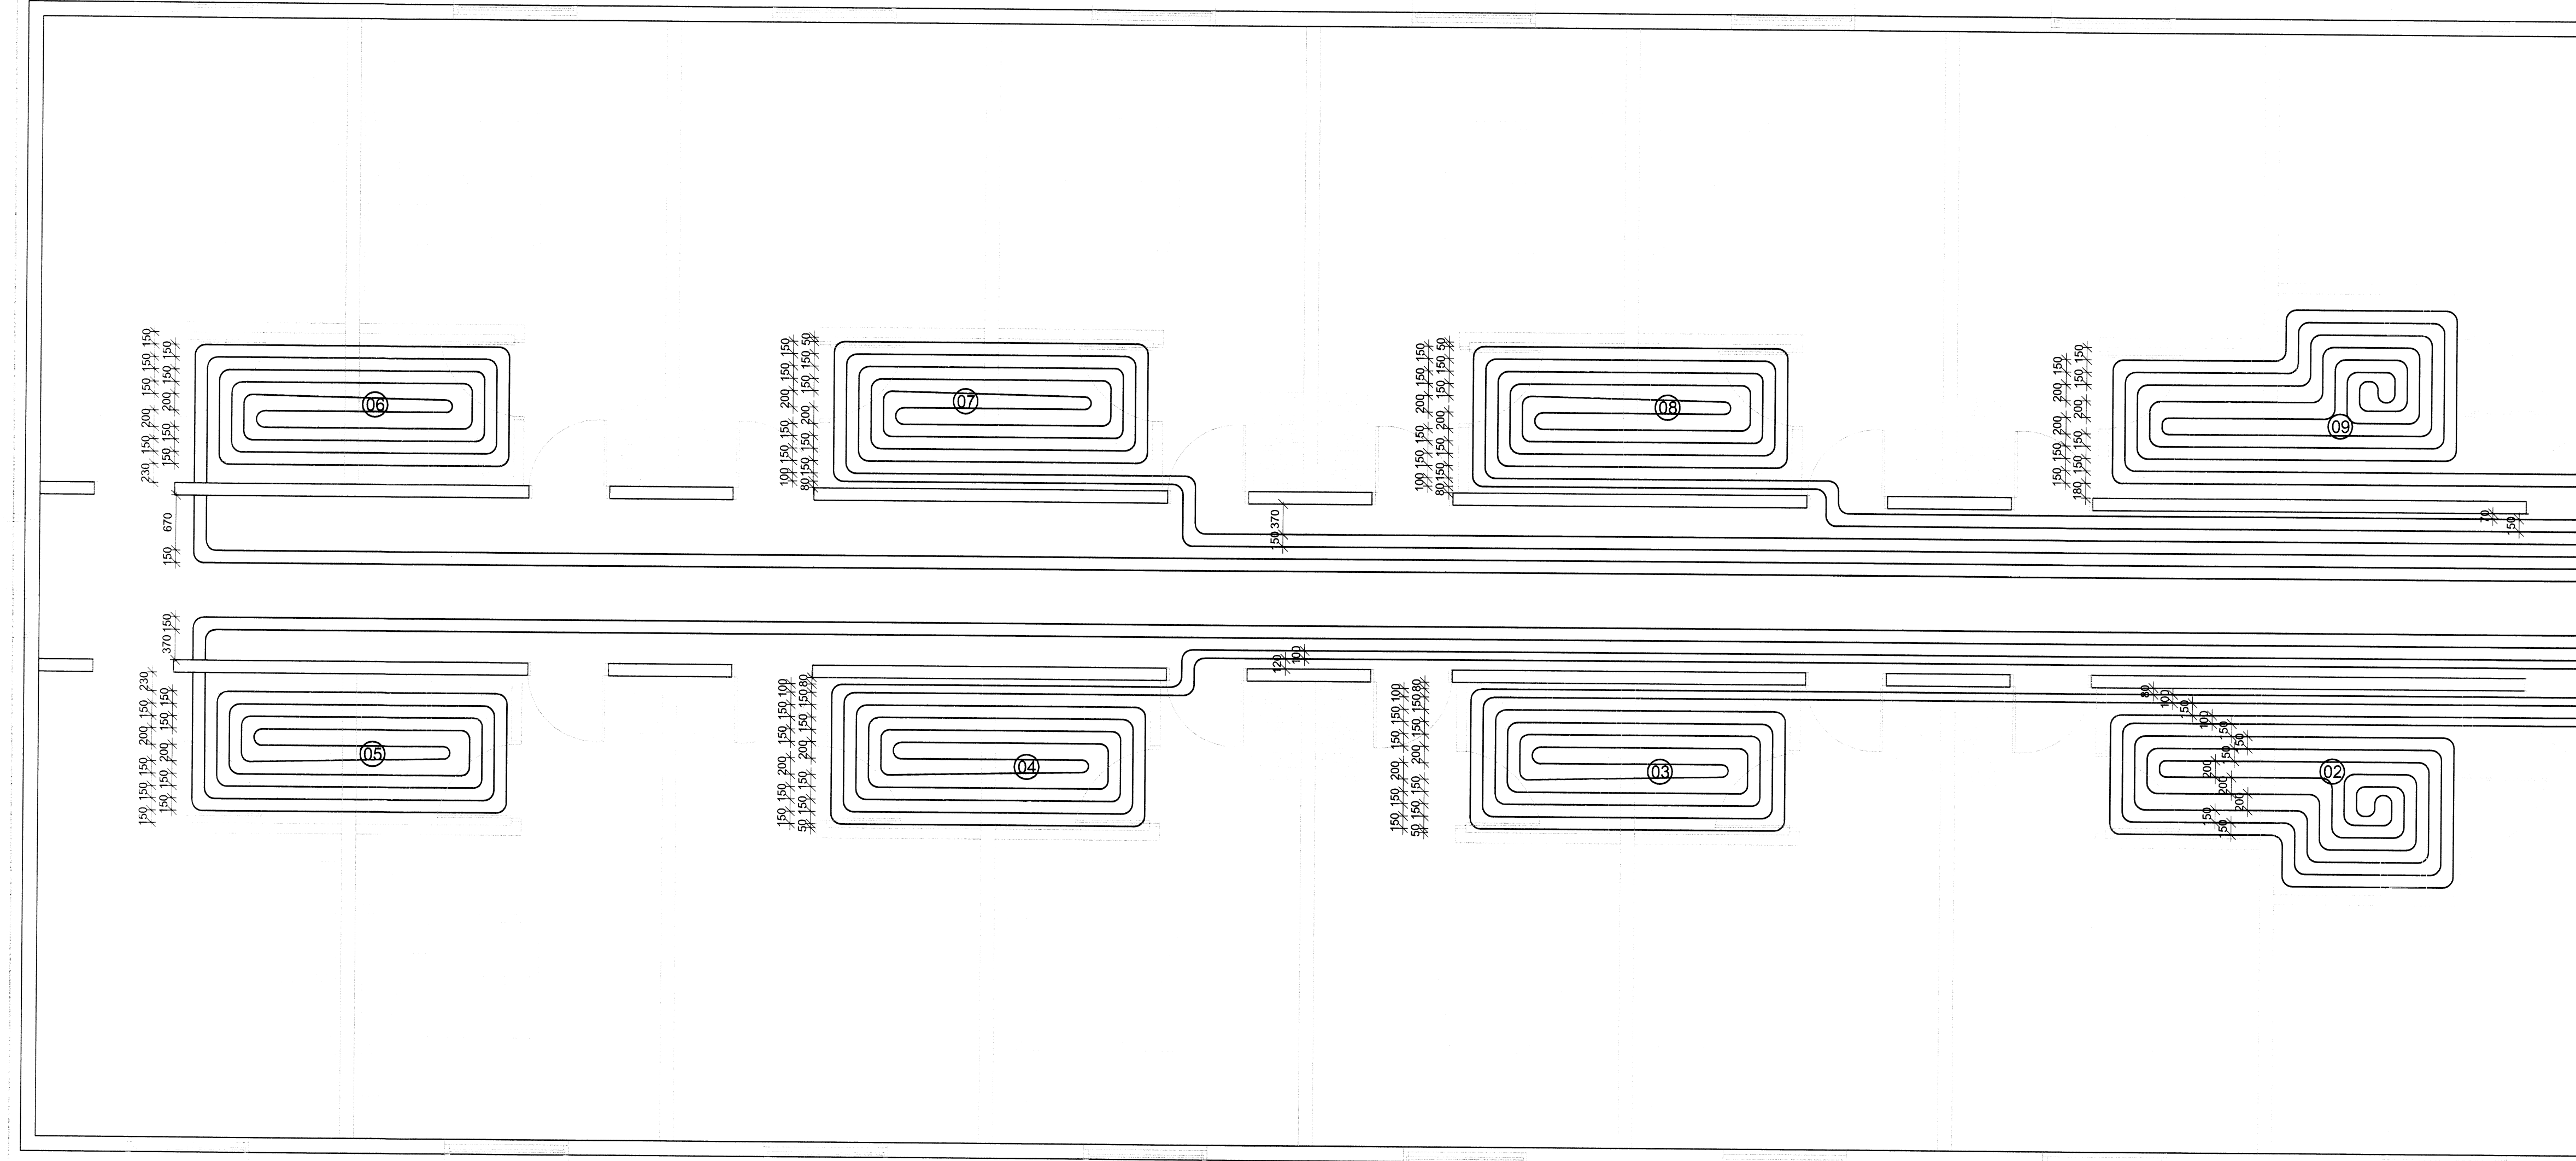

ADALHÖNNUDUR

ÚTG. DAGS. ÚTGÁFUERILL. HANNAÐ TEIKN YFIRF.

GEISLAGNIR:
Gólfgeislagnir eru ø16X2.0 PE-Xa með súrefniskápu lagðar á járnagnind í gólf með mismunandi millibili samkvæmt teikningu.
Gólfgeislagnir skal meðhöndla, leggja og þrýstiprófa samkvæmt fyrirmælum framleiðanda.

Grunnmynd gólfgeislalagna 1:50



OFNASKRÁ 1. HÆÐ VESTUR						
OFN NR.	AFKÖST W	MESTA L mm	MESTA H mm	STÚTAR	LOKAR	Viðmiðunar- ofngærd
101	1.597	1400	600	BC	Túr	C-60-1400
102	1.685	1400	600	AD	Túr	C-60-1400
103	1.240	1400	600	AD	Túr	C-60-1400
104	1.423	1400	600	BC	Túr	C-60-1400
105	1.240	1400	600	AD	Túr	C-60-1400
106	1.423	1400	600	BC	Túr	C-60-1400
107	1.240	1400	600	AD	Túr	C-60-1400
108	1.423	1400	600	BC	Túr	C-60-1400
109	1.240	1400	600	BC	Túr	C-60-1400
110	1.423	1400	600	AD	Túr	C-60-1400
111	1.240	1400	600	AD	Túr	C-60-1400
112	1.423	1400	600	BC	Túr	C-60-1400
113	1.240	1400	600	BC	Túr	C-60-1400
114	1.423	1400	600	AD	Túr	C-60-1400
115	1.372	1400	600	AD	Túr	C-60-1400
116	1.334	1400	600	BC	Túr	C-60-1400
117	1.372	1400	600	AD	Túr	C-60-1400
118	1.334	1400	600	BC	Túr	C-60-1400
119	1.240	1400	600	BC	Túr	C-60-1400
120	1.527	1400	600	AD	Retúr	C-60-1400
121	1.240	1400	600	BC	Túr	C-60-1400
124	4.539	2200	600	AD	Retúr	C-60-2200
125	2.830	1600	600	AD	Retúr	C-60-1600

SAMT. 30.046

ATH: MÆLA SKAL LINDIR ALLA GLUGGA
ADUR EN OFNAPÖNTUN ER GERÐ OG
BERA SAMAN VÍÐ TÖFLU **ATH! T_A 35°C**

Í TÖFLU ER MIÐAÐ VÍÐ SJÁLFRIRKA DANFOSS LOKA OG VORYL
OFNA. NOTA MÁ AÐRAR GERÐIR.
ALLAR BREYTINGAR ERU HÁÐAR SAMÞYKKI HÖNNUÐAR.

Gólfgeislalagnir	
Gólfslauða NR.	Lengd m
01	50 m
02	82 m
03	92 m
04	108 m
05	125 m
06	126 m
07	111 m
08	95 m
09	85 m
10	85 m
11	98 m
12	96 m
13	94 m
14	83 m
15	93 m
SAMT.	1.420 m

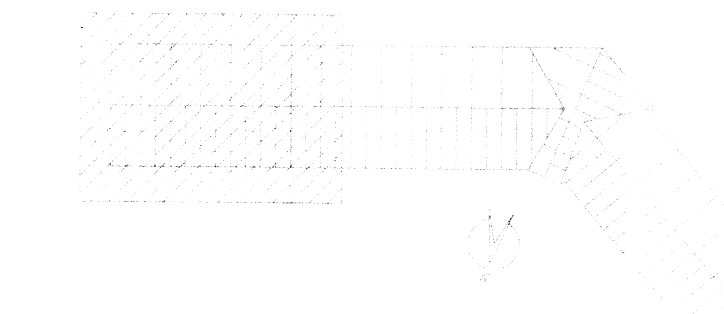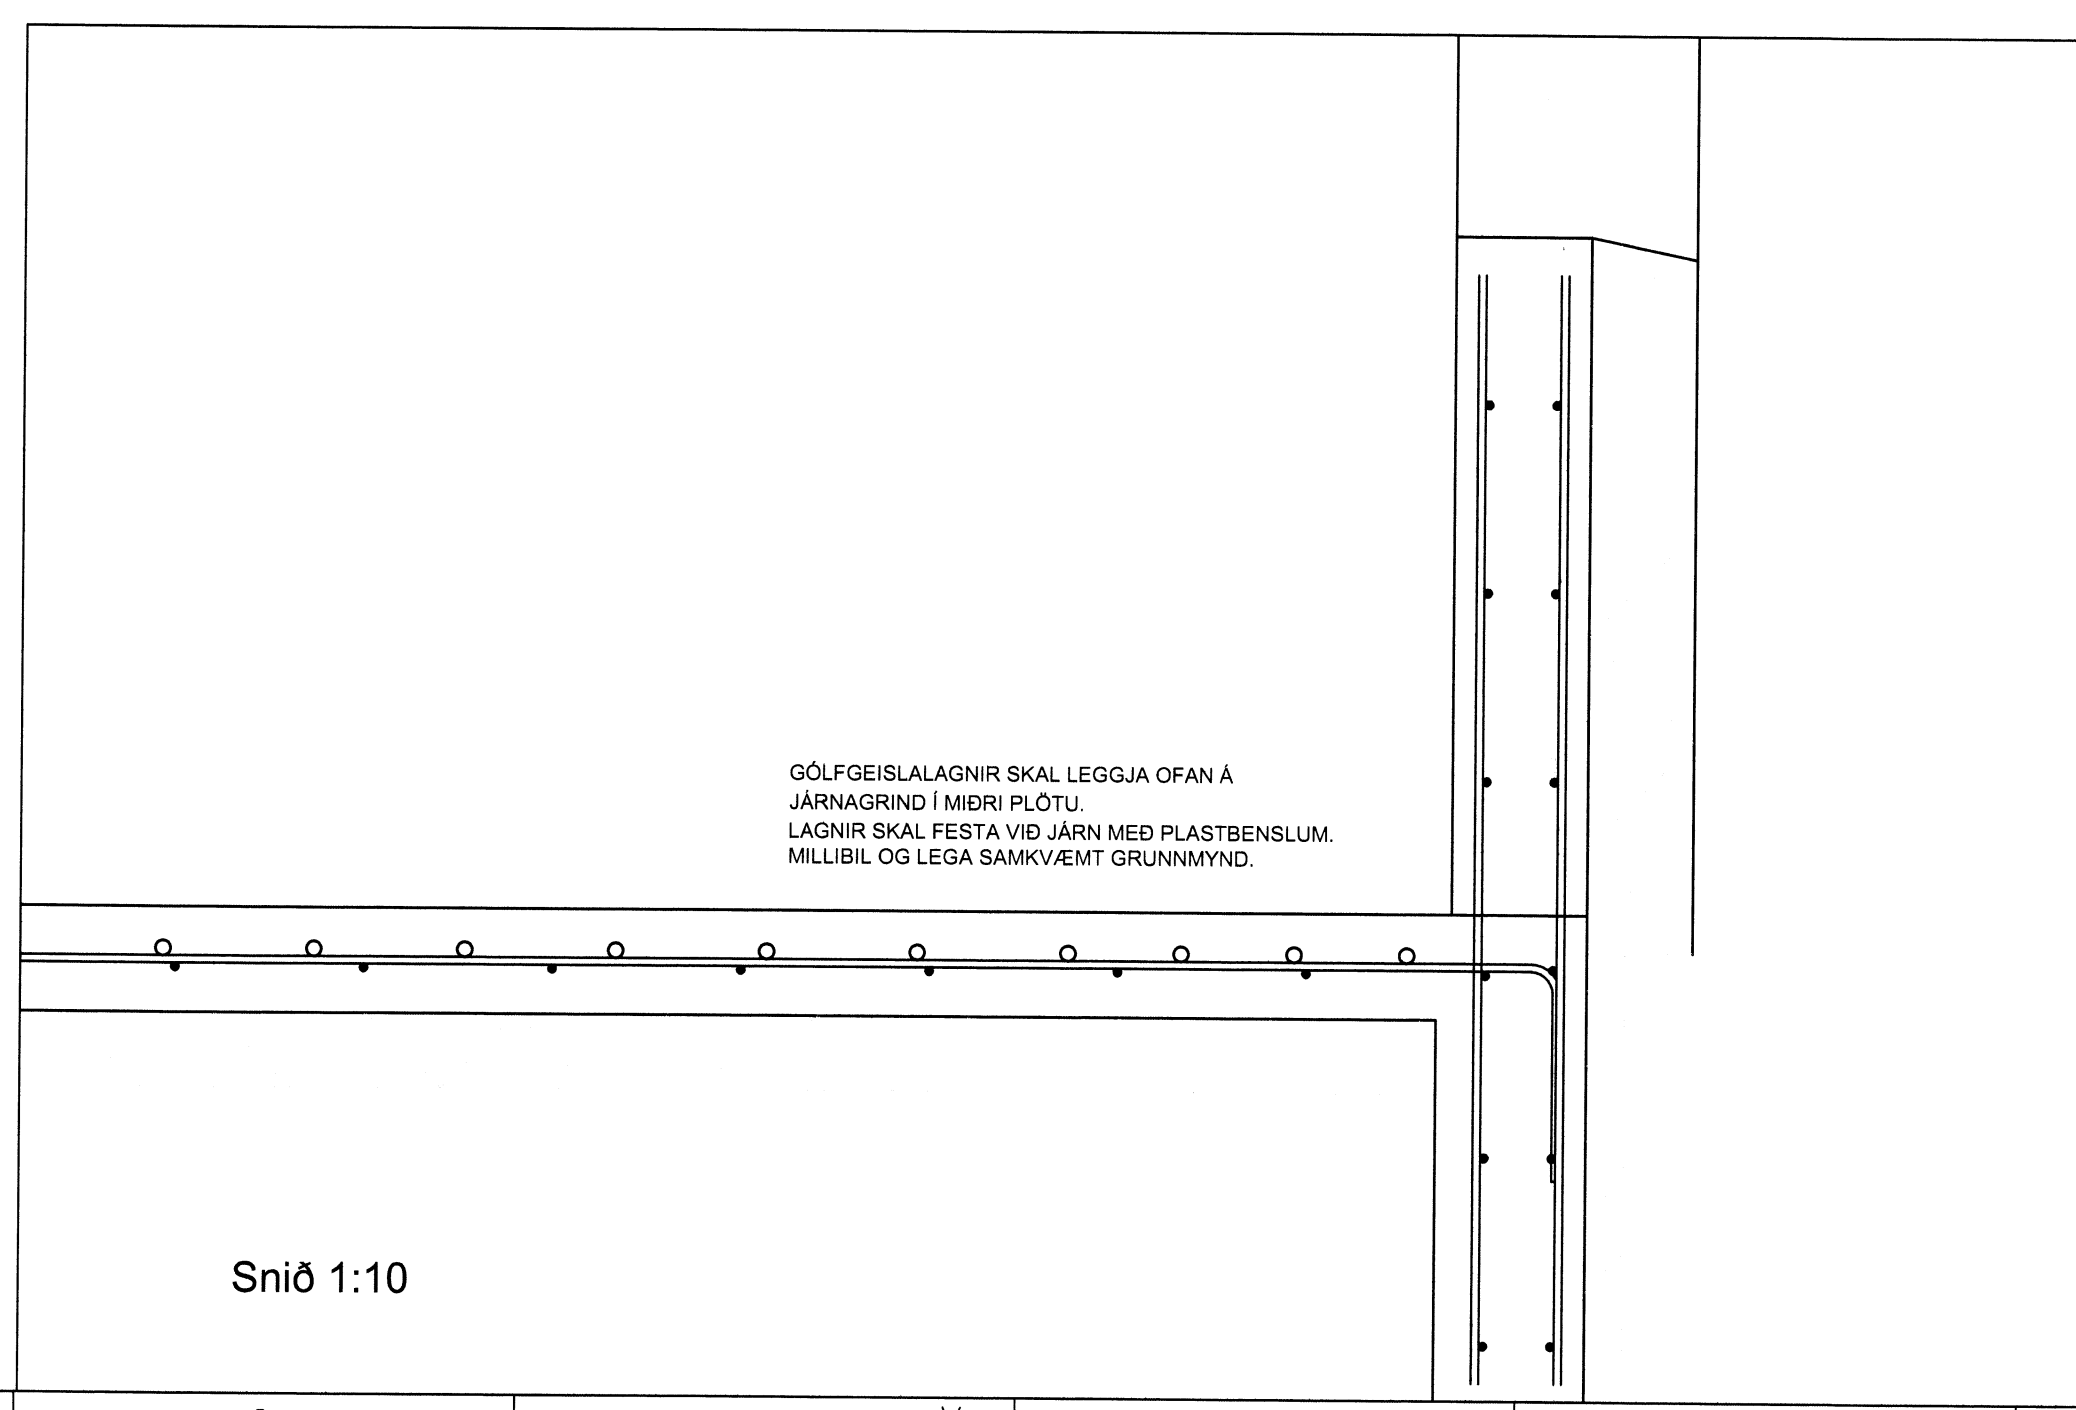

Lykilmynd

EFLA
VERKFRÆÐISTOFA
Sími: 412 6000 www.efla.is

Brattholt í Bláskógabyggð
Viðbygging við Hótel Brattholt
Lagnir

Hitalagnir
Gólfgeislalagnir
Grunnmynd og snið

TEIKNÚMÉR	BLAÐSTÆRD	HANNAÐ	GH
5765-001	A1	TEIKNAD:	GH
00-241-03		YFIRFARID:	
DAGS.	MÆLKVÆRDI	ÚTGÁFA	
Mai 2015	1:50 1:10	A	

SAMÞYKKT: *[Signature]*
Kennitala: Guðmóndur Hjaltason 070966-5579

D:\P\Erindjónsdóttir\Gullfoss ehf_5765001_Hótel Brattholt_Viðbygging03_Tekningar\5765-001-xx-241-01_Hitalagnir.dwg

5960.