


Skipulegs- og byggingarfulltrúi Uppsveita f.s.
 Yfirfarið
 13 JULÍ 2015
Rinnur Þórhildur
 Byggingarfulltrúi

ADALHÖNNUÐUR

ÚTG. DAGS. ÚTGAFUPERILL. HANNAÐ TEKNI YFIRF.

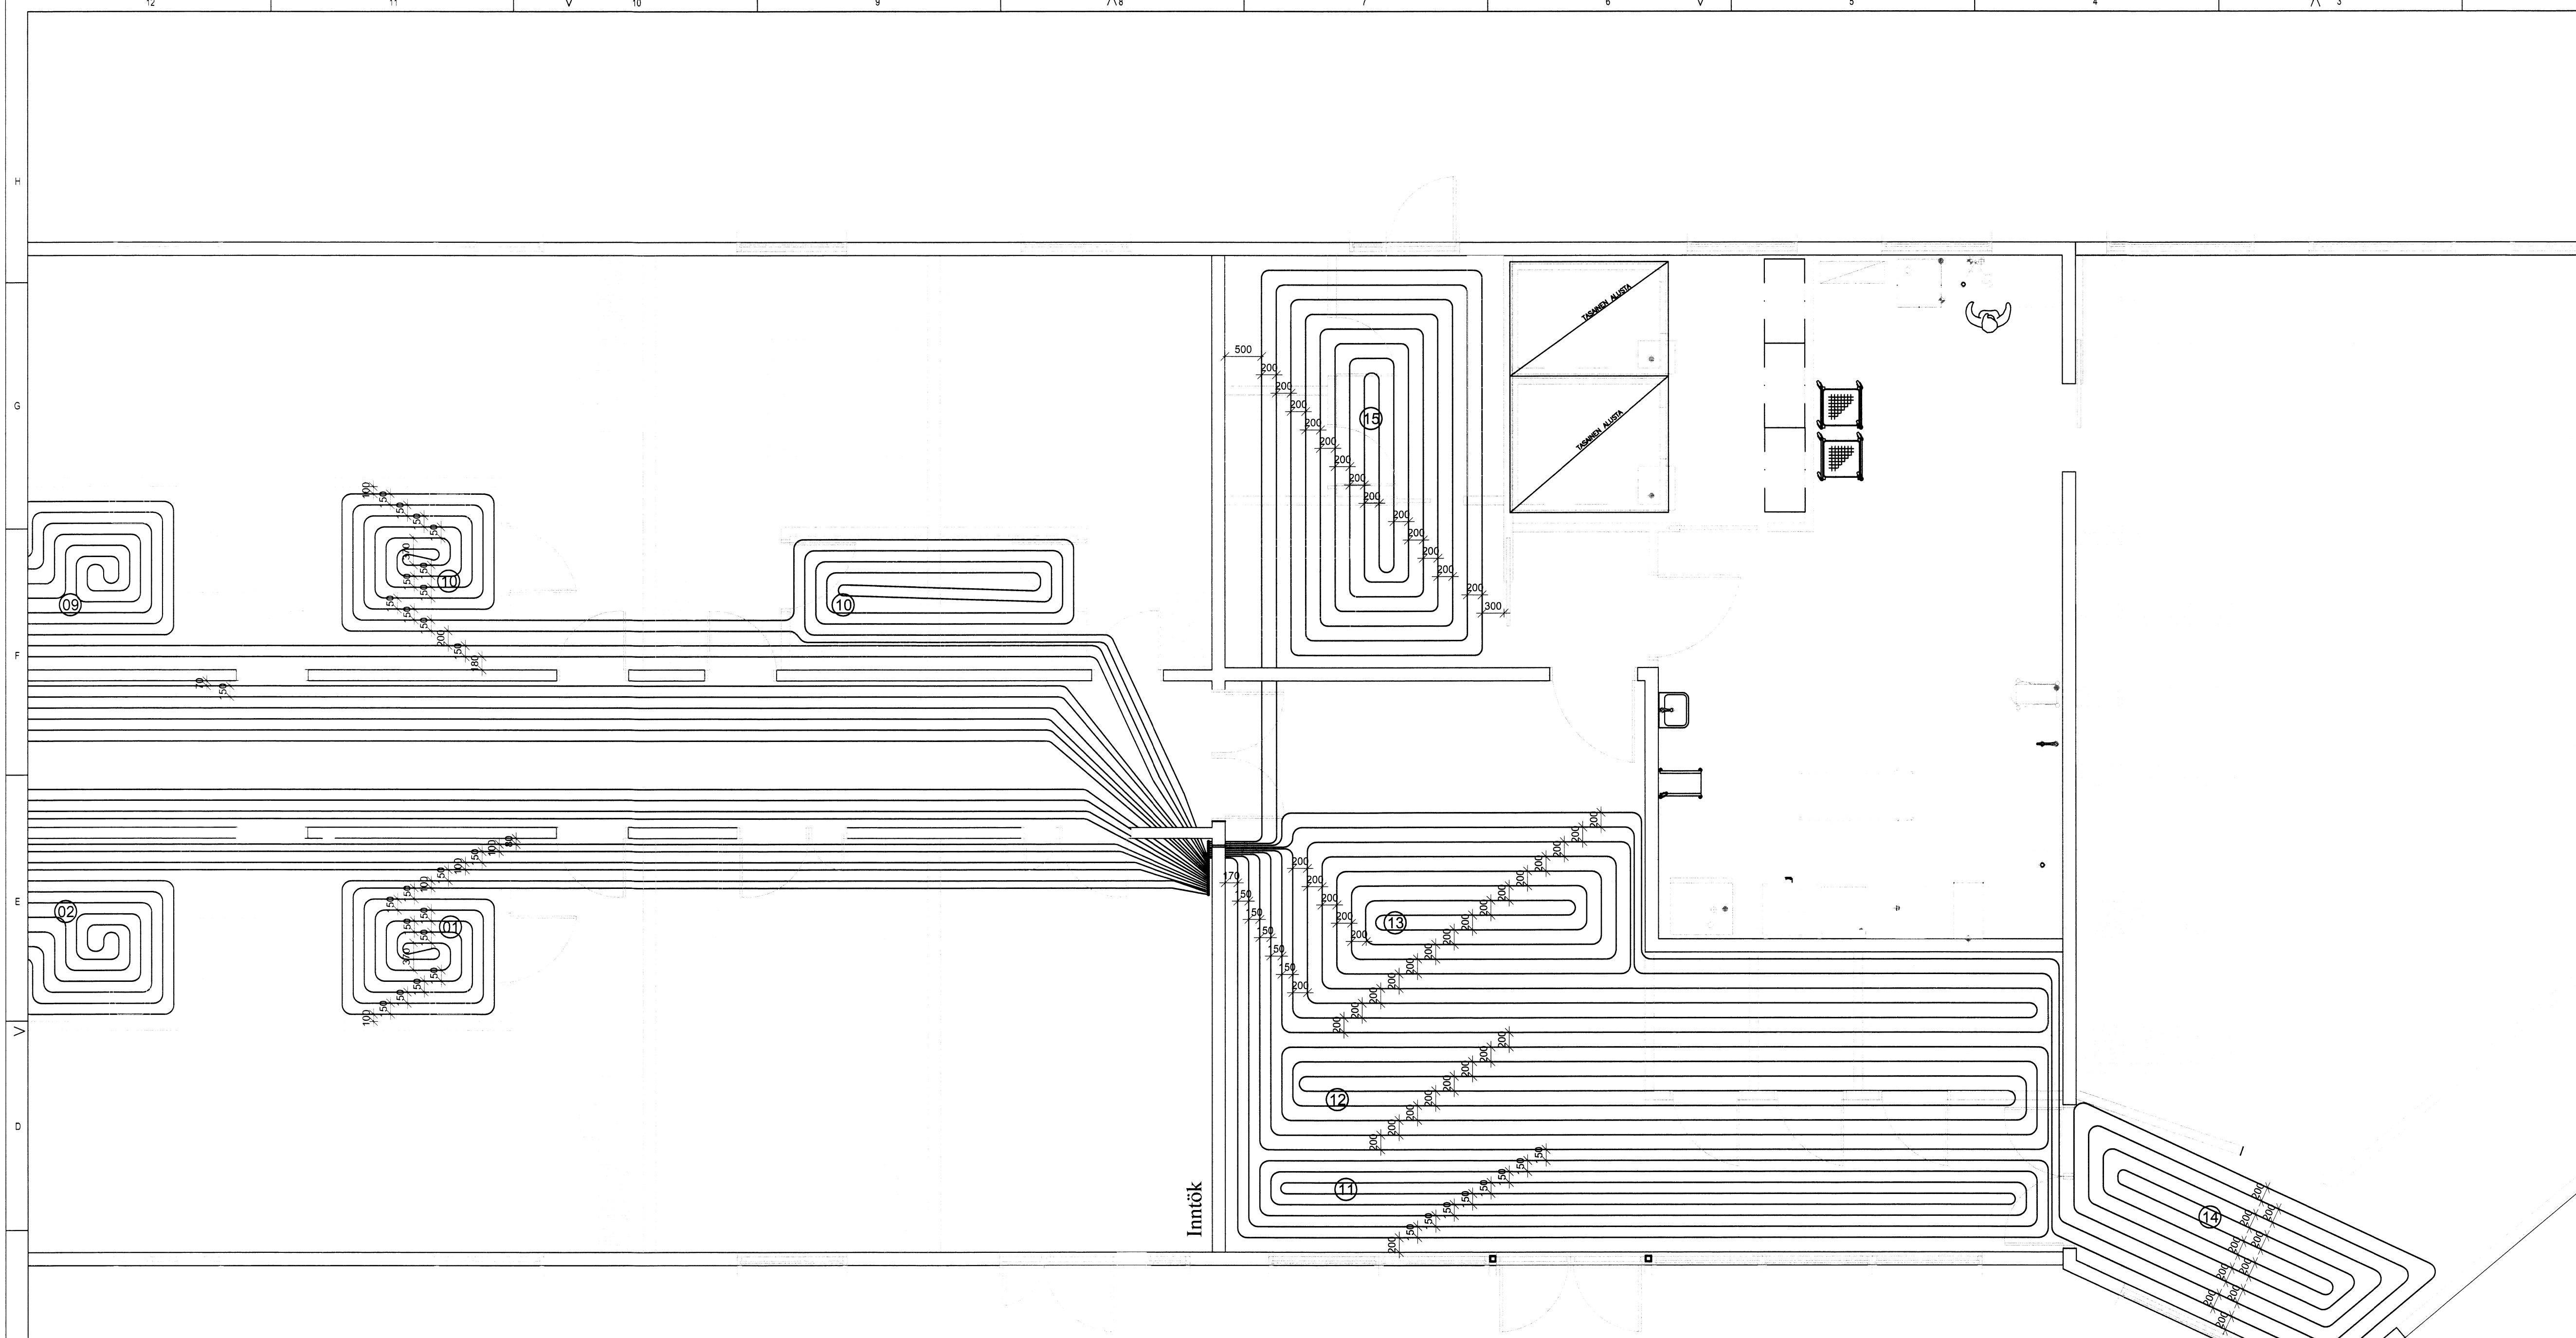

Grunnmynd gólfgeislalagna 1:50

Gólfgeislalagnir	
Gólfslaufa NR.	Lengd m
01	50 m
02	82 m
03	92 m
04	108 m
05	125 m
06	126 m
07	111 m
08	95 m
09	85 m
10	85 m
11	98 m
12	96 m
13	94 m
14	83 m
15	93 m
SAMT.	1.420 m

OFNASKRÁ 1. HÆÐ VESTUR						
OFN NR.	AFKÖST W	MESTA L mm	MESTA H mm	STÚTAR	LOKAR	Víðmiðunar- ofngærd
101	1.597	1400	600	BC	Túr	C-60-1400
102	1.685	1400	600	AD	Túr	C-60-1400
103	1.240	1400	600	AD	Túr	C-60-1400
104	1.423	1400	600	BC	Túr	C-60-1400
105	1.240	1400	600	BC	Túr	C-60-1400
106	1.423	1400	600	AD	Túr	C-60-1400
107	1.240	1400	600	AD	Túr	C-60-1400
108	1.423	1400	600	BC	Túr	C-60-1400
109	1.240	1400	600	BC	Túr	C-60-1400
110	1.423	1400	600	AD	Túr	C-60-1400
111	1.240	1400	600	AD	Túr	C-60-1400
112	1.423	1400	600	BC	Túr	C-60-1400
113	1.240	1400	600	BC	Túr	C-60-1400
114	1.423	1400	600	AD	Túr	C-60-1400
115	1.372	1400	600	AD	Túr	C-60-1400
116	1.334	1400	600	BC	Túr	C-60-1400
117	1.372	1400	600	AD	Túr	C-60-1400
118	1.334	1400	600	BC	Túr	C-60-1400
119	1.240	1400	600	BC	Túr	C-60-1400
120	1.527	1400	600	AD	Retúr	C-60-1400
121	1.240	1400	600	BC	Túr	C-60-1400
124	4.539	2200	600	AD	Retúr	C-60-2200
125	2.830	1600	600	AD	Retúr	C-60-1600
SAMT.	30.046					

ATH. MÆLA SKAL UNDIR ALLA GLUGGA
 AÐUR EN OFNAPÖNTUN ER GERÐ OG
 BERA SAMAN VÍÐ TÖFLU **ATH! Δ 35°C**
 Í TÖFLU ER MIÐAÐ VÍÐ SJÁLFVIRKA DANFOSS LOKA OG VORYL
 OFNA. NOTA MÁ AÐRAR GERÐIR.
 ALLAR BREYTINGAR ERU HÁÐAR SAMÞYKKI HÖNNUÐAR.

Líkmynd

EFLA
 VERKFRÆÐISTOFA
 Sími: 412 6000 www.efla.is

Brattholt í Bláskógabyggð
 Viðbygging við Hótel Brattholt
 Lagnir

Hitalagnir
 Gólfgeislalagnir
 Grunnmynd

TEKNIÐMÉR	BLAÐSTÆRÐ	HANNAÐ	GH
5765-001	A1	TEKNAÐ	GH
00-241-04		YFIRFARIÐ	

DAGS. MÆLKVARÐI. ÚTGÁFA

Mai 2015 1:50 **A**

SAMBÝKKT: *Rinnur Þórhildur*
 Kennitala: Guðmúndur Hjartason 070966-5579

G:\IT\Erindjónustan_Gullfoss ehf_5765001_Hótel Brattholt - Viðbygging08_Tekniáskrá\5765-001-ar_241-04-Hitalagnir.dwg

5961