


Skjalagrá og byggingarfræðingur
 Yfirfarið
 13 JULÍ 2015
Rannsóknir
 Byggingarfræðingur

ADALMÖNNUGUR

ÚTG. DAGS ÚTGÁFUERLL HANNAÐ TEKIN YFIRF.

KERFISMYND HITA- OG NEYSLUVATNSKERFIS

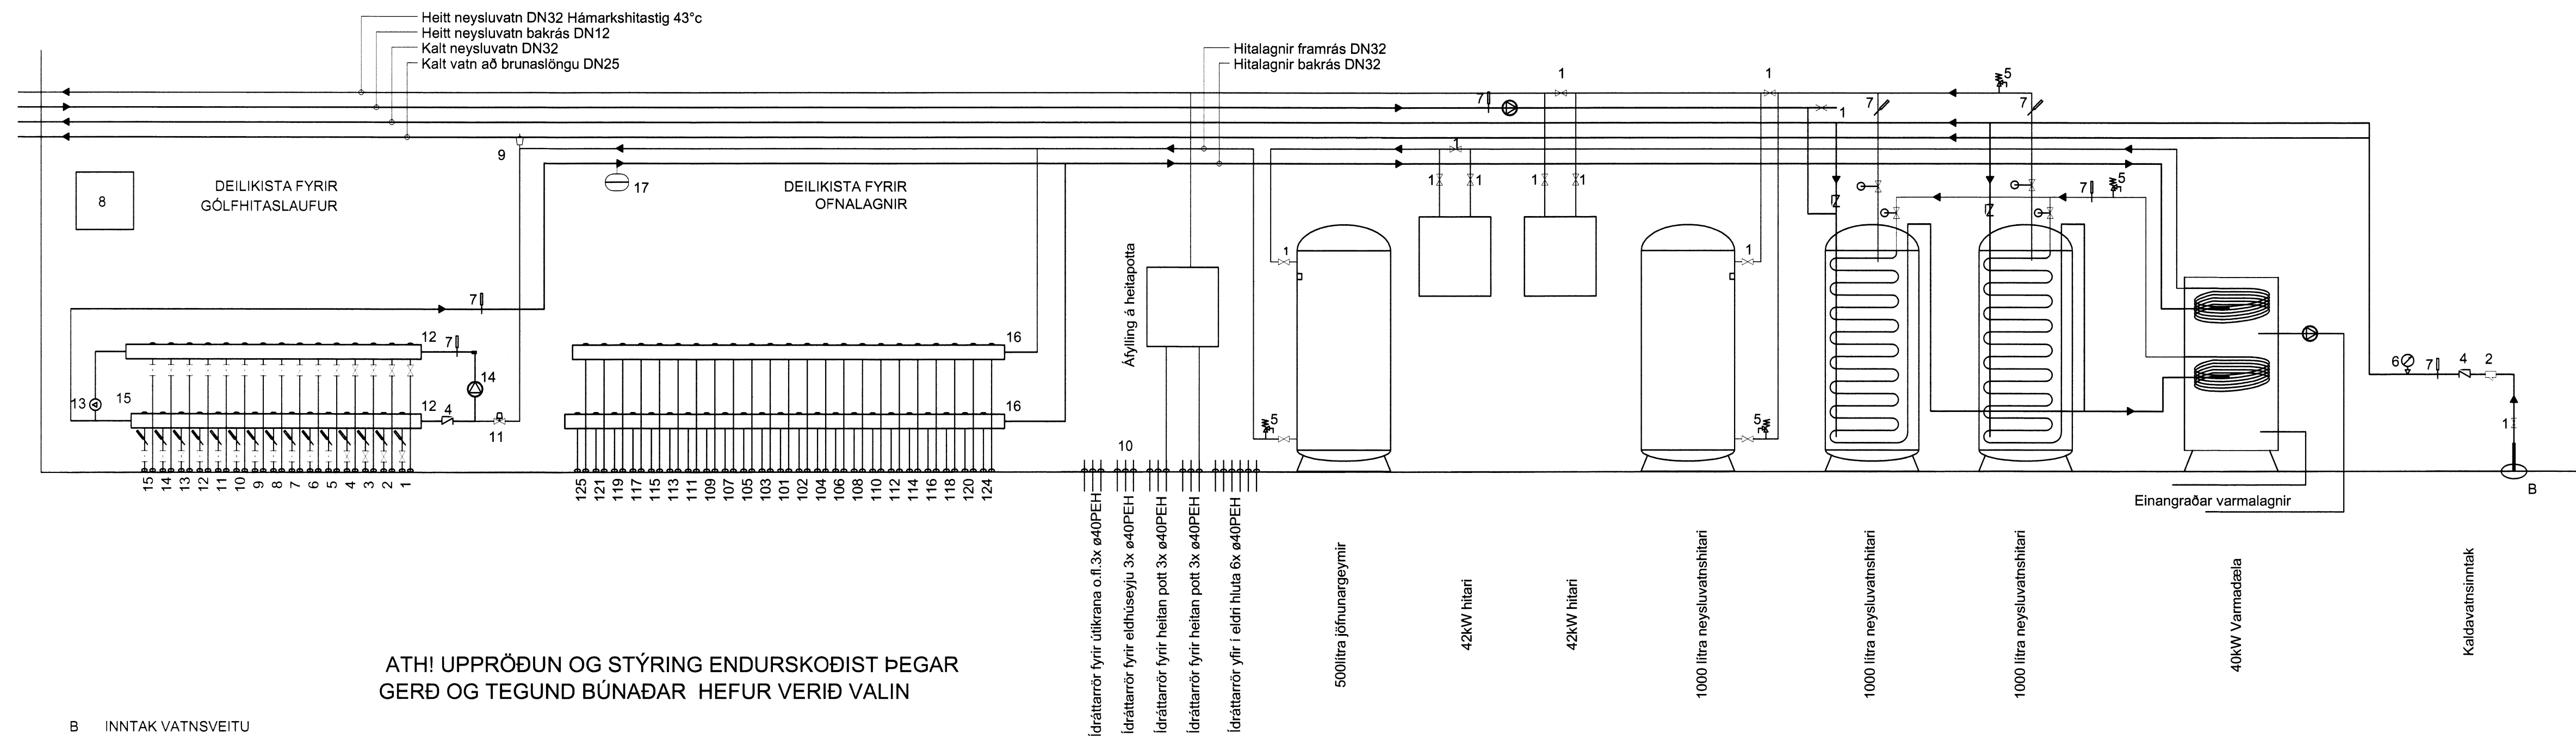

ATH! UPPRÖÐUN OG STÝRING ENDURSKODIST ÞEGAR GERÐ OG TEGUND BÚNAÐAR HEFUR VERIÐ VALIN

- B INNTAK VATNSVEITU
- ▶ RENNSLISSTEFNA
 - 1. RENNILOKI EDA KÚLULOKI
 - 2. SÍA
 - 3. VATNSMÆLIR
 - 4. EINSTREYMISLOKI
 - 5. ÖRYGGISLOKI
 - 6. ÞRÝSTIMÆLIR
 - 7. HITAMÆLIR
 - 8. STJÓRNSTÓÐ GÖLFGEISLAKERFIS
 - 9. SJÁLFRYK AFLOFTUN
 - 10. ÍDRÁTTARRÖR UPP ÚR GÖLFI
 - 11. HITASTYRDUR LOKI
 - 12. DREIFIKISTA GÖLFHITALAGNA
 - 13. ÞRÝSTILÉTTIR
 - 14. DÆLA GÖLFHITALAGNA
 - 15. SEGULLOKAR Á BAKRÁS HITASLAUFA, STYRAST AF HITASKYNNJURUM Í HERBERGJUM.
 - 16. DREIFIKISTA ÖFNALAGNA
 - 17. ÞENSLUKER

HITAMÆLIR KOMI Á HVERJA SLAUFU SAMANLÖGD LENGD GÖLFGEISLARÖRA ER 1364m STJÓRNLOKI FYRIR HVERJA SLAUFU STÝRIST AF HITANEMA Í HERBERGI. HITANEMI STAÐSETJIST Á INNVEGG SKV. FYRIRMÆLUM FRAMLEIDANDA TEKID SKAL MIÐ AF STAÐSETNINGU LJÓSRÖFA ÞAR SEM ÞVÍ VERÐUR VIÐ KOMIÐ HEIMILT ER AÐ SKIPTA DEILIKISTU Í TVÖ HLUTA OG NOTA TVER DÆLUR

Ídráttarrör fyrir útkrana o.fl. 3x e40PEH
 Ídráttarrör fyrir eldhúseyju 3x e40PEH
 Ídráttarrör fyrir heilan pott 3x e40PEH
 Ídráttarrör fyrir heilan pott 3x e40PEH
 Ídráttarrör yfir í eldri hluta 6x e40PEH

500litra Jónunargeymir
 42kW hitari
 42kW hitari
 1000 litra neysluvatnshitari
 1000 litra neysluvatnshitari
 1000 litra neysluvatnshitari
 1000 litra neysluvatnshitari
 40kW Varmdæsla
 Kaldvatnsinntak

G:\Ferdagjornan_Gullfoss\H1_5765001_Hotel_Bratthol - Bygging08_Tekning0765_001_v01_280x01_Lagnagrip.dwg

Lýkingynd



Brattholt í Bláskógabyggð
 Viðbygging við Hótel Brattholt
 Lagnir
 Lagnagrind
 Stjórnbúnaður hita- og neysluvatnslagna

TEKNIÐUMER 5765-001 00-281-01	BLAÐSTJÓRN A1	HANNAÐ GH	TEKNAÐ GH
DAGS Maí 2015	MÆLIKVAFDI	ÚTGÁFA A	
SAMBYGGT Kerfið	 Guðmundur Hjaltason 070066-5579		

5962