


Skipulags- og byggingarfulltrúi Uppsveita b.  
 Yfirfarið  
 13 JULÍ 2015  
*Þórunn Þórunn*  
 Byggingarfulltrúi

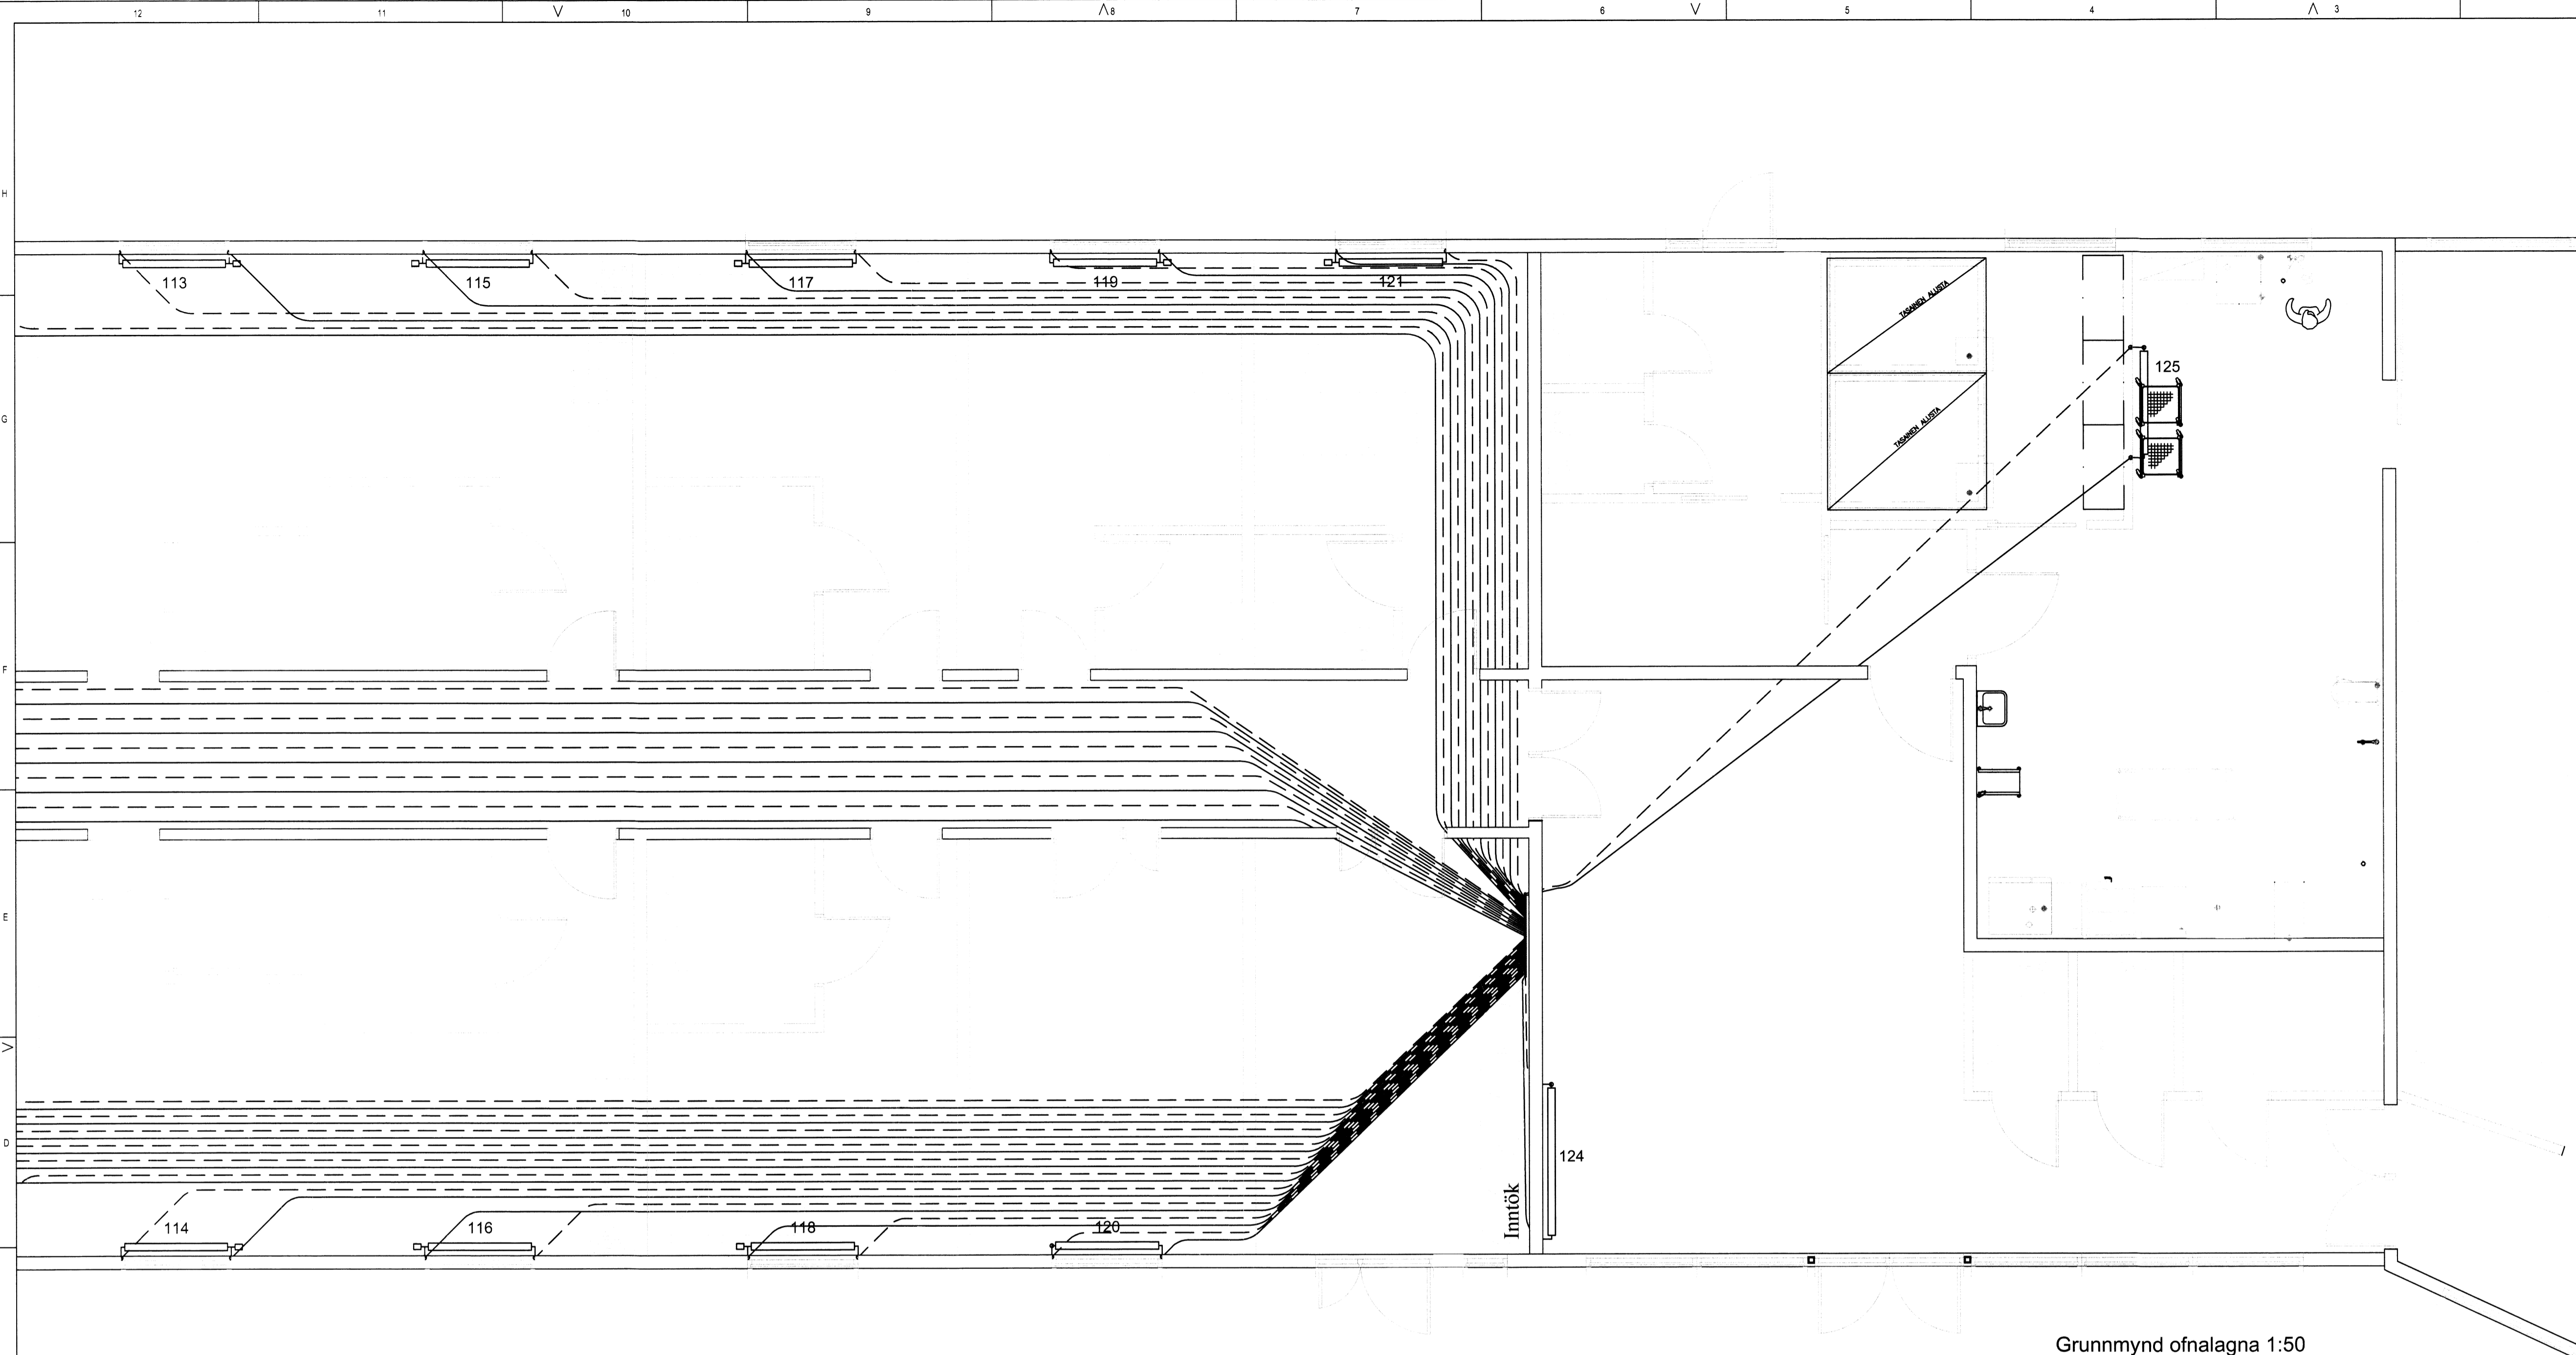

Grunnmynd ofnalagna 1:50

**OFNASKRÁ 1. HÆÐ VESTUR**


OFN NR.	AFKÖST W	MESTA L mm	MESTA H mm	STÚTAR	LOKAR	Víðmiðunar- ofgerð
101	1.597	1400	600	BC	Túr	C-60-1400
102	1.685	1400	600	AD	Túr	C-60-1400
103	1.240	1400	600	AD	Túr	C-60-1400
104	1.423	1400	600	BC	Túr	C-60-1400
105	1.240	1400	600	BC	Túr	C-60-1400
106	1.423	1400	600	AD	Túr	C-60-1400
107	1.240	1400	600	AD	Túr	C-60-1400
108	1.423	1400	600	BC	Túr	C-60-1400
109	1.240	1400	600	BC	Túr	C-60-1400
110	1.423	1400	600	AD	Túr	C-60-1400
111	1.240	1400	600	AD	Túr	C-60-1400
112	1.423	1400	600	BC	Túr	C-60-1400
113	1.240	1400	600	BC	Túr	C-60-1400
114	1.423	1400	600	AD	Túr	C-60-1400
115	1.372	1400	600	AD	Túr	C-60-1400
116	1.334	1400	600	BC	Túr	C-60-1400
117	1.372	1400	600	AD	Túr	C-60-1400
118	1.334	1400	600	BC	Túr	C-60-1400
119	1.240	1400	600	BC	Túr	C-60-1400
120	1.527	1400	600	AD	Retúr	C-60-1400
121	1.240	1400	600	BC	Túr	C-60-1400
124	4.539	2200	600	AD	Retúr	C-60-2200
125	2.830	1600	600	AD	Retúr	C-60-1600
<b>SAMT.</b>	<b>30.046</b>					

ATH. MÆLA SKAL UNDIR ALLA GLUGGA  
 AÐUR EN OFNAPÖNTUN ER GERÐ OG **ATH! T<sub>A</sub> 35°C**  
 BERA SAMAN VÍD TÖFLU

Í TÖFLU ER MIÐAÐ VÍD SJÁLFVIRKA DANFOSS LOKA OG VORYL  
 OFNA. NOTA MÁ AÐRAR GERÐIR.  
 ALLAR BREYTINGAR ERU HÁÐAR SAMÞYKKI HÖNNUÐAR.

KJALLARI, VESTUR 1:50

ADALHÖNNUÐUR  
 ÚTG. DAGS ÚTGAFUFERILL HANNAÐ TEIKN YFRF.

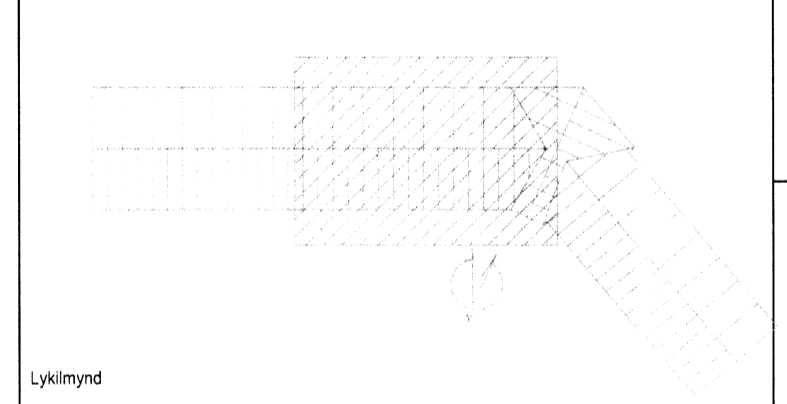

LYKILMYND

**EFLA**  
 VERKFRÆÐISTOFA  
 Sími: 412 6000 www.efla.is

**Brattholt í Bláskógabyggð**  
 Viðbygging við Hótel Brattholt  
 Lagnir

Hitalagnir  
 Ofnalagnir, grunnmynd.  
 Ofnaskrá

TEIKNINUMER 5765-001 BLAÐSTJERI A1 HANNAÐ GH  
 00-241-02 TEIKNAD: GH  
 YFRIFARID:

DAGS: MÆLIKVARÐI ÚTGÁFA  
 Maí 2015 1:50 **A**

SAMÞYKKT: *Guðmundur Hjaltason*  
 Kennitala: Guðmundur Hjaltason 070966-5579

5963