


Skipulags- og Byggingenfturhlut Uppsveit h. b.s.  
**Yfirfarið**  
 13 JULÍ 2015  
*Ólafur Jónsson*  
 Byggingarfallfrói

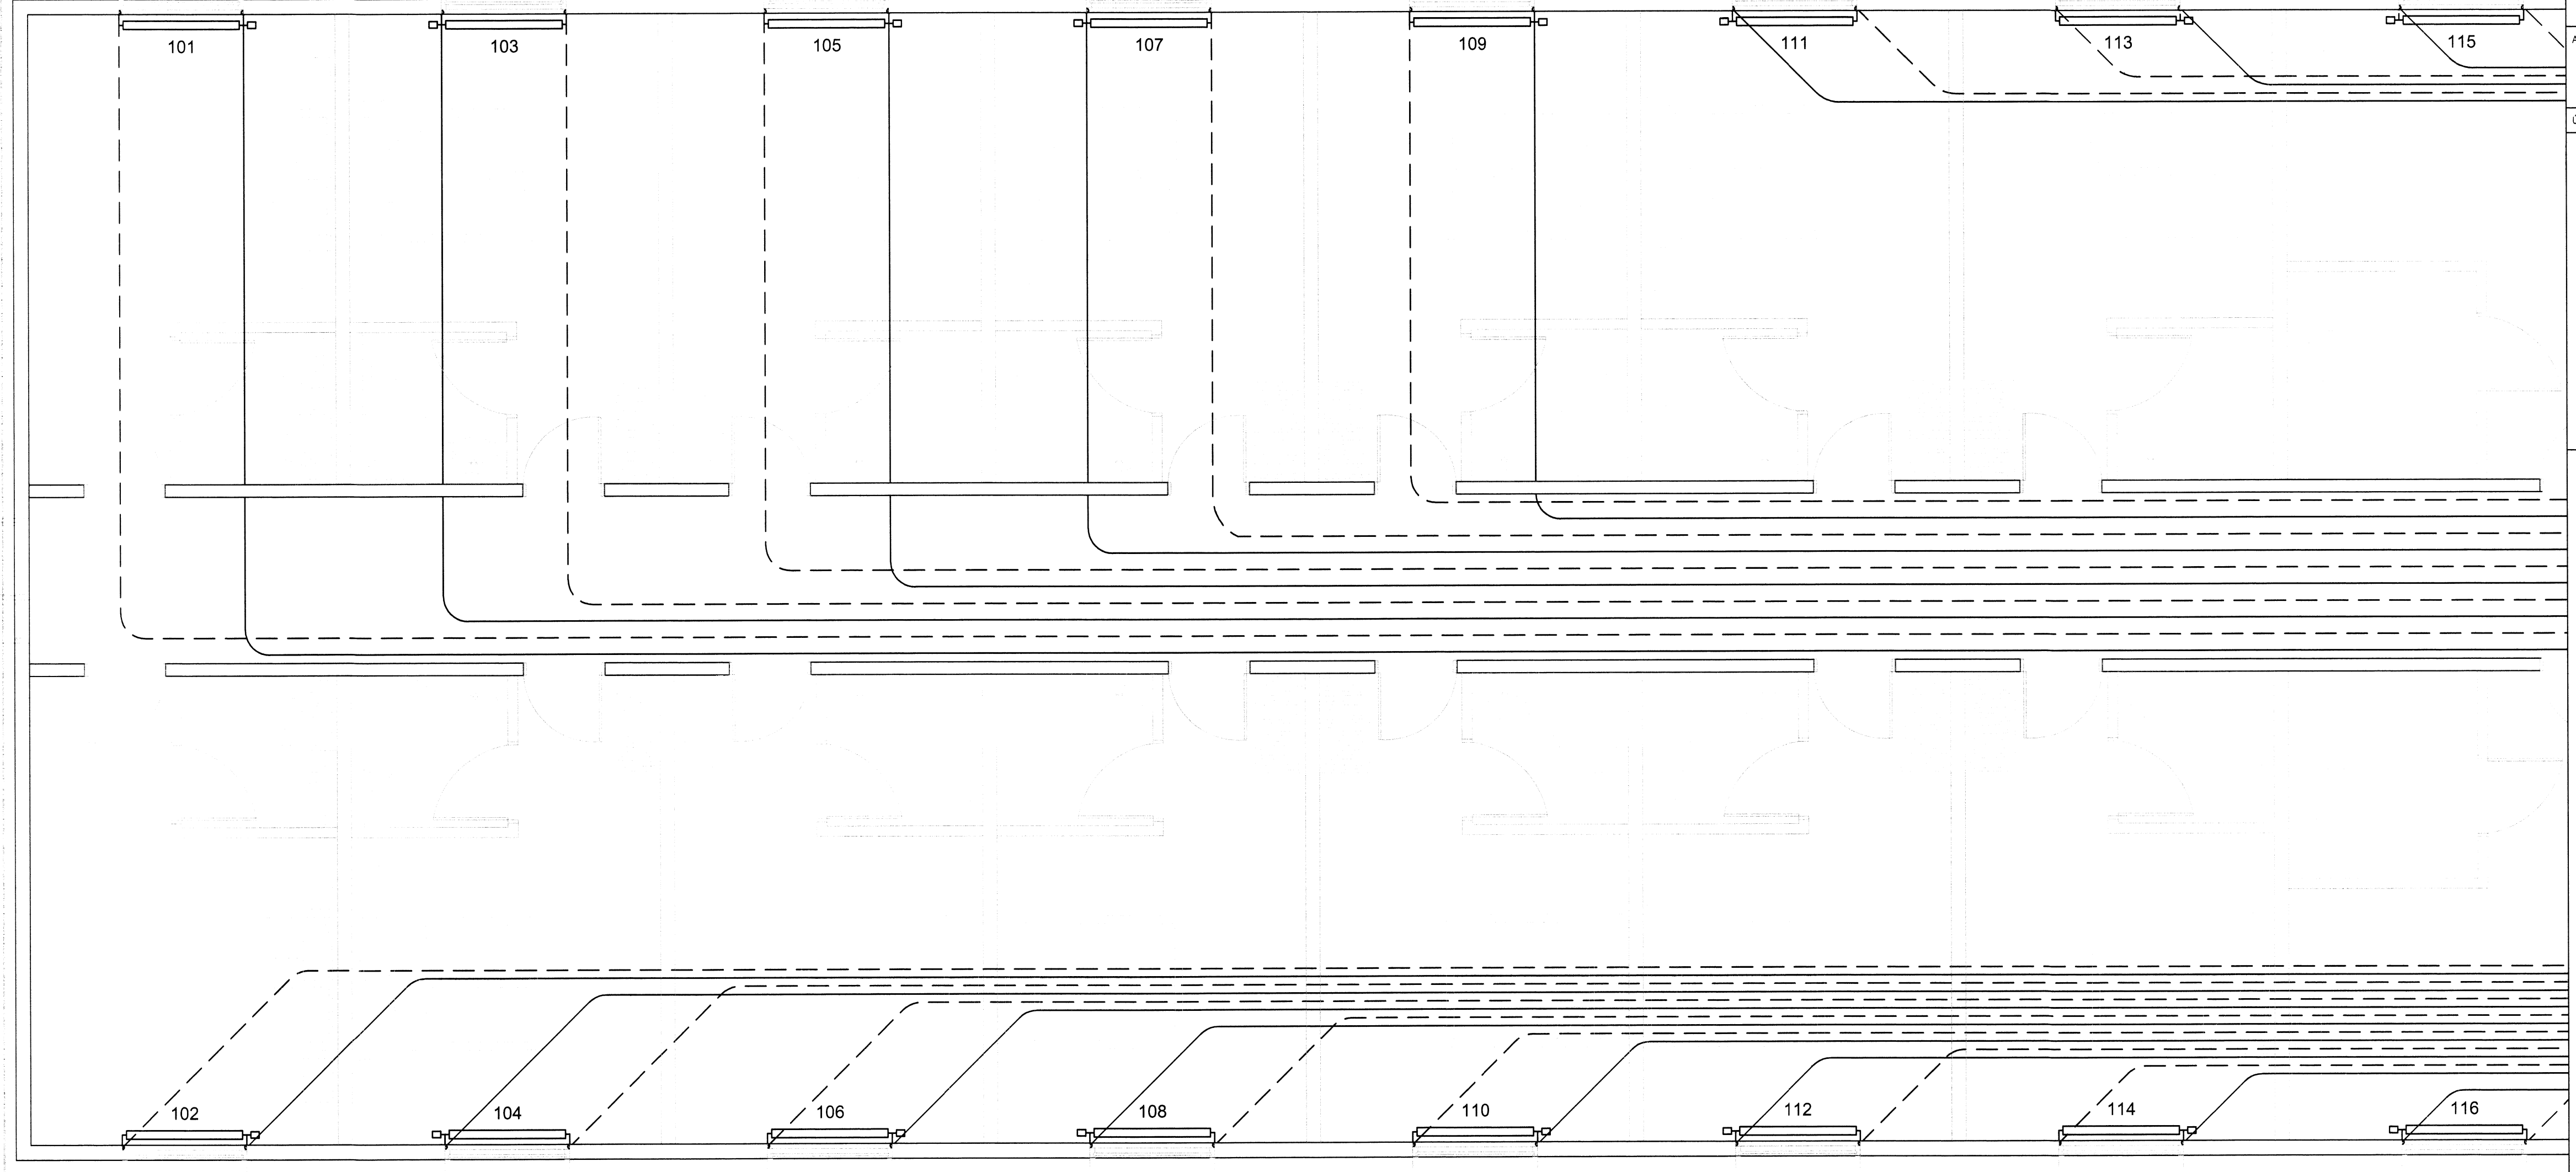

ADALHÖNNUÐUR

ÚTG. DAGS. ÚTGAFUFERILL. HANNAÐ TEKN. YFIRF.

**HITALAGNIR:**  
 Lagnir að ofnum eru rör í rör lagnir sem lagðar eru undir steyptri gólfplötu. Lagnir eru 16x2,0 Pex í PEH föðurnör. Þegar ofnagerð hefur verið valin skulu afköst ofna yfirfarin. Slutar ofna skulu vera 10mm (3/8"). Á alla ofna skal setja stillitö og loka samkvæmt ofnaskrá. Allar lagnir skulu vera í samræmi við gildandi lög og reglugerðir og þær þrýstiprófaðar.

**LÍNUGERÐIR:**  
 ——— FRAMRÁS OFNAR (TÚR)  
 - - - - - BAKRÁS OFNAR (RETÚR)

Hitalagnir skal þrýstiprófa með köldu vatni í 3kist. við 15bar þrýsting og minnka þrýstinginn eftir 30 og 60min. og svo eftir 3kist. Niðurstöður skal skrá á til þess gert prófunarbláð og vera undirritað af þrýstingameistara höfðingis.

Allt efni skal vera vottað af Nýsköpunarmiðstöð Íslands



Grunnmynd ofnalagna 1:50

OFNASKRÁ 1. HÆÐ VESTUR						
OFN NR.	AFKÖST W	MESTA L mm	MESTA H mm	STÚTAR	LOKAR	Viðmiðunar- ofnagerð
101	1.597	1400	600	BC	Túr	C-60-1400
102	1.685	1400	600	AD	Túr	C-60-1400
103	1.240	1400	600	AD	Túr	C-60-1400
104	1.423	1400	600	BC	Túr	C-60-1400
105	1.240	1400	600	BC	Túr	C-60-1400
106	1.423	1400	600	AD	Túr	C-60-1400
107	1.240	1400	600	AD	Túr	C-60-1400
108	1.423	1400	600	BC	Túr	C-60-1400
109	1.240	1400	600	BC	Túr	C-60-1400
110	1.423	1400	600	AD	Túr	C-60-1400
111	1.240	1400	600	AD	Túr	C-60-1400
112	1.423	1400	600	BC	Túr	C-60-1400
113	1.240	1400	600	BC	Túr	C-60-1400
114	1.423	1400	600	AD	Túr	C-60-1400
115	1.372	1400	600	AD	Túr	C-60-1400
116	1.334	1400	600	BC	Túr	C-60-1400
117	1.372	1400	600	AD	Túr	C-60-1400
118	1.334	1400	600	BC	Túr	C-60-1400
119	1.240	1400	600	BC	Túr	C-60-1400
120	1.527	1400	600	AD	Retúr	C-60-1400
121	1.240	1400	600	BC	Túr	C-60-1400
124	4.539	2200	600	AD	Retúr	C-60-2200
125	2.830	1600	600	AD	Retúr	C-60-1600

SAMT. 30.046


ATH: MÆLA SKAL UNDIR ALLA GLUGGA AÐUR EN OFNAPONTUN ER GERÐ OG BERA SAMAN VIÐ TOFLU. **ATH! T<sub>A</sub> 35°C**

Í TOFLU ER MIÐAÐ VIÐ SJÁLFRIRKA DANFOSS LOKA OG VORYL. OFNA: NOTA MÁ AÐRAR GERÐIR. ALLAR BREYTINGAR ERU HÁÐAR SAMÞYKKI HÖNNUÐAR.

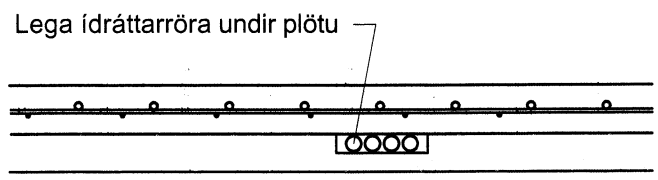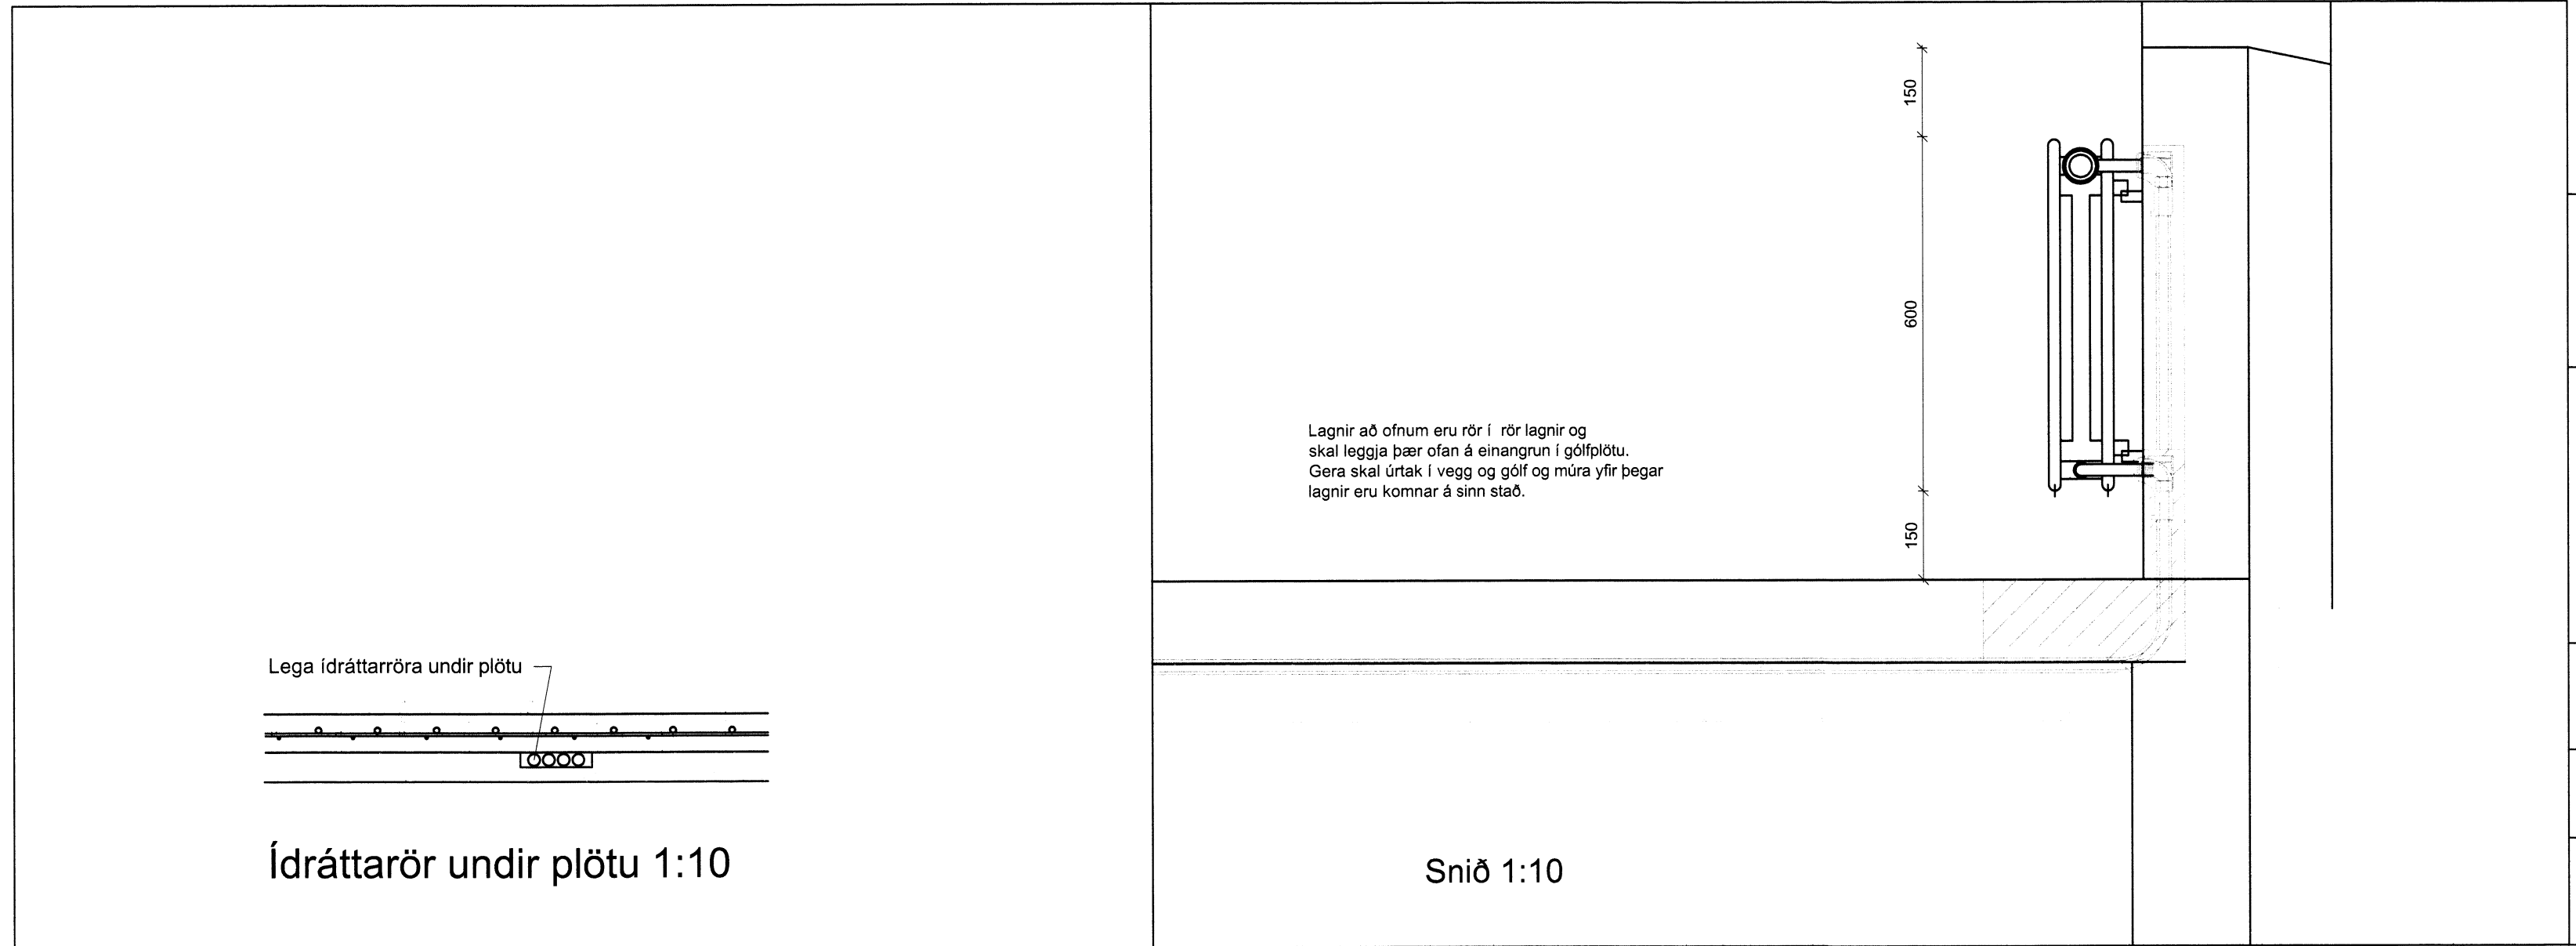

Ídráttarör undir plötu 1:10

Sníð 1:10

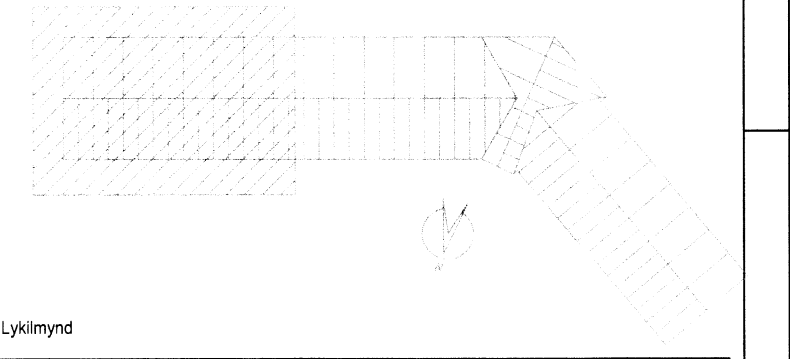

Lýkmynd

**EFLA**  
 VERKFRÆÐISTOFA  
 Sími: 412 6000 www.efla.is

**Brattholt í Bláskógabyggð**  
 Viðbygging við Hótel Brattholt  
 Lagnir

Hitalagnir  
 Ofnalagnir, grunnmynd og snið  
 Ofnaskrá

TEKNIÐUMER: 5765-001  
 00-241-01

BLAÐSTÆRD: A1  
 YFIRFARID:

HANNAÐ: GH  
 TEKNAÐ: GH

DAGS: MÆLIKVARÐI  
 ÚTGÁFA: A

Mai 2015 1:50 1:10

SAMÞYKKI: *Ólafur Jónsson*  
 Kennitala: Guðmundur Hjaltason 070966-5579

5964