

Skjalagis- og byggingarfulltrúi Uppsveita Ís.  
**Yfirfarið**  
 13 JULI 2015  
*Rannveig*  
 Byggingarfulltrúi

ADALHÖNDLUR

ÚTG. DAGS. UTGAUFERIL HANNAÐ TEKN. YFIR

— SKOLP  
 - - - REGNVATNSLÖGN  
 — JARÐVATNSLÖGN

**SKÝRINGAR**

**FRÆNNISLAGNIR:**  
 Öll rör í jörðu skulu vera úr stífu PVC plasti, Grunnplasti nema annað sé tilgreint á teikningu.  
 Minnsti halli á rörum er 20‰ og mesti halli á rörum er 300‰ nema annað sé tekið fram.  
 Grafa skal fyrir rörum í þjappaða fyllingu.  
 Undir rör sem grafin eru í óhreyfðan jarðveg skal fylla með a.m.k. 50cm grúsarfyllingu og þjappa vel.  
 Umhverfis öll rör í jörðu skal setja a.m.k. 150mm sandlag og þjappa vel.  
 Öll rör skal þétta með til þess gerðum gúmmihringjum. Áð öðru leyti ber að haga vinnu og öllum umbúnaði samkvæmt verkýsingu og IST 65, eftir því sem við á.  
 Hæðarkötur eru í metrum og miðast við rennislagnir í rörum. Önnur mál eru í millimetrum og miðast við miðjan stút.  
 Á grunnmynd er almennt málið sett frá ytri brún sökkla.  
 Öll rör með ónefndum halla hafa 20‰ halla eða skal leggja með jöfnum halla milli hæðarsettra brotpunkta.  
 Önefnd lagnir eru almennt ø100PVC.

**SKAMMSTAFANIR:**  
 PVC PLASTRÖR, PVC (RAUDBRÚN)  
 PP PLASTRÖR, PP (GRÁ)  
 BR BRUNNUR  
 GN GÖLFNIDURFALL MED VATNSLÁS  
 GSN GEGNUMSTREYMISNIDURFALL I GÖLFI  
 PN ÞAKNIDURFALL  
 HL HANDLAUG  
 VS VATNSALERNI  
 SB/BK STEYPIBÁÐ/BÁDKAR  
 EV ELDHÚSVASKUR  
 UV UPPVOTTAVÉL  
 BV BVOTTAVÉL  
 RV SKOLVASKUR  
 NF UTNIDURFALL  
 HR HREINSISTÚTUR MED LOKI  
 NS NEYDARSTURTA  
 FN FALLSPÍPA NR. N

STADSETNINGU STÚTA FYRIR HREINLÆTISTÆKI SAMKVÆMT TEIKNINGU MÁ AÐEINS HAFA TIL VIÐMIÐUNAR OG HAFI AD YFIRFARA OG ADLAGA ÞEIM TÆKJUM SEM ENDANLEGA ERU VALIN.

Lýkimynd

**EFLA**  
 VERKFRÆÐISTOFA  
 Sími: 412 6000 www.efla.is


**Brattholt í Bláskógabyggð**  
 Viðbygging við Hótel Brattthol  
 Lagnir

Frænnislagirnir  
 Lagnir í grunni og lóð  
 Grunnmynd

TEIKNUNUMER	BLADSTÆRD	HANNAÐ	GH
5765-001	A1	TEKNAD:	GH
00-221-01		YFIRFARID:	

DAGS	MÆLKVARDI	UTGAFA
Mai 2015	1:50	A

SAMBYGGT: *Rannveig*  
 Kennitala: Guðmundur Kjartansson 070966-5579

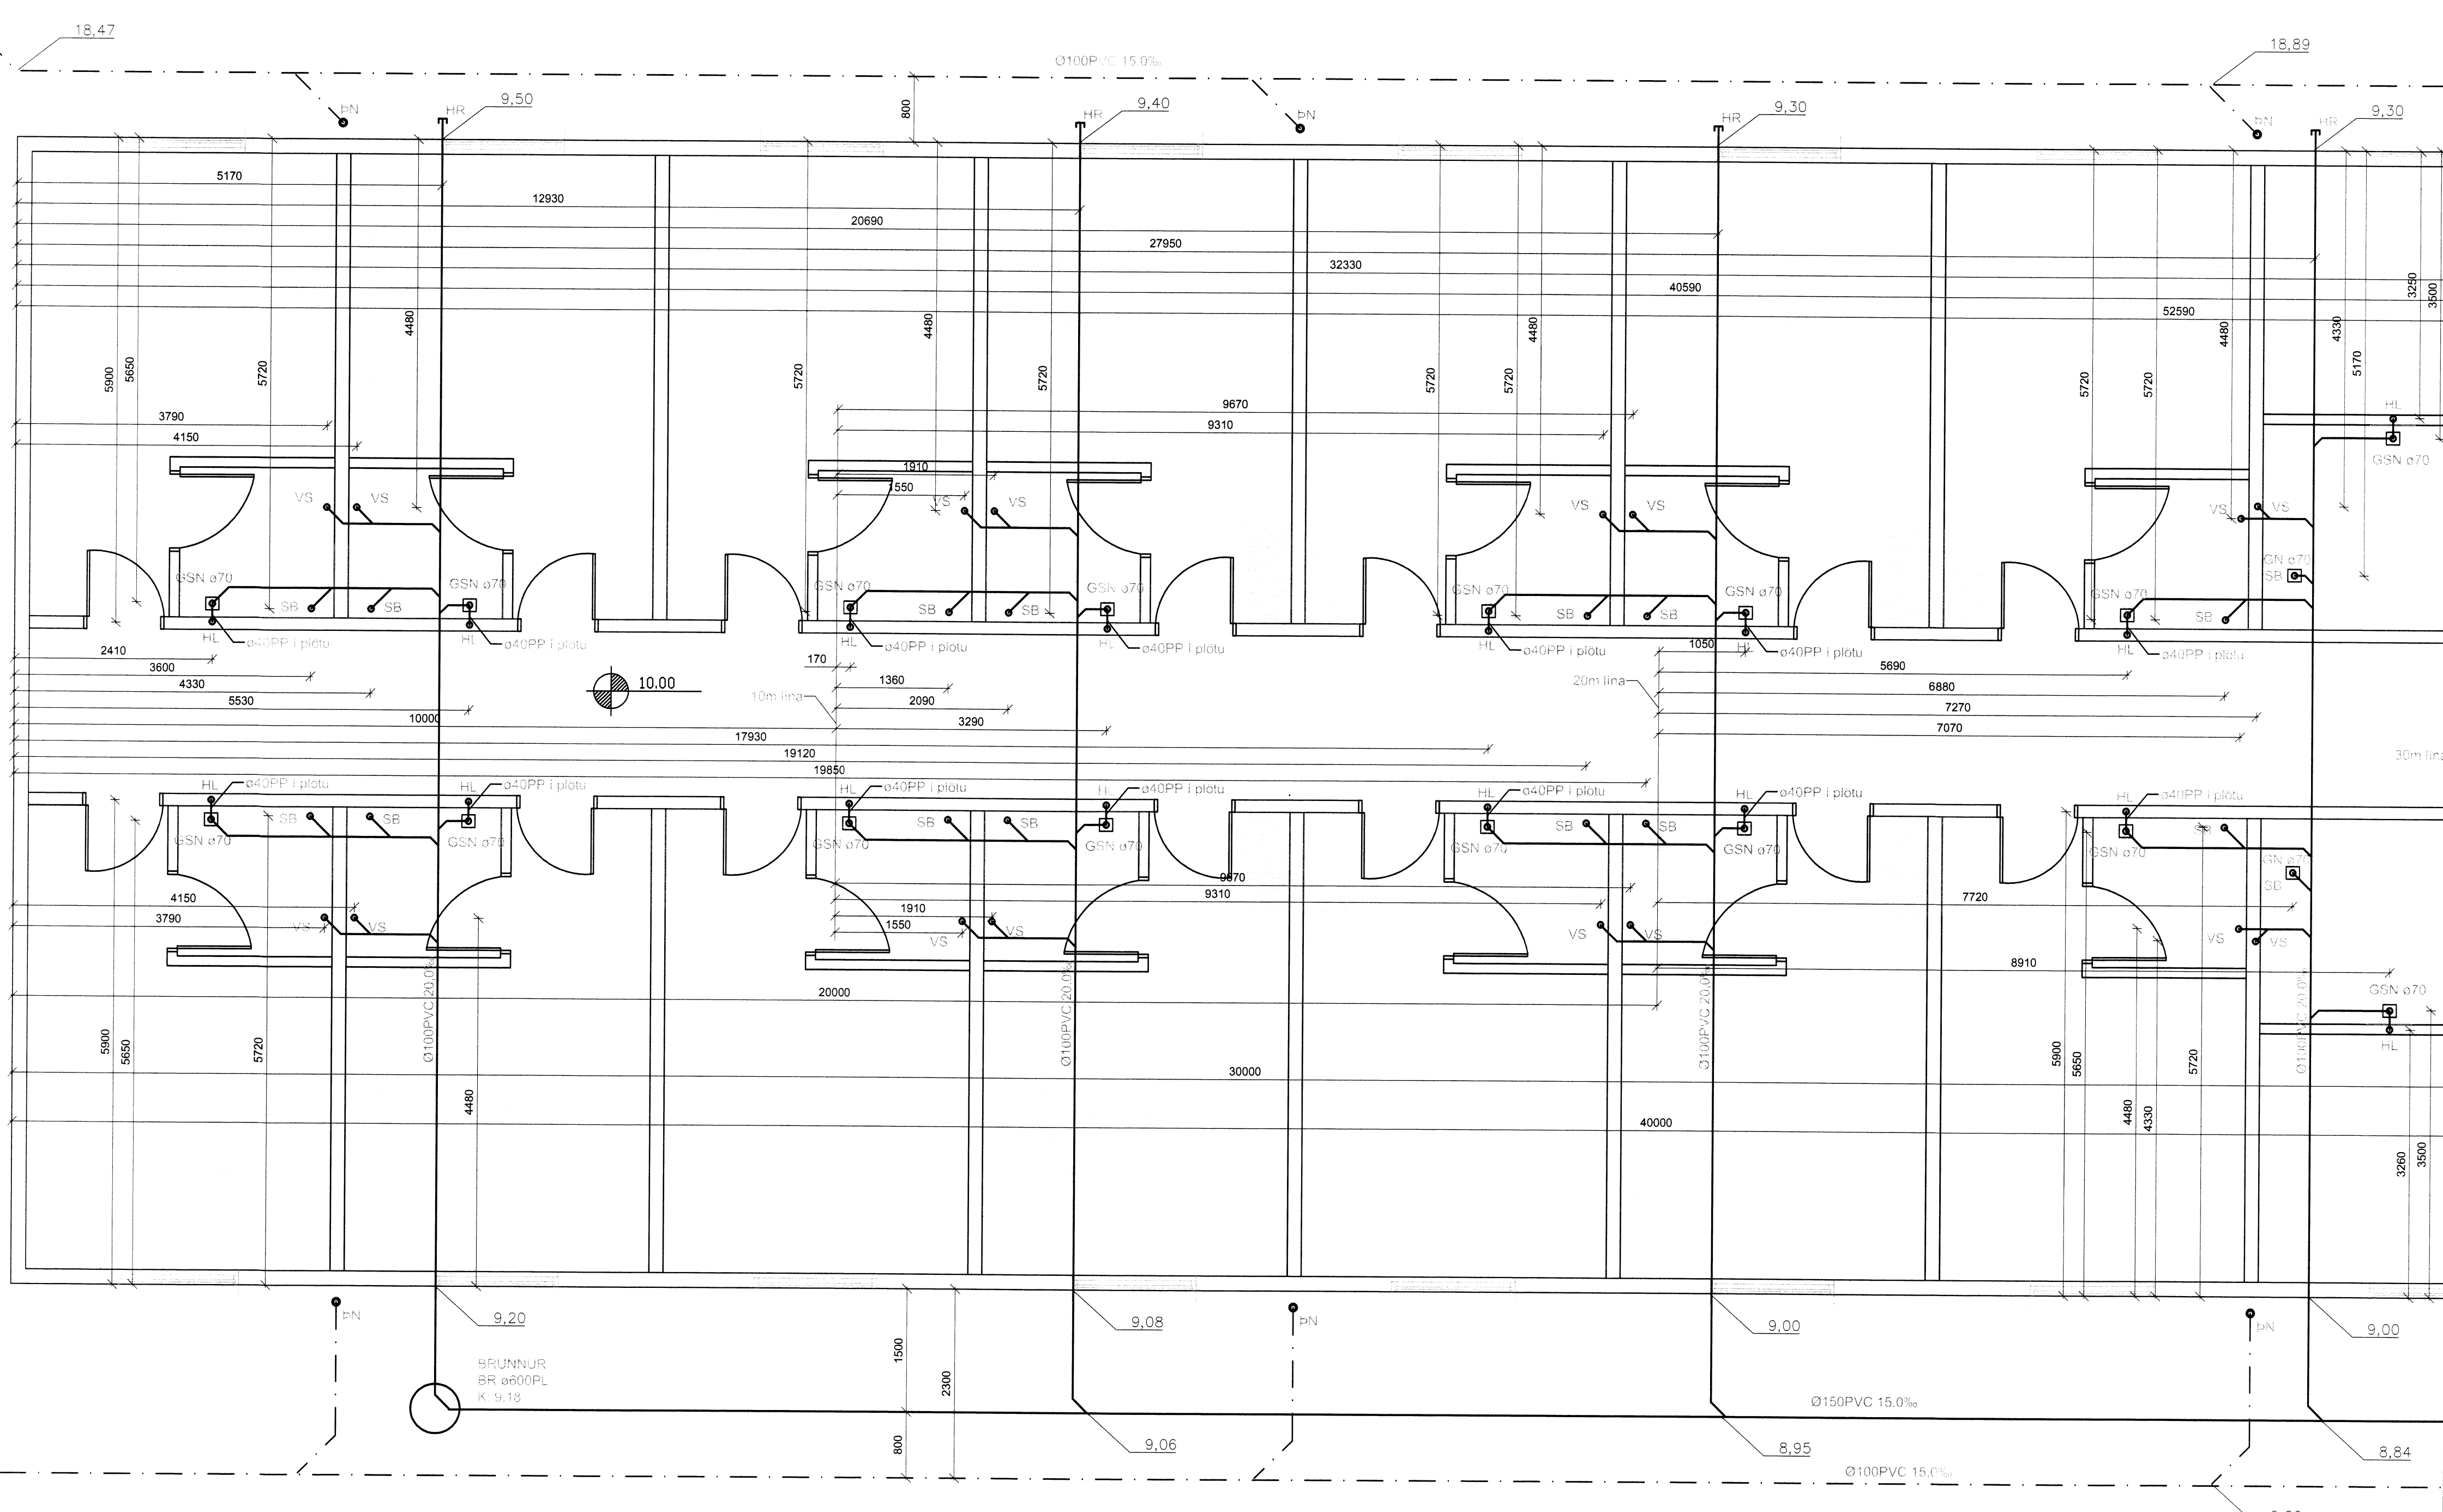

Grunnmynd frænnislagna 1:50

ÖLF EFLA Byggingarfulltrúi  
 5765-001 - Hótel Brattthol - Viðbygging 05 Teikningar 5765-001-ax-221-01 Frænnislag  
 12 11 V 10 9 8 7 6 V 5 4 3 2 1