

*[Handwritten signature]*



**Skýringar:**

1. Allar lagnir séu í samræmi við gildandi reglugerðir og ÍST 67.
2. Lagnaefni: 20 mm PE-X með súrefniskápu eða sambærilegt. c/c 100-150-200 steypt í plötu (dýpt á pipur 45mm, sjá skýringamynd).
3. Mesti vatnshúti að slaufum er 45°C. Mesti bakrisarhiti er -35°C við -15°C úrthita.
4. Hitastýring er frá hitanema í hverju herbergi sem stýrir motorlokka í deiligind fyrir viðkomandi herbergi. Hitanemi í herbergjum er staðsetur í ca. 1,5m hæð og a.m.k. 0,5m frá næsta vegg.
5. Þrýstiprófa skal gölfagnir áður en steypt er með 6 bar í 24 tíma án þess að þrýstingur falli.
6. Hafa skal 6 bar þrýsting á lögnum á meðan að steypt er.
7. Fjarlægð frá sökkli að gölfögnum er 50mm nema annað komi fram á teikningum.
8. Öll mál í mm nema annað komi fram á teikningum.

Gólfhitalögn framrennsli: \_\_\_\_\_

Gólfhitalögn bakrennsli: \_\_\_\_\_

Ídráttarör 32mm: \_\_\_\_\_

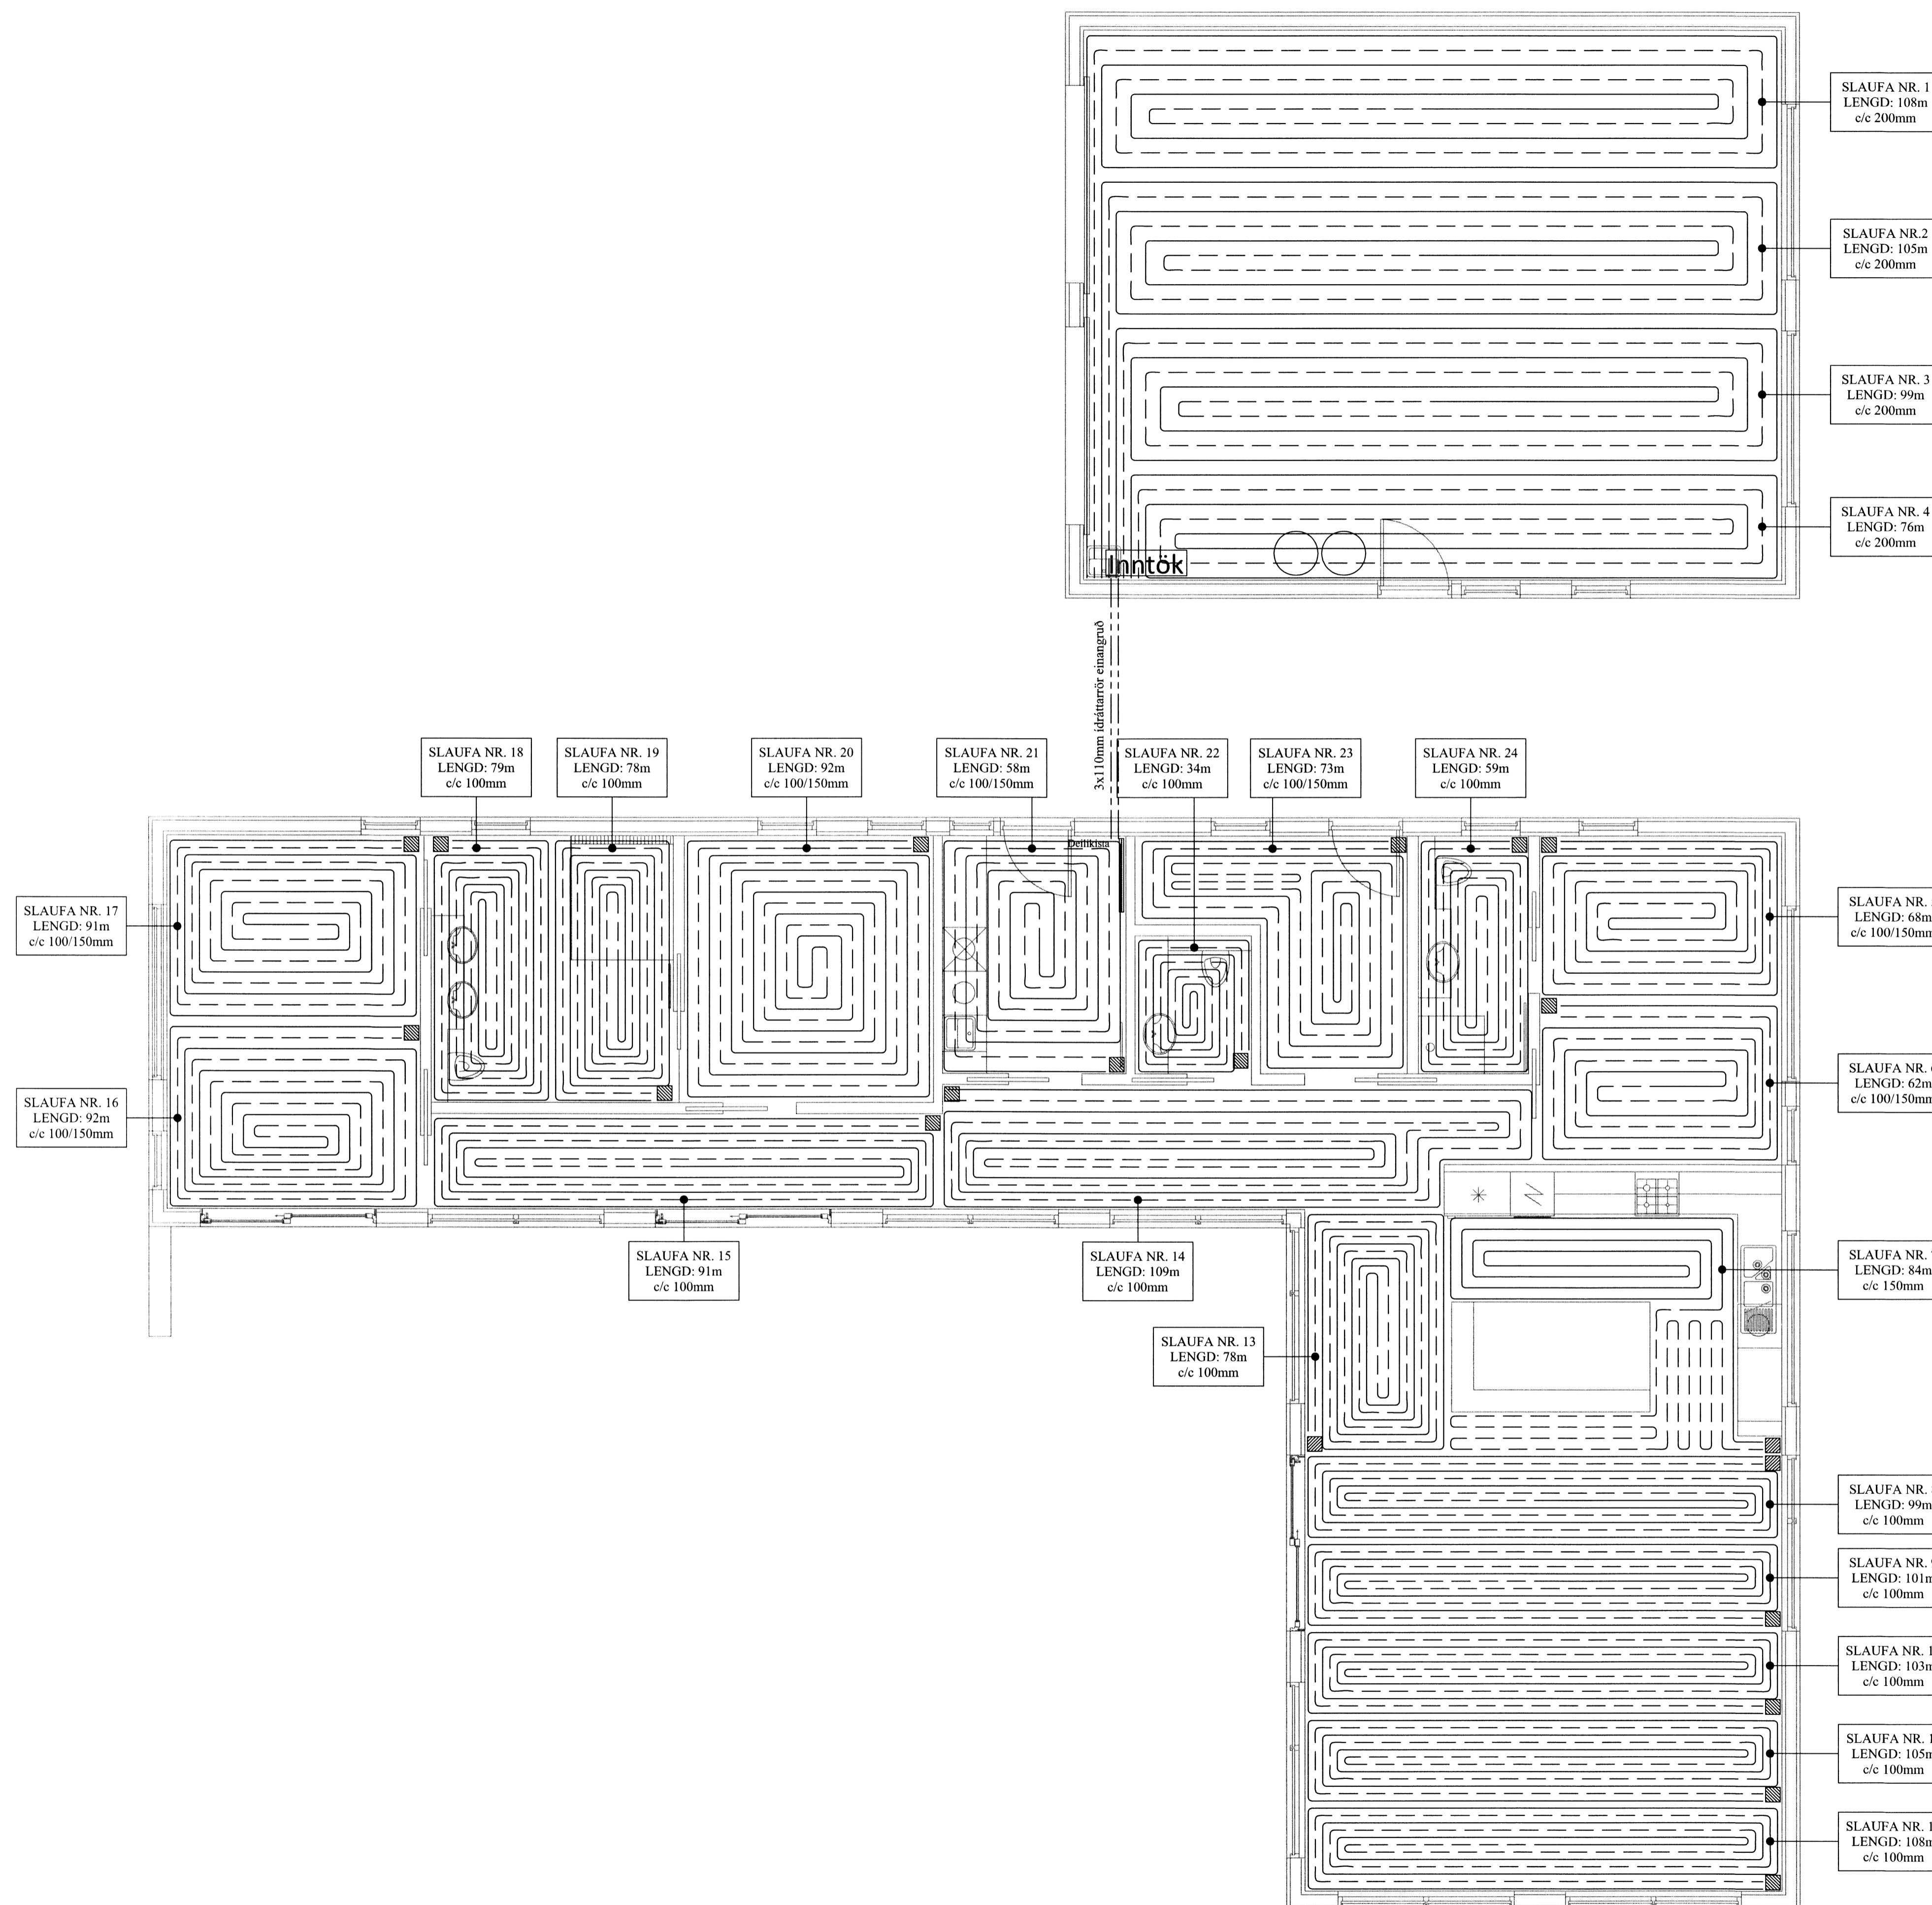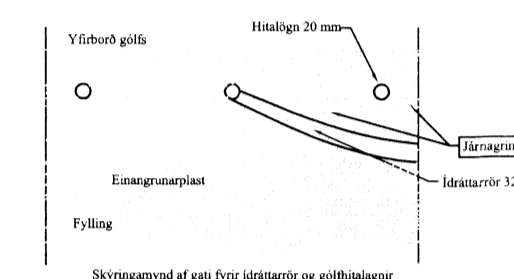

Öll mál í mm nema annað komi fram.

VERK:	Íbúðarhús Kjarnholti 1, Lóð nr.6 801 Bláskógabyggð	TEIKN NR:	560
HLUTE:	Lagnir - Sökkull Gólfhitalagnir	KVAÐI:	E-20
ÞAGS:	31.01.15	SAKÞ:	Þjórgvin Viglándsson (40546-2009)
	Bent Larsen Fróðason Félakot 2 801 Bláskógabyggð Símar: 844-7699 - 486-8855 E-mail: bentlarsen77@hotmail.com	NR:	01 210

5978