


Skýringar:

Gluggar: Tvöfalt gler, Sökkjar: 25mm steinullarplötur að utan.
 Gólfplata: 100mm plast, Veggir: 150mm ull, Þak: 220mm þakull.
 Stútar ofna og lokar séu skv. ofnaskrá og einnig afköst ofna.
 Allar lagir séu í samræmi við gildandi reglugerðir og ÍST 67.
 Lagnaefni: Pex (rör í rör kerfi), Ø16mm, stept í plötu undir járngrind.
 Ofnar nr. 101-102-103 eru handklæða-þurkofnar með vatnshitastýrðum bakrásarlökum.
 Málsetningar miðast við útbúr söklla nema annað komi fram.
 Hitilögn framrás: _____
 Hitilögn bakrás: _____

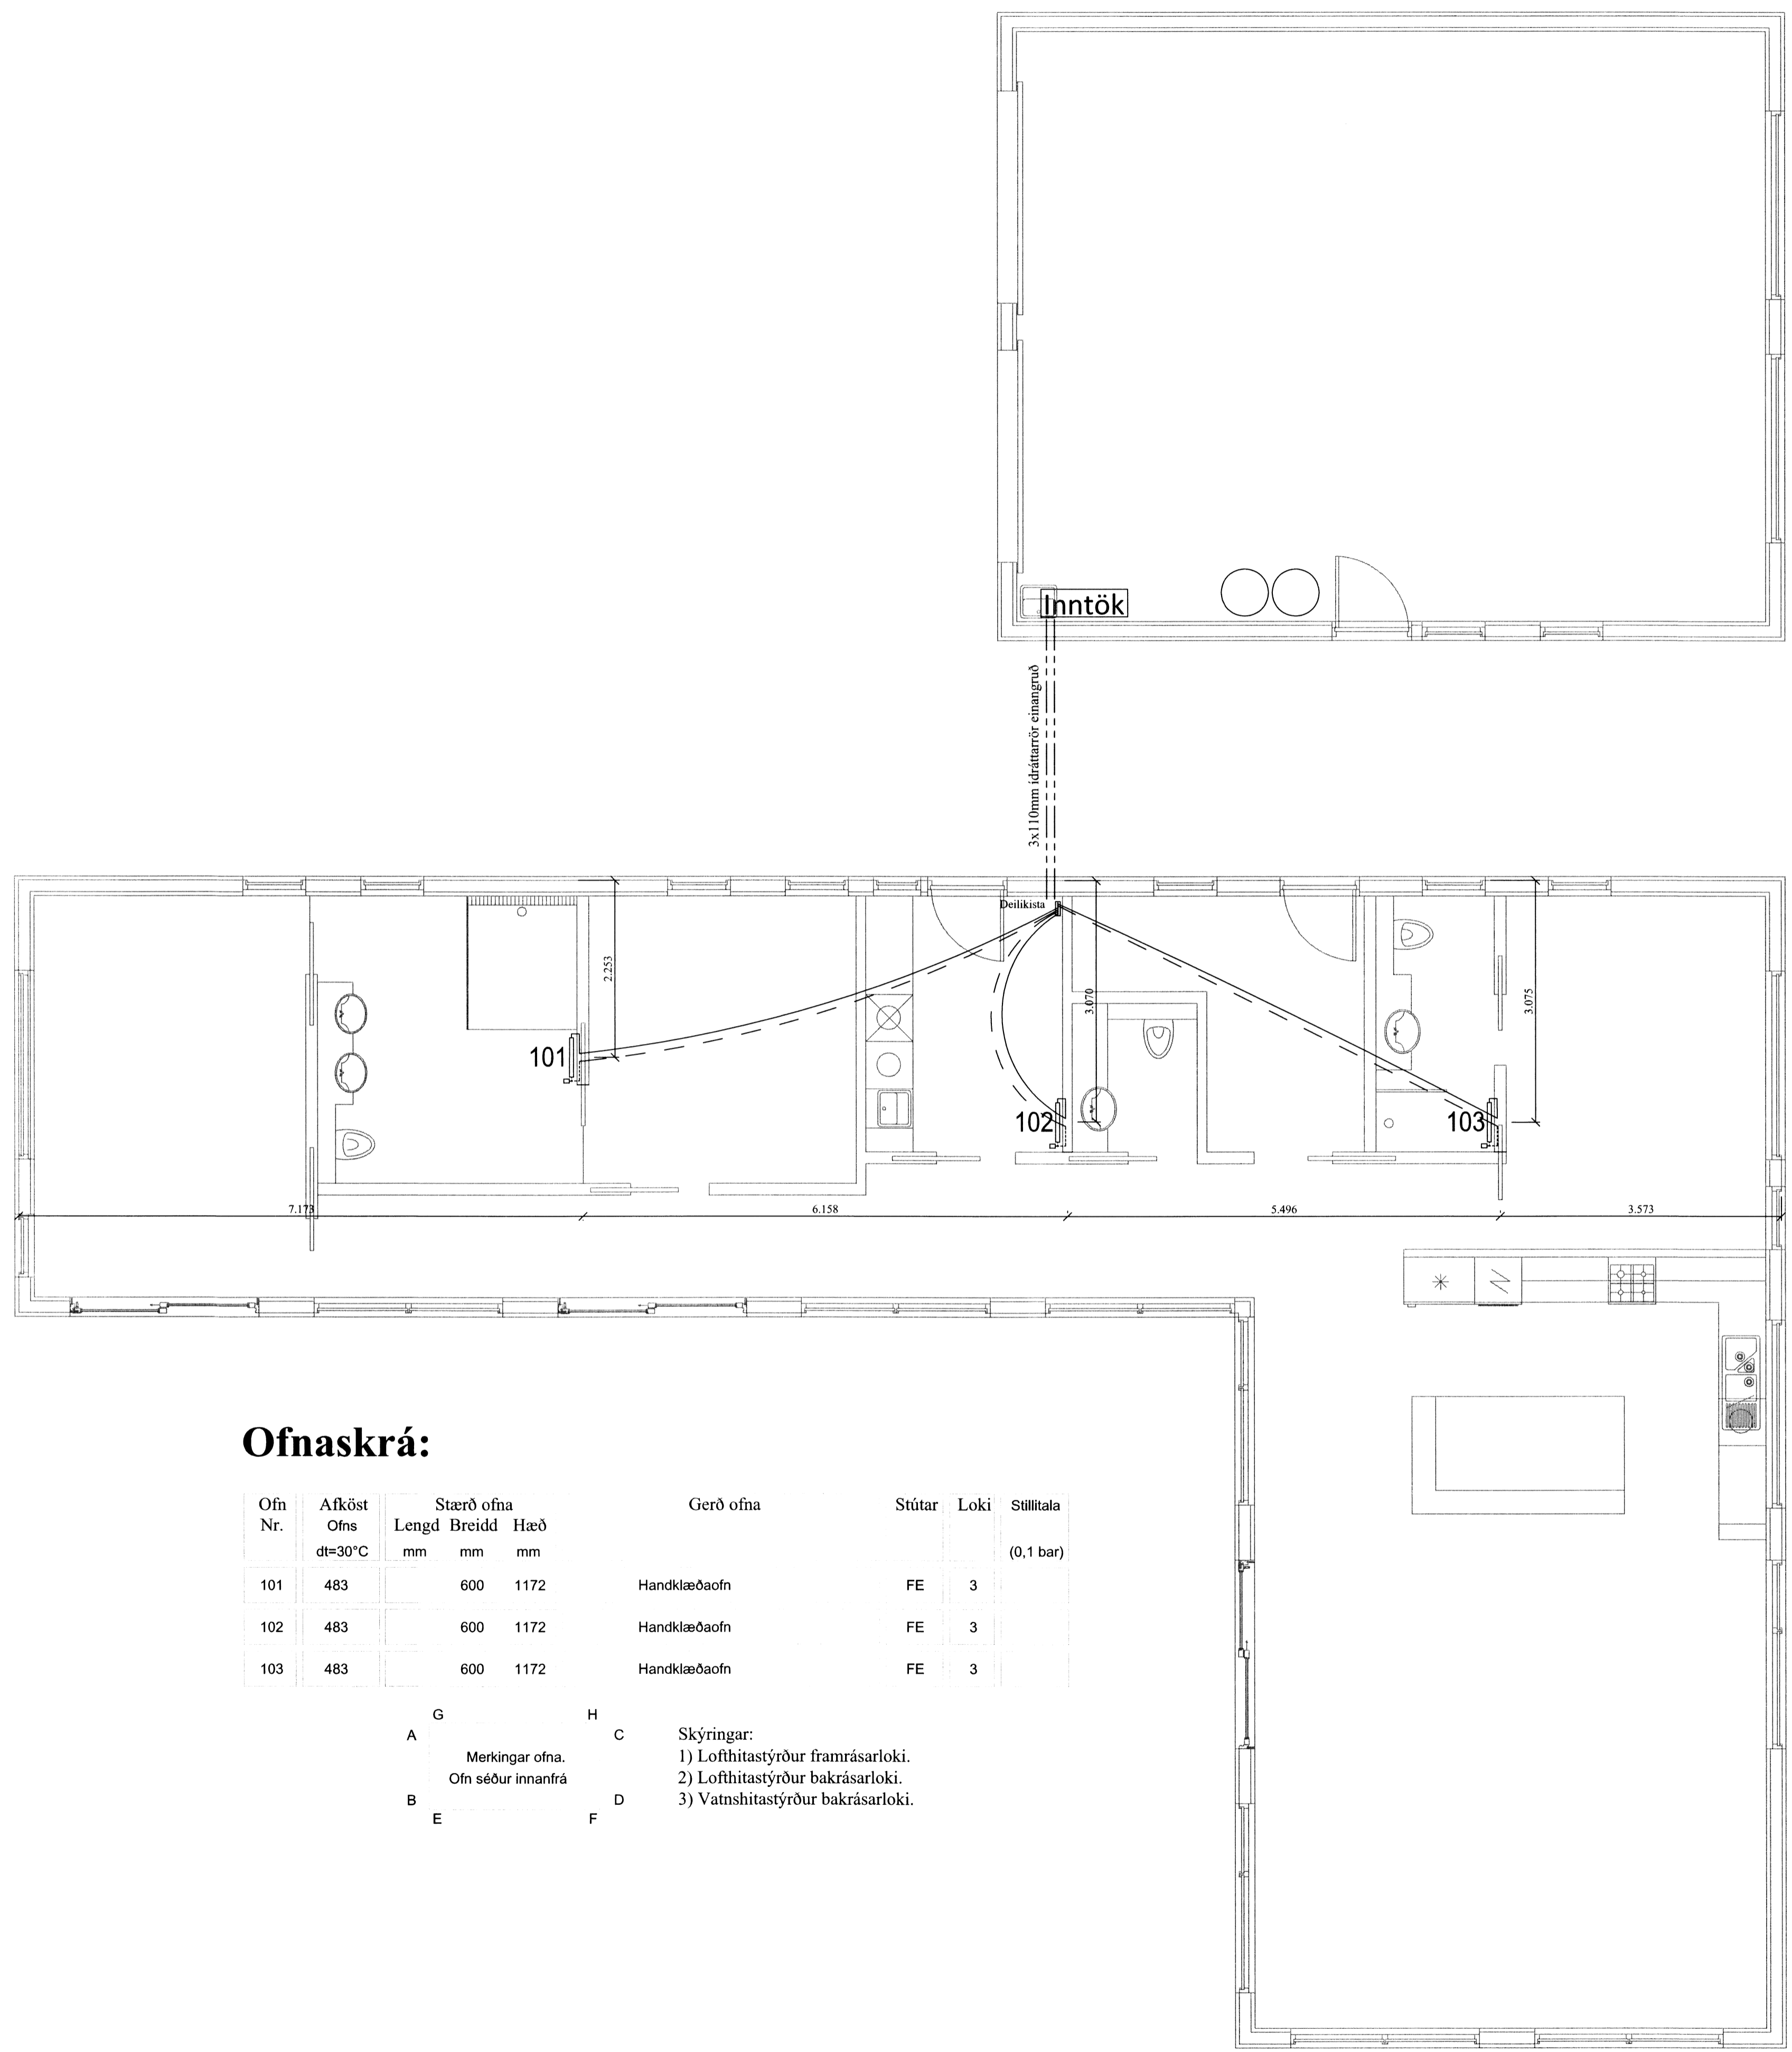

Ofnaskrá:

Ofn Nr.	Afköst Ofns dt=30°C	Stærð ofna			Gerð ofna	Stútar	Loki	Stíllitla (0,1 bar)
		Lengd mm	Breidd mm	Hæð mm				
101	483	600	1172	Handklæðaofn	FE	3		
102	483	600	1172	Handklæðaofn	FE	3		
103	483	600	1172	Handklæðaofn	FE	3		

G H
 A C Skýringar:
 Merkingar ofna. 1) Lofthitastýrður framrásarloki.
 Ofn séður innanfrá 2) Lofthitastýrður bakrásarloki.
 B D 3) Vatnshitastýrður bakrásarloki.
 E F

Öll mál í mm nema annað komi fram.

VERK: Íbúðarhús Kjarnholti 1, Lóð nr.6 801 Bláskógabyggð	TEKNI NR.: 562
HLJÓT: Lagnir - Sökkull Ófnalagnir	KVABÍ: 1:50 TEKNI: Bl.
DAGS: 31.01.15	SAÐP: Björgvin Vigfúsdóttir 040546-7009
NR: 01 210	
Bent Larsen Fróðason Félakott 2 801 Bláskógabyggð Símar: 844-7699 - 486-8855 E-mail: bentlarsen77@hotmail.com	5980