


Handwritten signature and stamp in the top right corner.

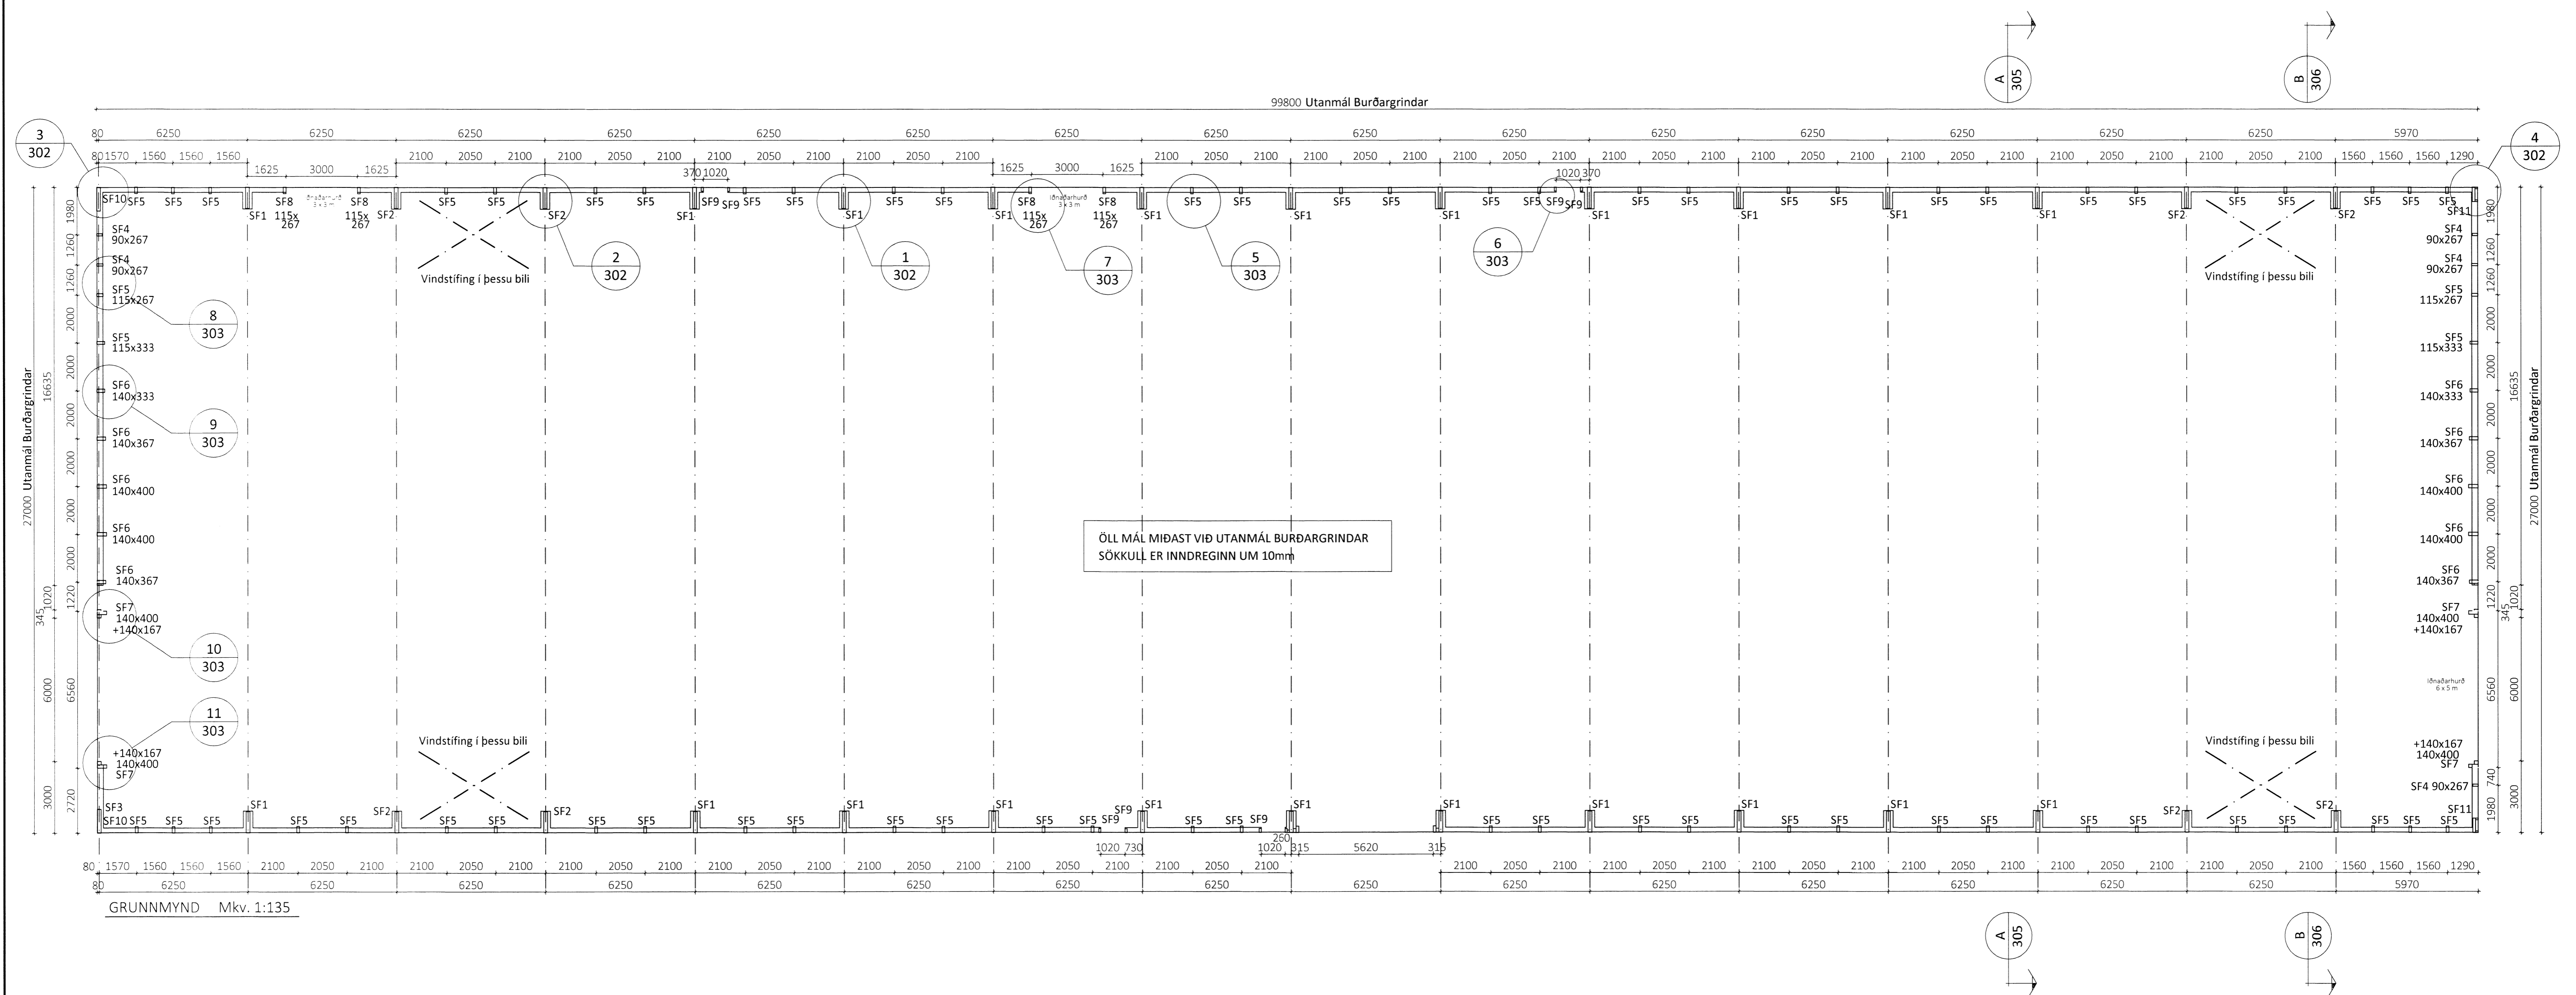

GRUNNMYND Mkv. 1:135

**ALMENN**

0.00 Tákna hæð í sniðmynd  
 0.00 Tákna hæð á plötu í grunnmynd  
 Járnstærðir eru í mm  
 Timburstærðir eru í mm  
 Öll ónefnd mál eru í mm

**ÁLAGSFORSENDUR**

Leyft álag á grunn..... - MN/m<sup>2</sup>  
 Snjóálag..... 1.26 KN/m<sup>2</sup>  
 Vindálag..... 1.88 KN/m<sup>2</sup>  
 Notálag..... - KN/m<sup>2</sup>

**TRÉVIRKI OG STÁLFASTINGAR**

Limtré skal vera í gæðaflokki GL30c  
 Samkvæmt ÍST EN 14080:2013  
 Limflokkur U (vatnshelt)  
 Aðrir burðarviðir skulu ekki vera lakari en C18 samkvæmt ÍST EN 338:2009  
 Stálgæði í sérsmíðuðum festingum er S235 samkvæmt ÍST EN10025-2:2004  
 Stálgæði í boltum og teinum er ISO 8.8  
 Stálgæði í borðboltum ISO 4.6  
 nema annað sé tekið fram.

Fúaverja skal sperruenda og aðra hluta trés sem steypast inn eða leggjast að steinsteypu.  
 Undir allar boltarar sem herðast að tré skal setja skinnur með kantlengd 3xd og þykkt 0,3xd (d er þvermál bolta)  
 Allir festihlutar úr stáli skulu galvanhúðaðir nema annað sé tekið fram á teikningu.

**Innsteyptar festingar**  
 Vanda skal frágang og staðsetningu innsteyptra festinga. Ath. að hreinsa steypuleifar af festingum þegar steypuvinnu er lokið.  
 Nákvæmniskröfur við staðsetningu festinga  
 Staðsetning í hæð og í plani +/- 5mm

ÖLL AFRITUN OG AFRITUN TEIKNINGAR AÐ HLUTA EDA Í HEILD ER HÁÐ SKRIFLEGU LEYFI LÍMTRÉ VIRNET EHF.  
 Númer: \_\_\_\_\_ Dags: \_\_\_\_\_ Skýring breytingar: \_\_\_\_\_ Br. af: \_\_\_\_\_

<p>Byggingaeldi - Vesturvör 29-200 Kópavogur                  kt. 440510-1160 - Sími: 412 5300</p>	MKV.	DAGS.	VERKNR.	UTGAFA NR.
	1:135	05.08.2015	103008	1
HEITI VERKS:	TEIKN.	REIKN.	YFIRF.	NR. TEIKNINGAR
Torfdalur 2, Flúðum	KB	KB		301
HEITI TEIKNINGAR	NAFN HÖNNUÐAR	ARITUN HÖNNUÐAR	DAGS. ÁRITUNAR	
Nýbygging fyrir steinullarlínu Grunnmynd	Bjarni Ingibergsson byggingatæknifræðingur B.Sc. kt. 030861-2729 - bjarni@limtrevirnet.is		6.8.15	
	ARITUN SAMRÆM. HÖNNUÐAR		DAGS. ÁRITUNAR	
			6.8.15	