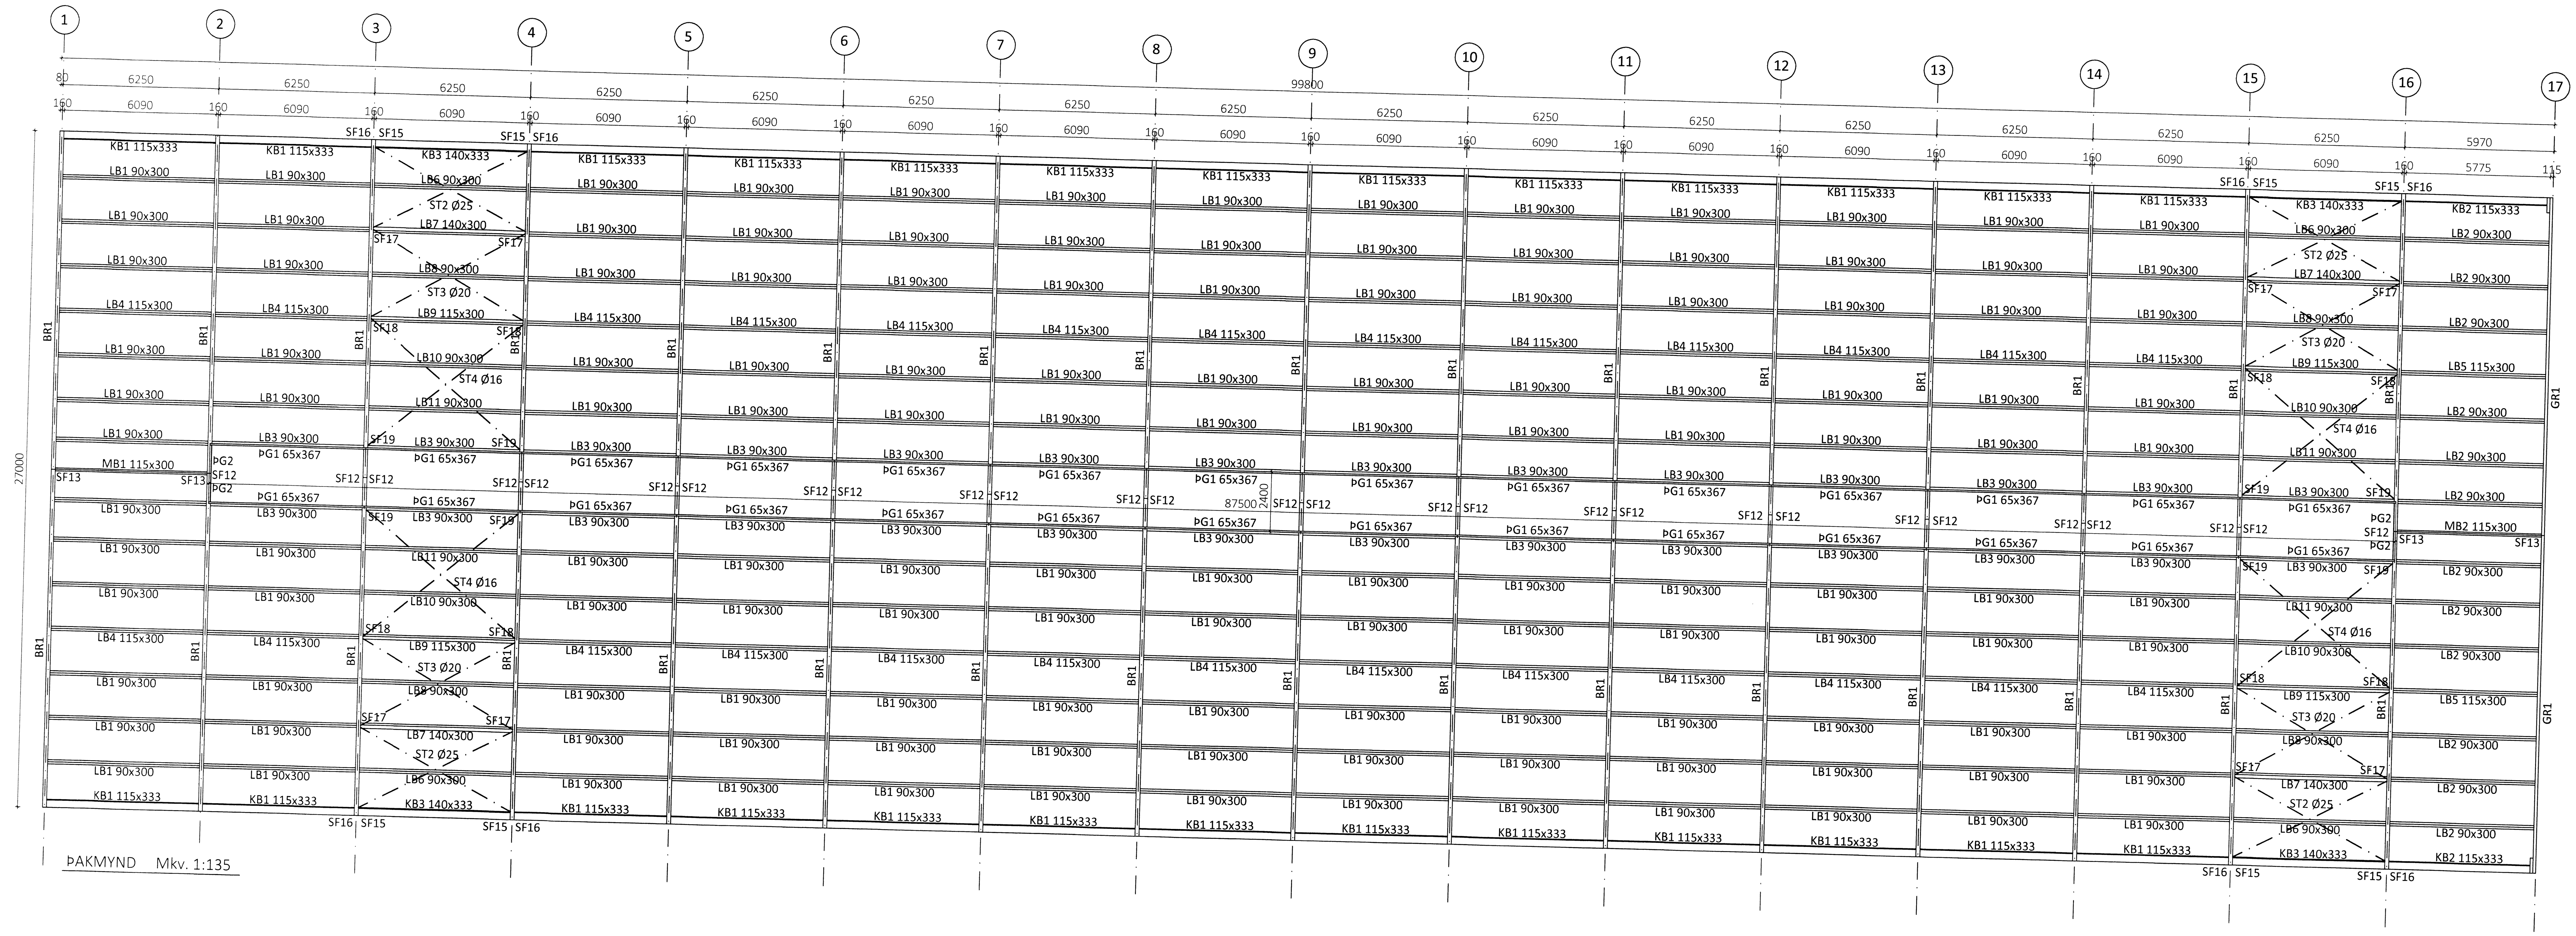

ÞAKMYND Mkv. 1:135

ÖLL AFNOT OG AFRITUN TEIKNINGAR AÐ HLUTA EÐA Í HEILD ER HÁÐ SKRIFLEGU LEYFI LÍMTRÉ VÍRNET EHF.

Númer	Dags.	Skýring breytingar	Br. af

Vírnet
Byggingadeild - Vesturvör 29 - 200 Kópavogur
kt. 440510-1160 - Sími: 412 5300

MKV.	DAGS.	VERKNR.	ÚTGÁFA NR.
1:135	05.08.2015	I03008	1

TEIKN.	REIKN.	YFIRF.	NR. TEIKNINGAR
KB	KB		304

HEITI VERKS:
Torfdalur 2, Flúðum

HEITI TEIKNINGAR
Nýbygging fyrir steinullarlínu
Þakmynd

NAFN HÖNNUÐAR
Bjarni Ingibergsson 6108.
byggingatæknifræðingur B.Sc.
kt. 030861-2729 - bjarni@limtrevirnet.is

ÁRITUN HÖNNUÐAR
DAGS. ÁRITUNAR
ÁRITUN SAMRÆM.HÖNNUÐAR
DAGS. ÁRITUNAR