
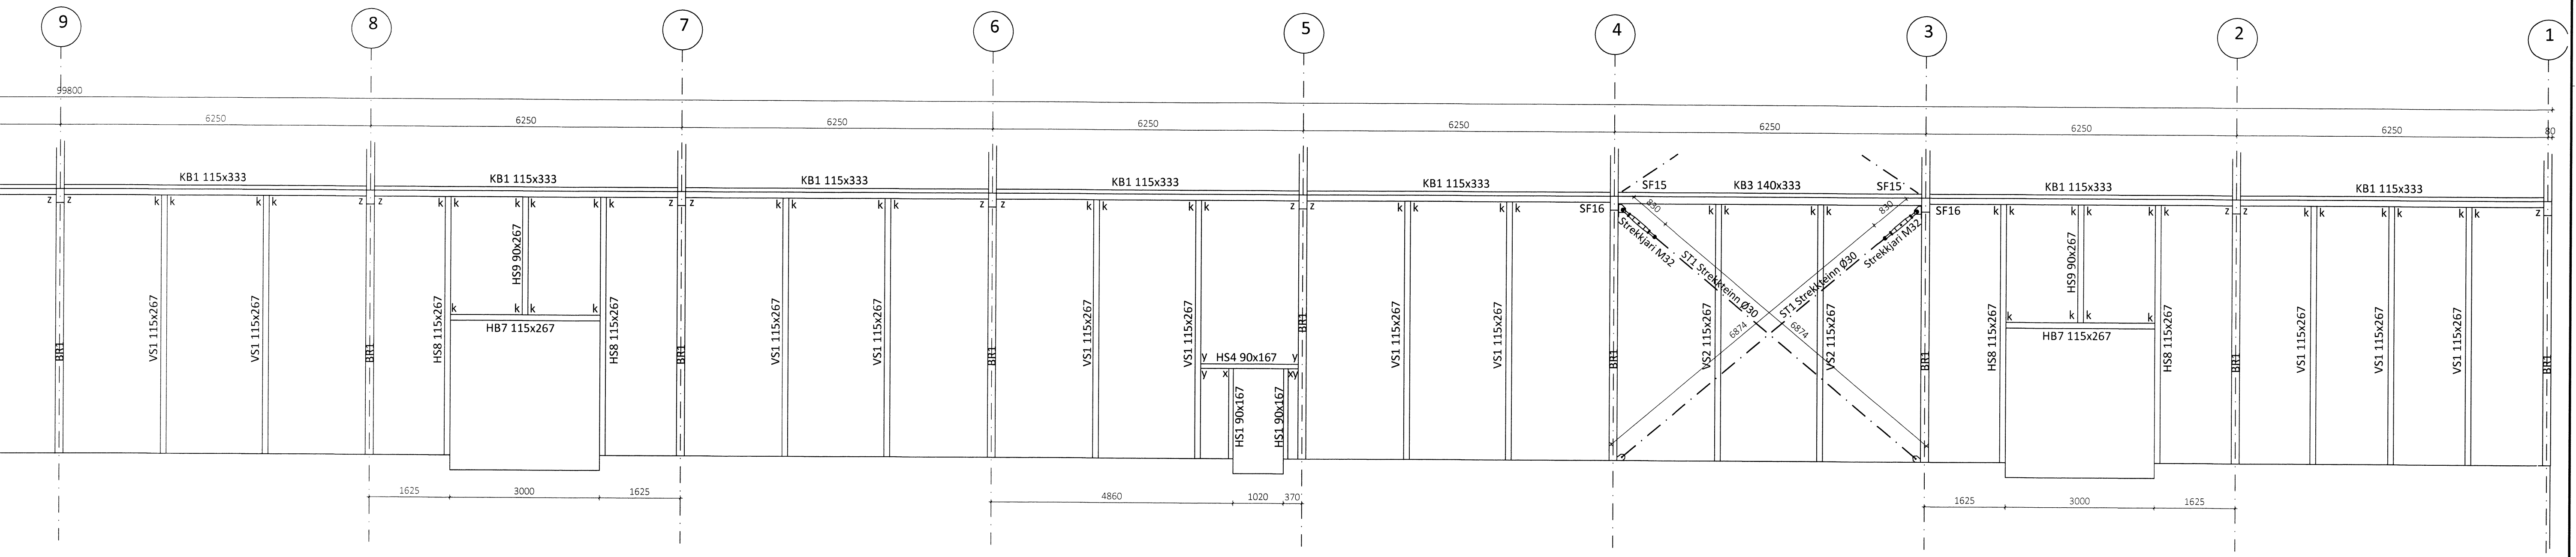


Yfirskrift
Ragnar Jónsson
 2015

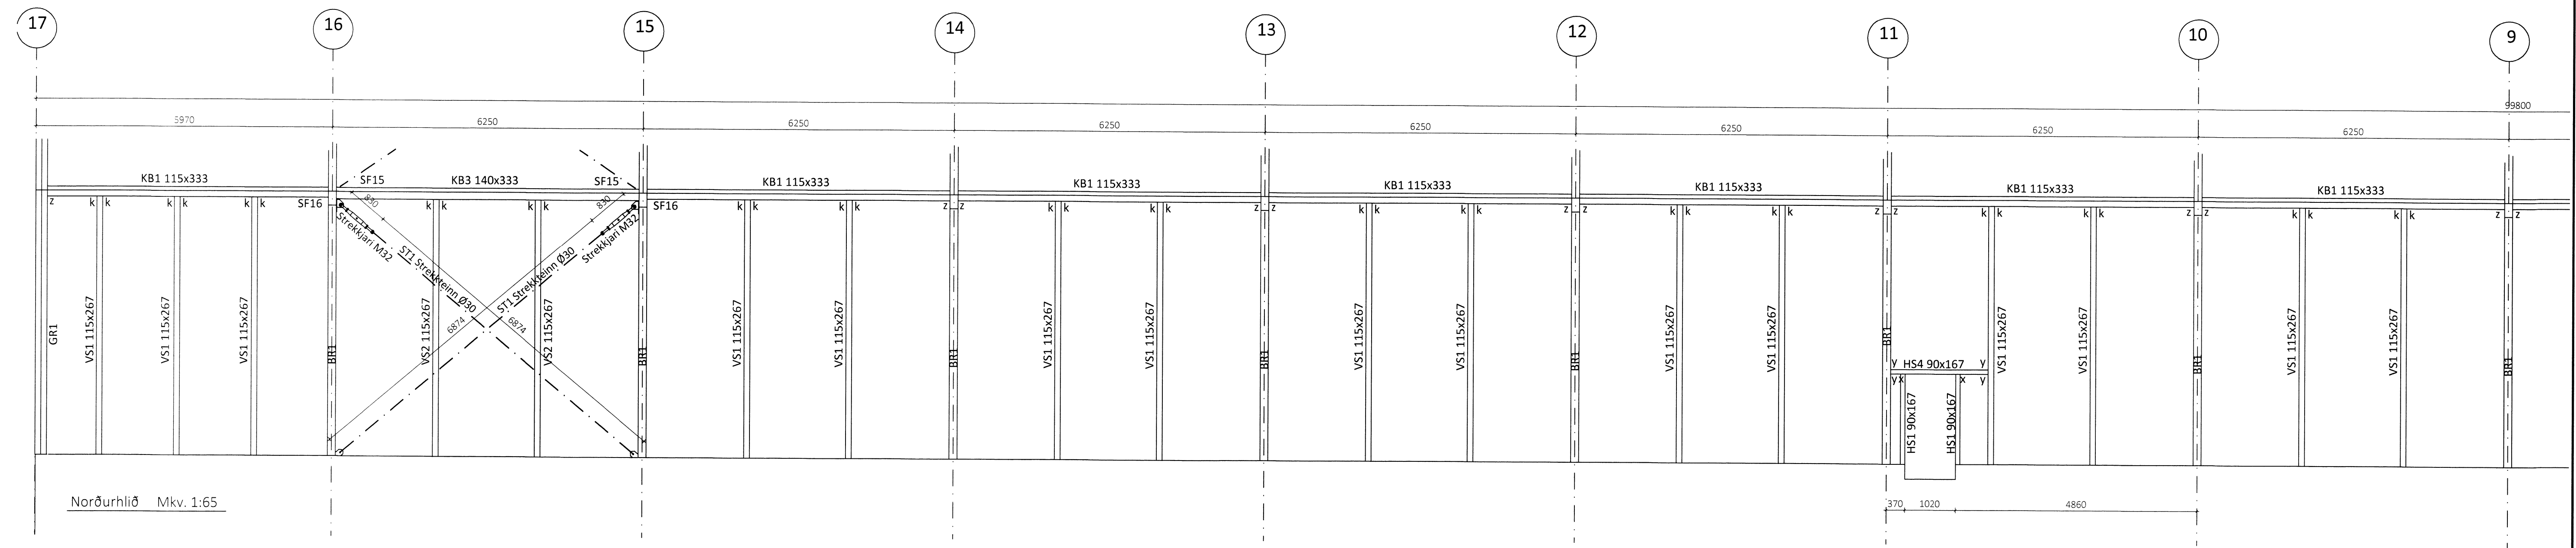

ÖLL AFNOT OG AFRITUN TEIKNINGAR AD HLUTA EDA Í HEILD ER HÁÐ SKRIFLEGU LEYFI LIMTRÉ VIRNET EHF.
 Númer: _____ Dags: _____ Skýring breytingar: _____ Br. af: _____

 Byggingadeild - Vesturvör 29 - 200 Kópavogur kt. 440510-1160 - Sími: 412 5300	MKV.	DAGS.	VERKNR.	ÚTGÁFA NR.
	1:65	05.08.2015	I03008	1
TEIKN.	REIKN.	YFIRF.	NR. TEIKNINGAR	
KB	KB		310	
HEITI VERKS:	NAFN HÖNNUNAR			
Torfdalur 2, Flúðum <i>bl.4</i>	Bjarni Ingbergsson byggingateknifræðingur B.Sc. kt. 030861-2729 - bjarni@limtrevirnet.is			
HEITI TEIKNINGAR	ÁRITUN HÖNNUNAR	DAGS. ÁRITUNAR		
Nýbygging fyrir steinullarlinu Norðurhlíð	<i>Ragnar Jónsson</i>	2015		
	ÁRITUN SAMRÆM. HÖNNUNAR	DAGS. ÁRITUNAR		
	<i>Ragnar Jónsson</i>	2015		