



Yfirvakt
06.08.2015
Bjarni Ingibergsson

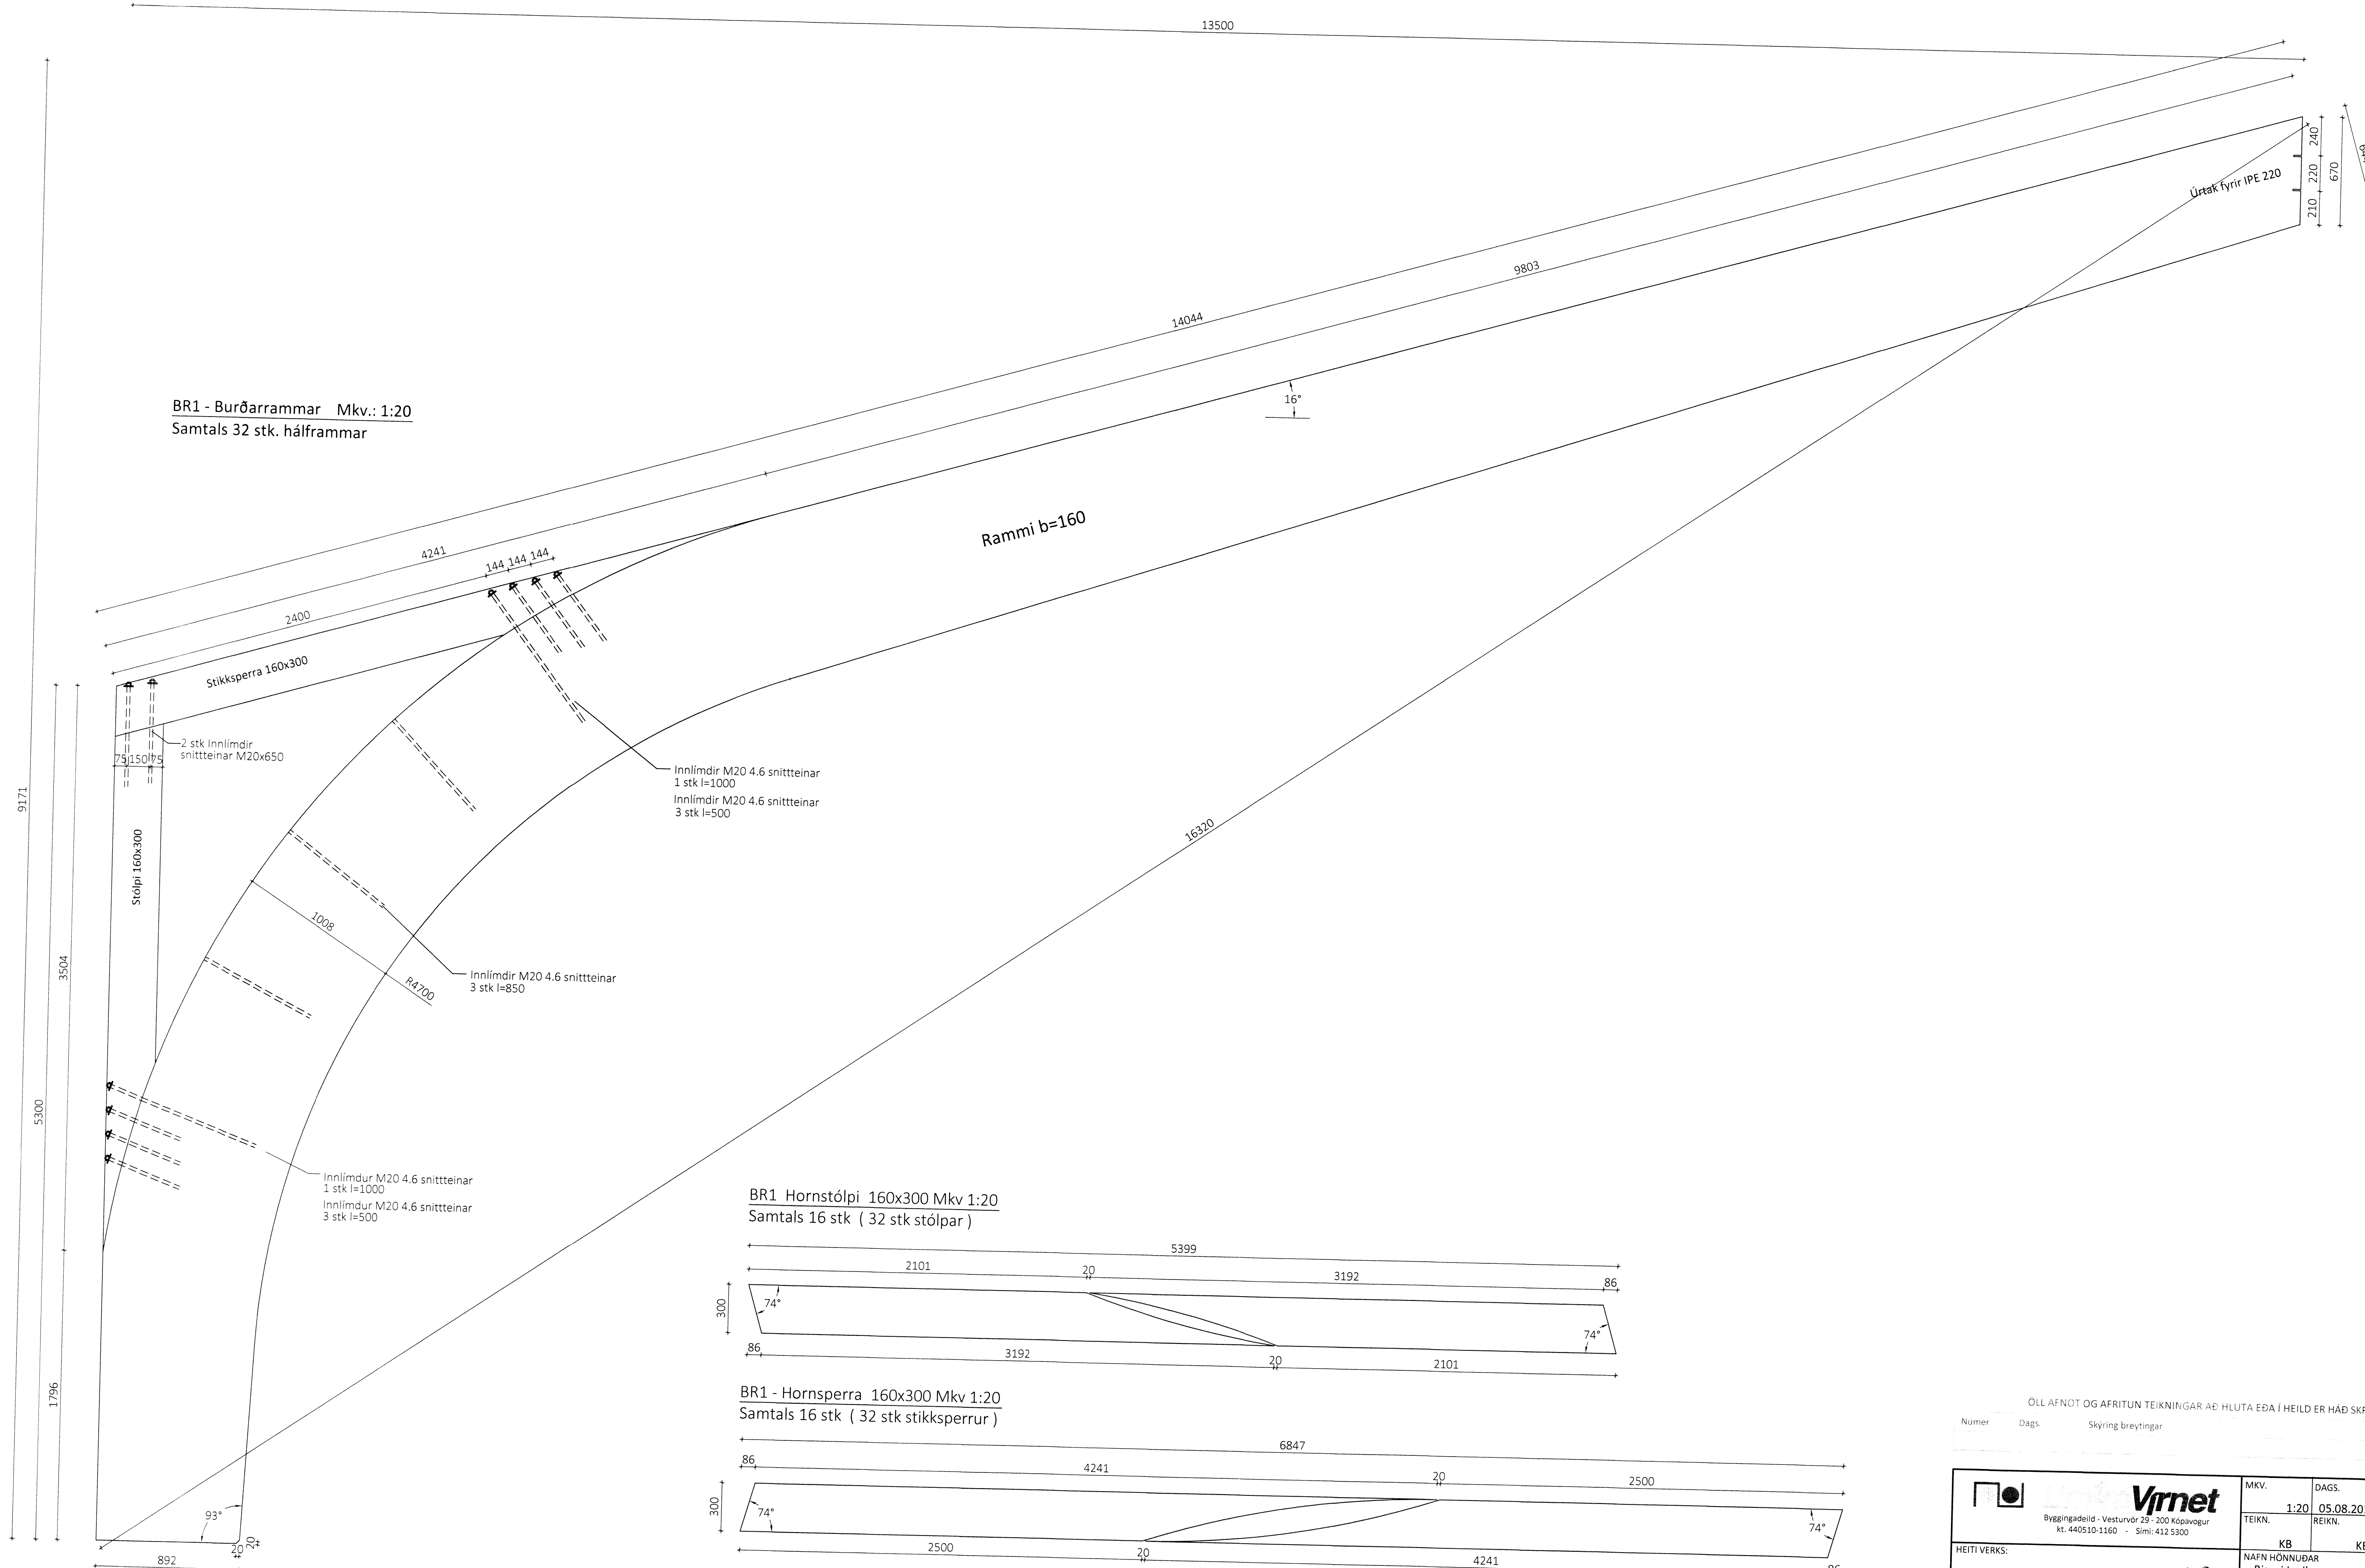


BR1 - Burðarrámmar Mkv.: 1:20
Samtals 32 stk. hálfraðmar

Rammi b=160

BR1 Hornstólpi 160x300 Mkv 1:20
Samtals 16 stk (32 stk stólpar)

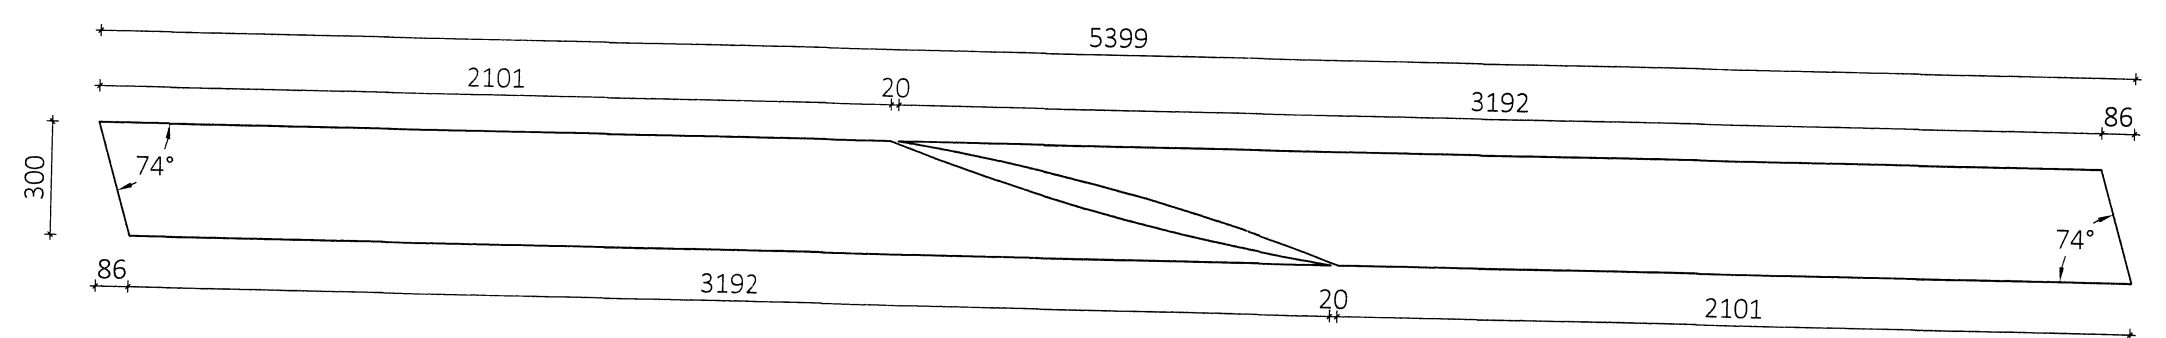

BR1 - Hornsperra 160x300 Mkv 1:20
Samtals 16 stk (32 stk stikksperrur)

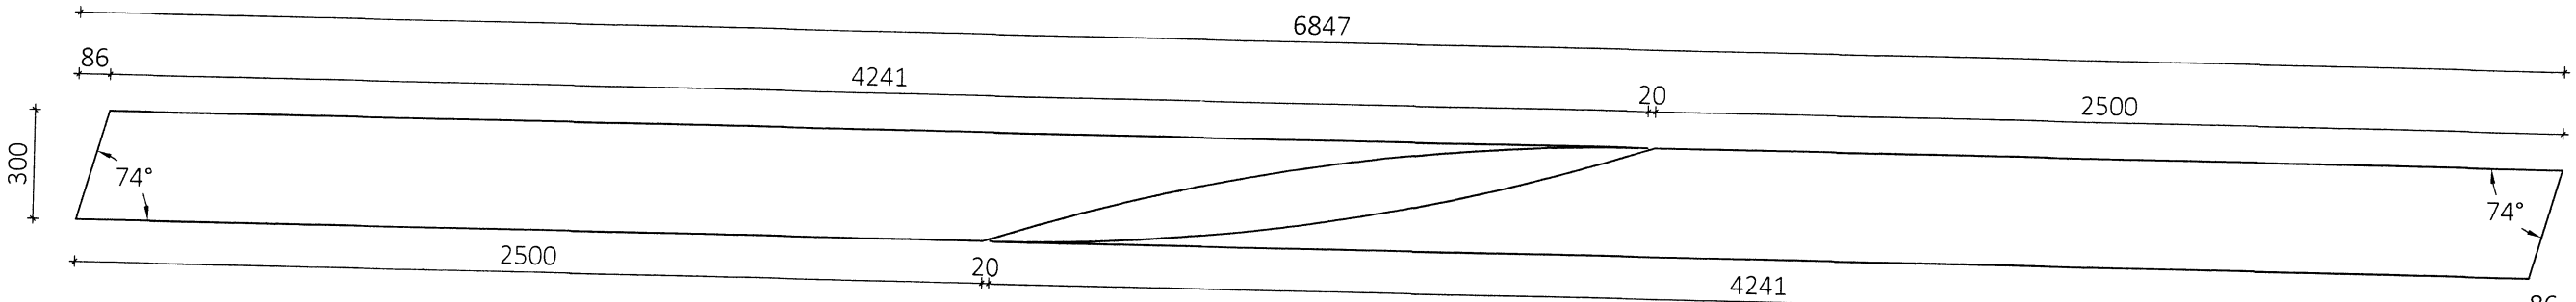

ÖLL AFNOT OG AFRITUN TEIKNINGAR AÐ HLUTA EÐA Í HEILD ER HÁÐ SKRIFLEGU LEYFI LÍMTRÉ VIRNET EHF.
Númer Dags. Skýring breytingar Br. af

<p>Virnet Byggingadeild - Vestuneyri 29 - 200 Kópavogur kt. 440510-1160 - Sími: 412 5300</p>	MKV. 1:20	DAGS. 05.08.2015	VERKNR. I03008	ÚTGÁFA NR. 1
	TEIKN. KB	REIKN. KB	YFIRF.	NR. TEIKNINGAR 1
HEITI VERKS: Torfdalur 2, Flúðum 6118.	NAFN HÖNNUÐAR Bjarni Ingibergsson byggingatæknifræðingur B.Sc. kt. 030861-2729 - bjarni@limtrevirnet.is			381
HEITI TEIKNINGAR Nýbygging fyrir steinullarlínu Límtré framleiðsluteikningar	ÁRITUN HÖNNUÐAR 			DAGS. ÁRITUNAR 05.08.2015
	ÁRITUN SAMRÁÐAM HÖNNUÐAR 			DAGS. ÁRITUNAR