


GRUNNMYND M1:100

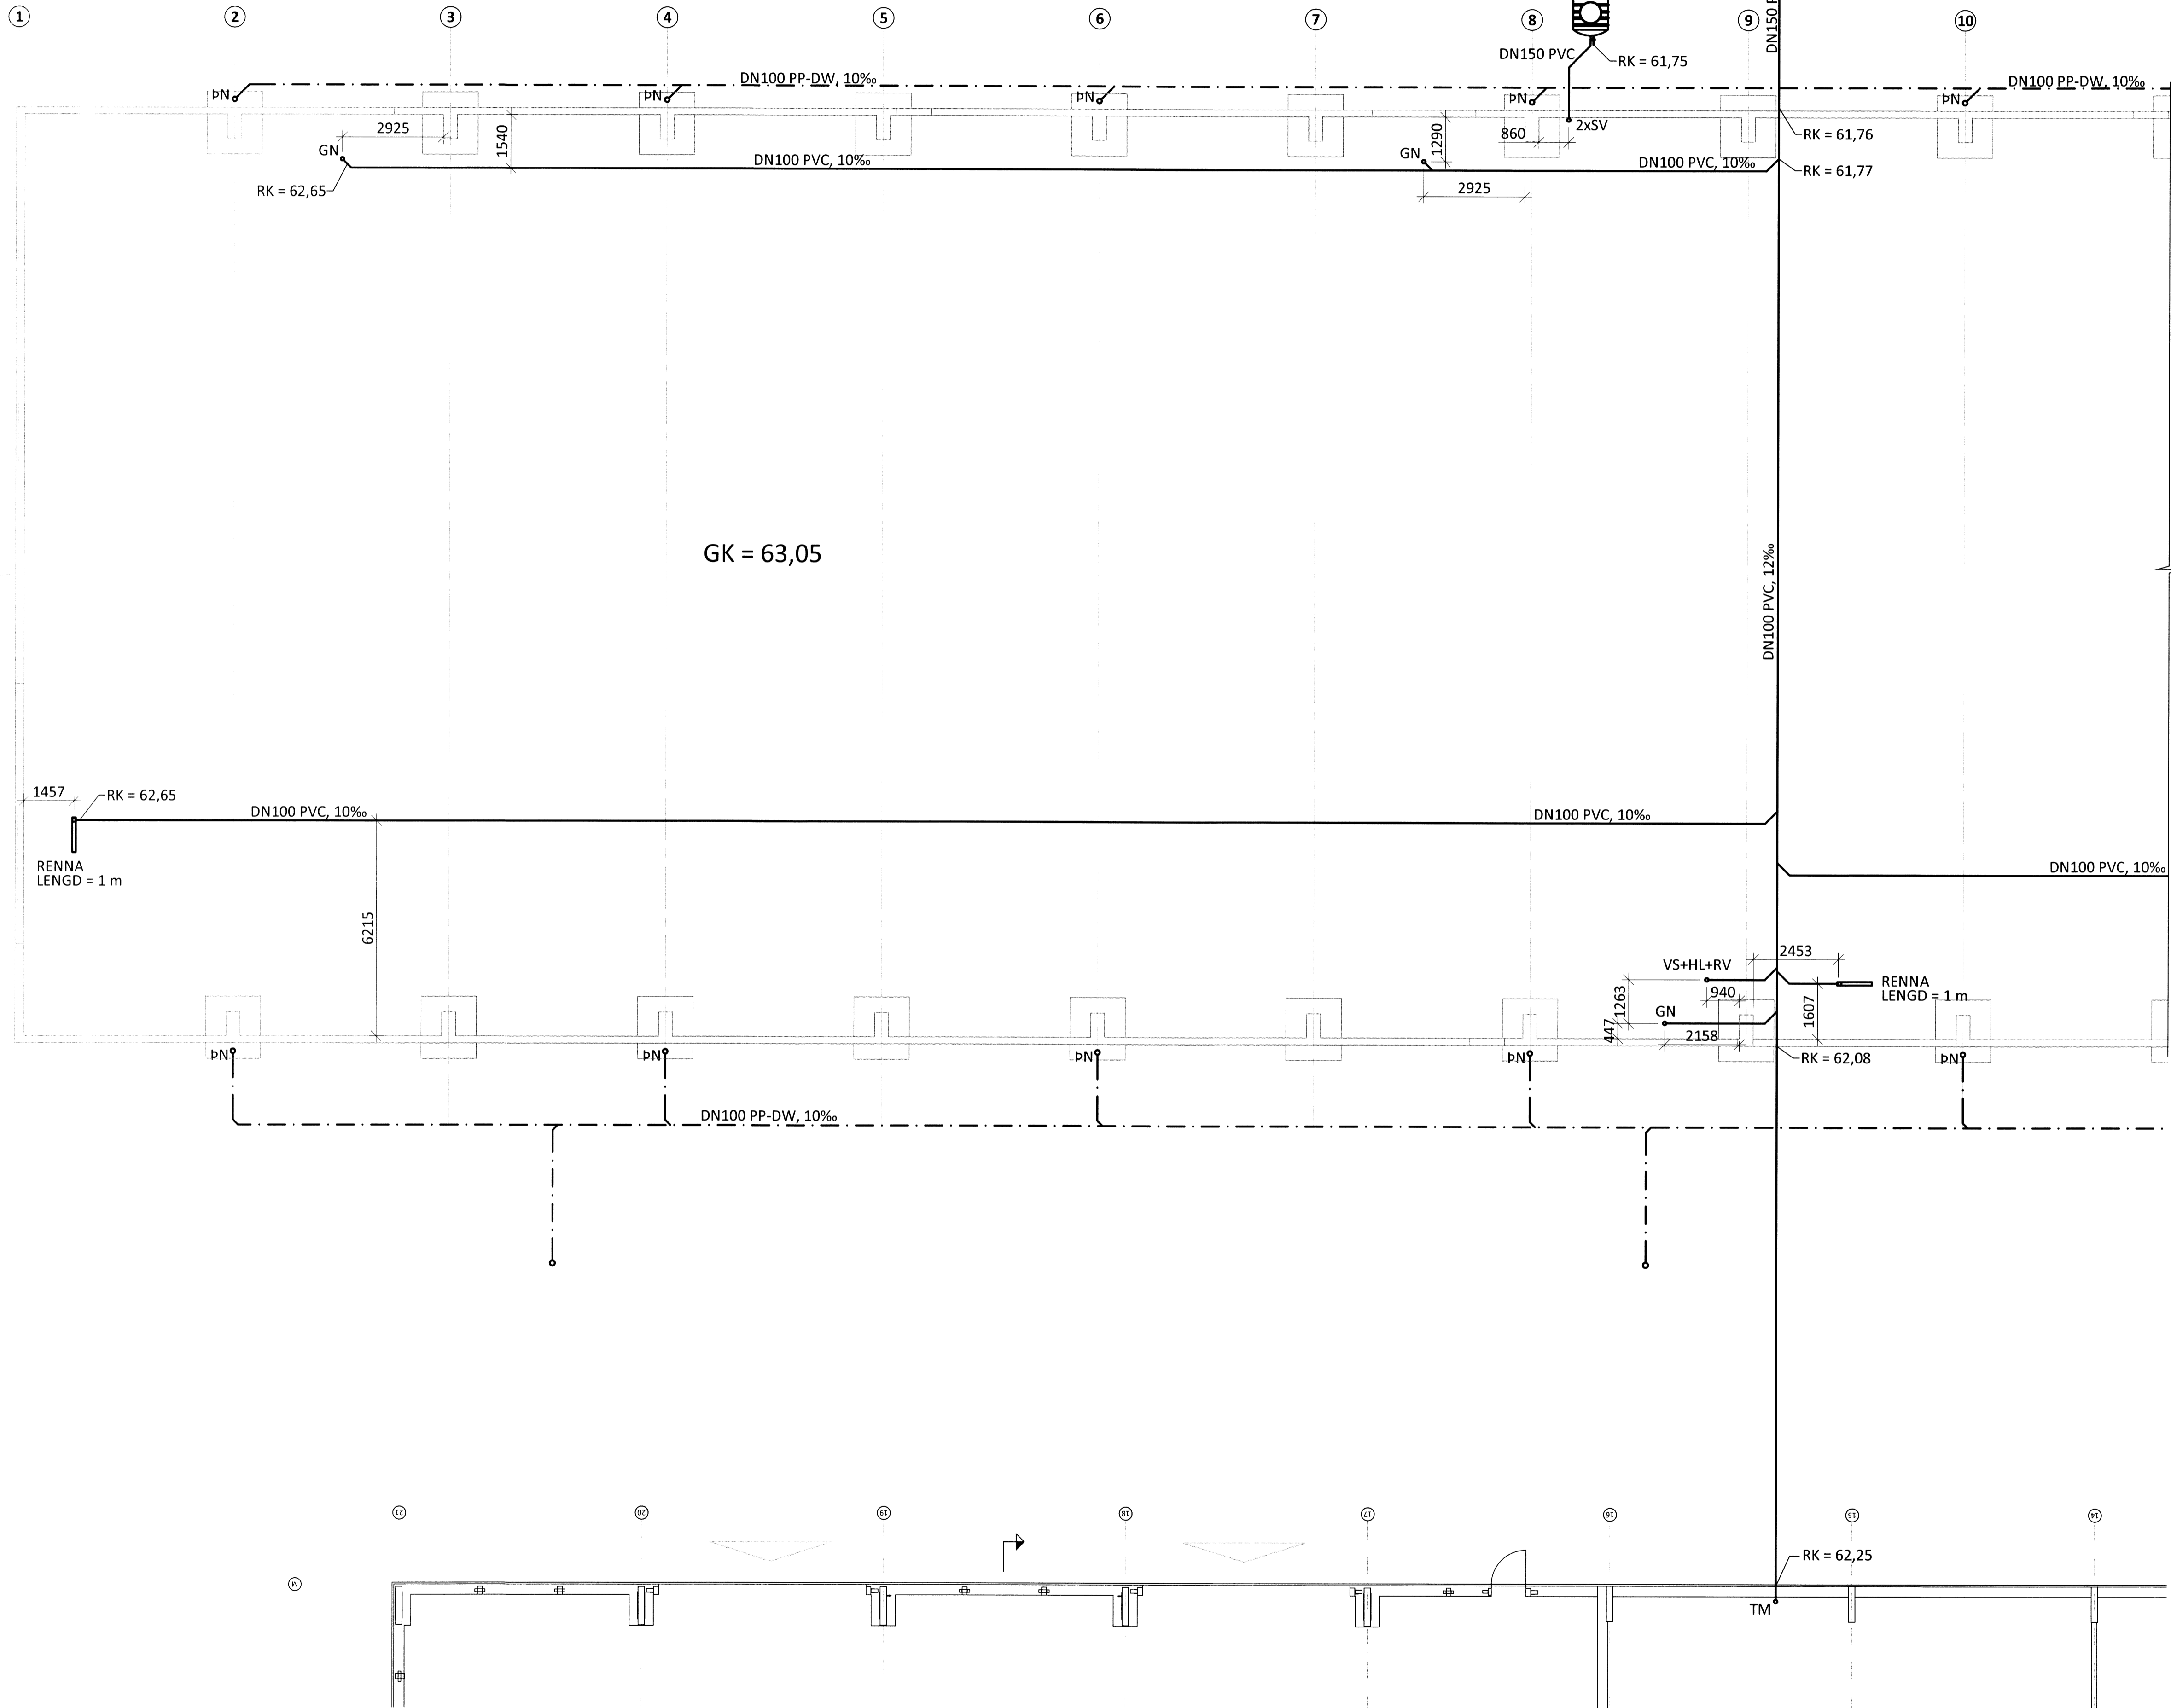

SIÁ TEKNINGU 1102 FYRIR FRAMHALD

ÁRITUN ADALHÖNNUÐAR: *[Signature]* KT.

BR. DAGS. BREYTING



TORFDALUR 2 FLÚÐUM
 NÝBYGGING LAGNAKERFI
 FRÁVEITULAGNIR
 GRUNNMYND
 HLUTI 1

HÖNNUÐUR	YFIRFARIÐ	DAGS. ÚTG.	DAGS. BREYT.
PAG	thor@ferill.is	GP	21.08.15
MKV. (A1)	VERKNR.	TEIKN. NR.	BREYT.
1:100	15103	2 - 1101	

Ferill ehf. Mörkin 1 108 Reykjavík Sími: 575 1600 Fax: 575 1601 www.ferill.is