
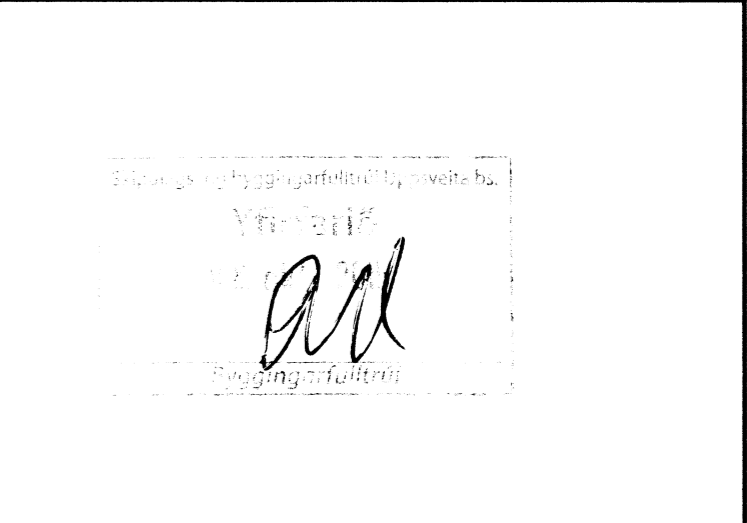


GRUNNMYND 1:50

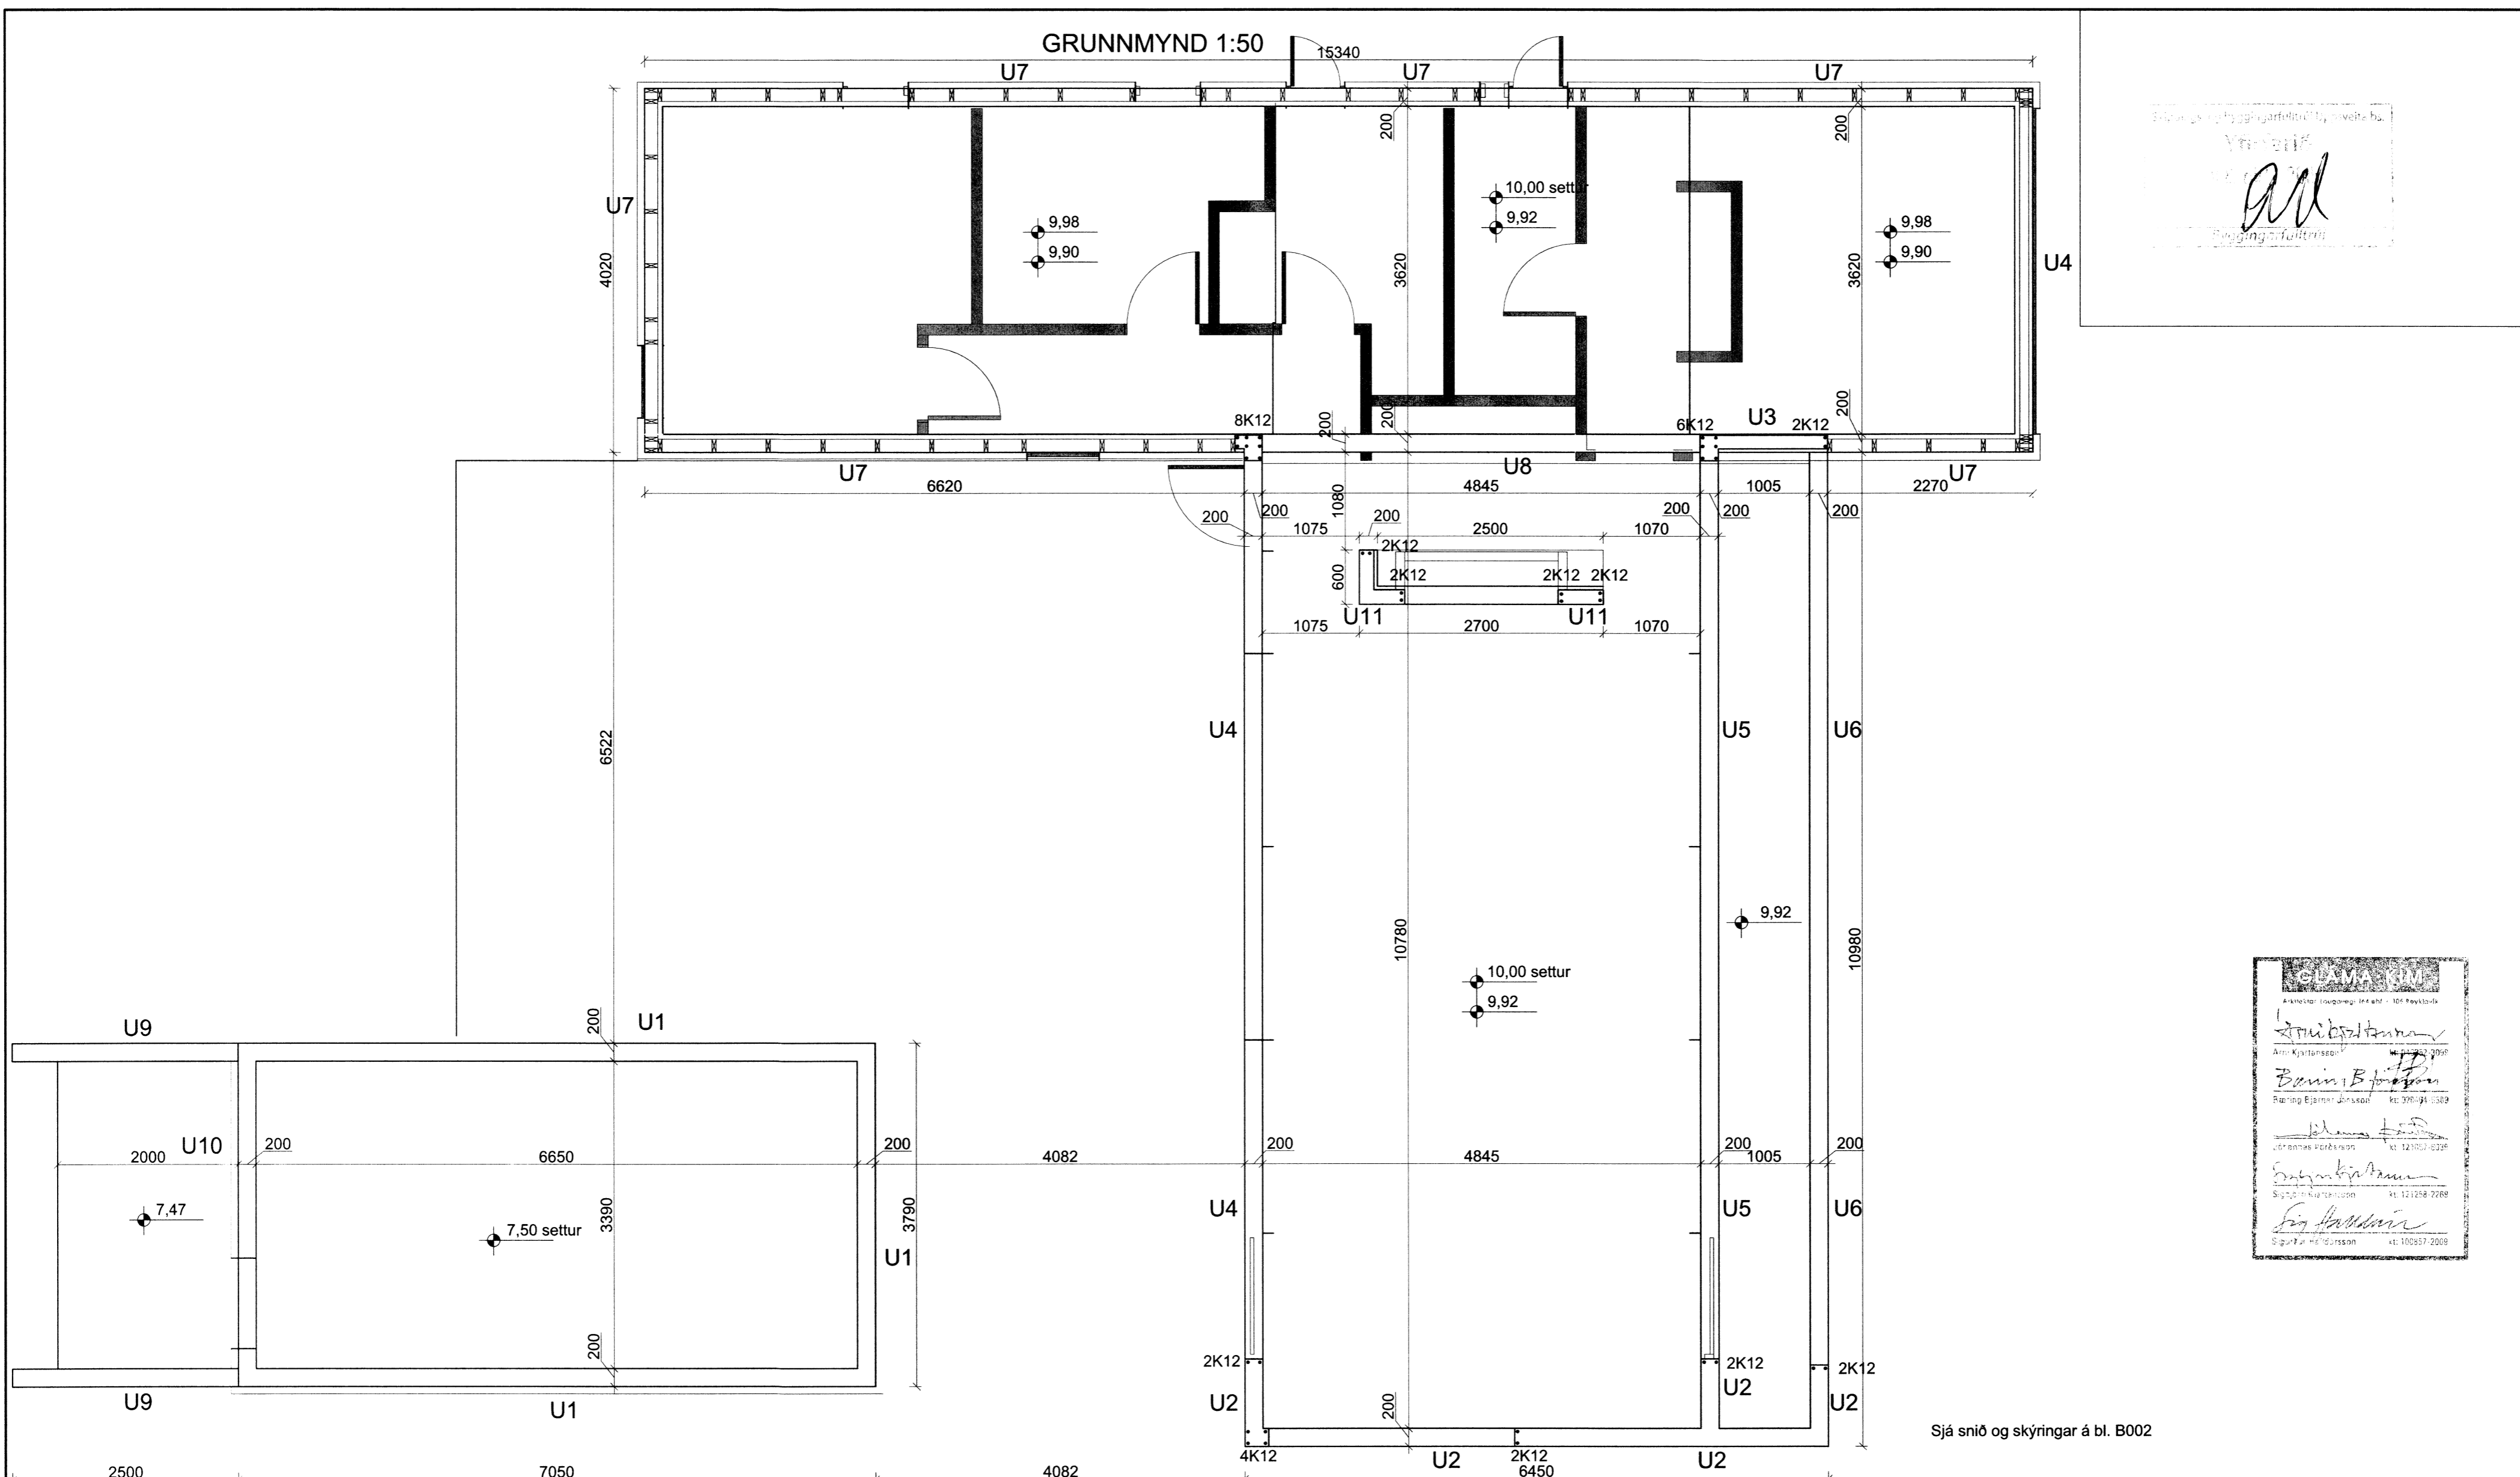

Sjá snið og skýringar á bl. B002

Breytingar			Nr.	Dags.	Nafn	<b>ILLAGIL 2 GRÍMSNES OG GRAFN.</b> <b>Verkfræðistofa Þráinn &amp; Benedikt</b> Laugavegi 178, 105 Rvk. Sími: 568-7775 Veffang: verkfraedistofa.is Netfang: verkfraedistofa@verkfraedistofa.is	H <b>BS</b>   T <b>HS</b>   S M <b>1:50</b> Nr. <b>B001</b>
Nr.	Dags.	Nafn					
						Burðarvirki undirstöður. 6135.	Dags. <b>mars '15</b> 080149-3609 Áritun aðalhönnuðar: <i>BS</i>