




Skjalagrána byggingarfulltrúi
Ljósveita ús.
08. okt. 2014
MÓTTEKID

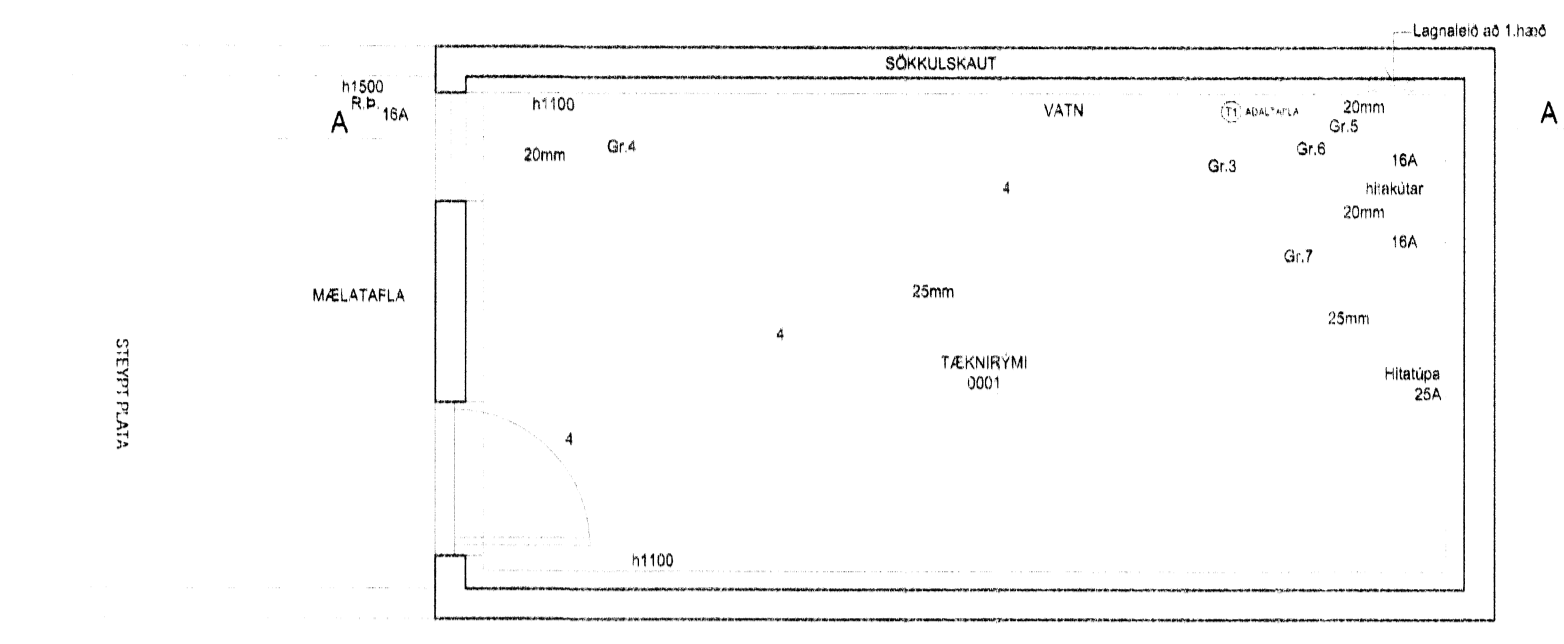

GRUNNMYND KJALLARA

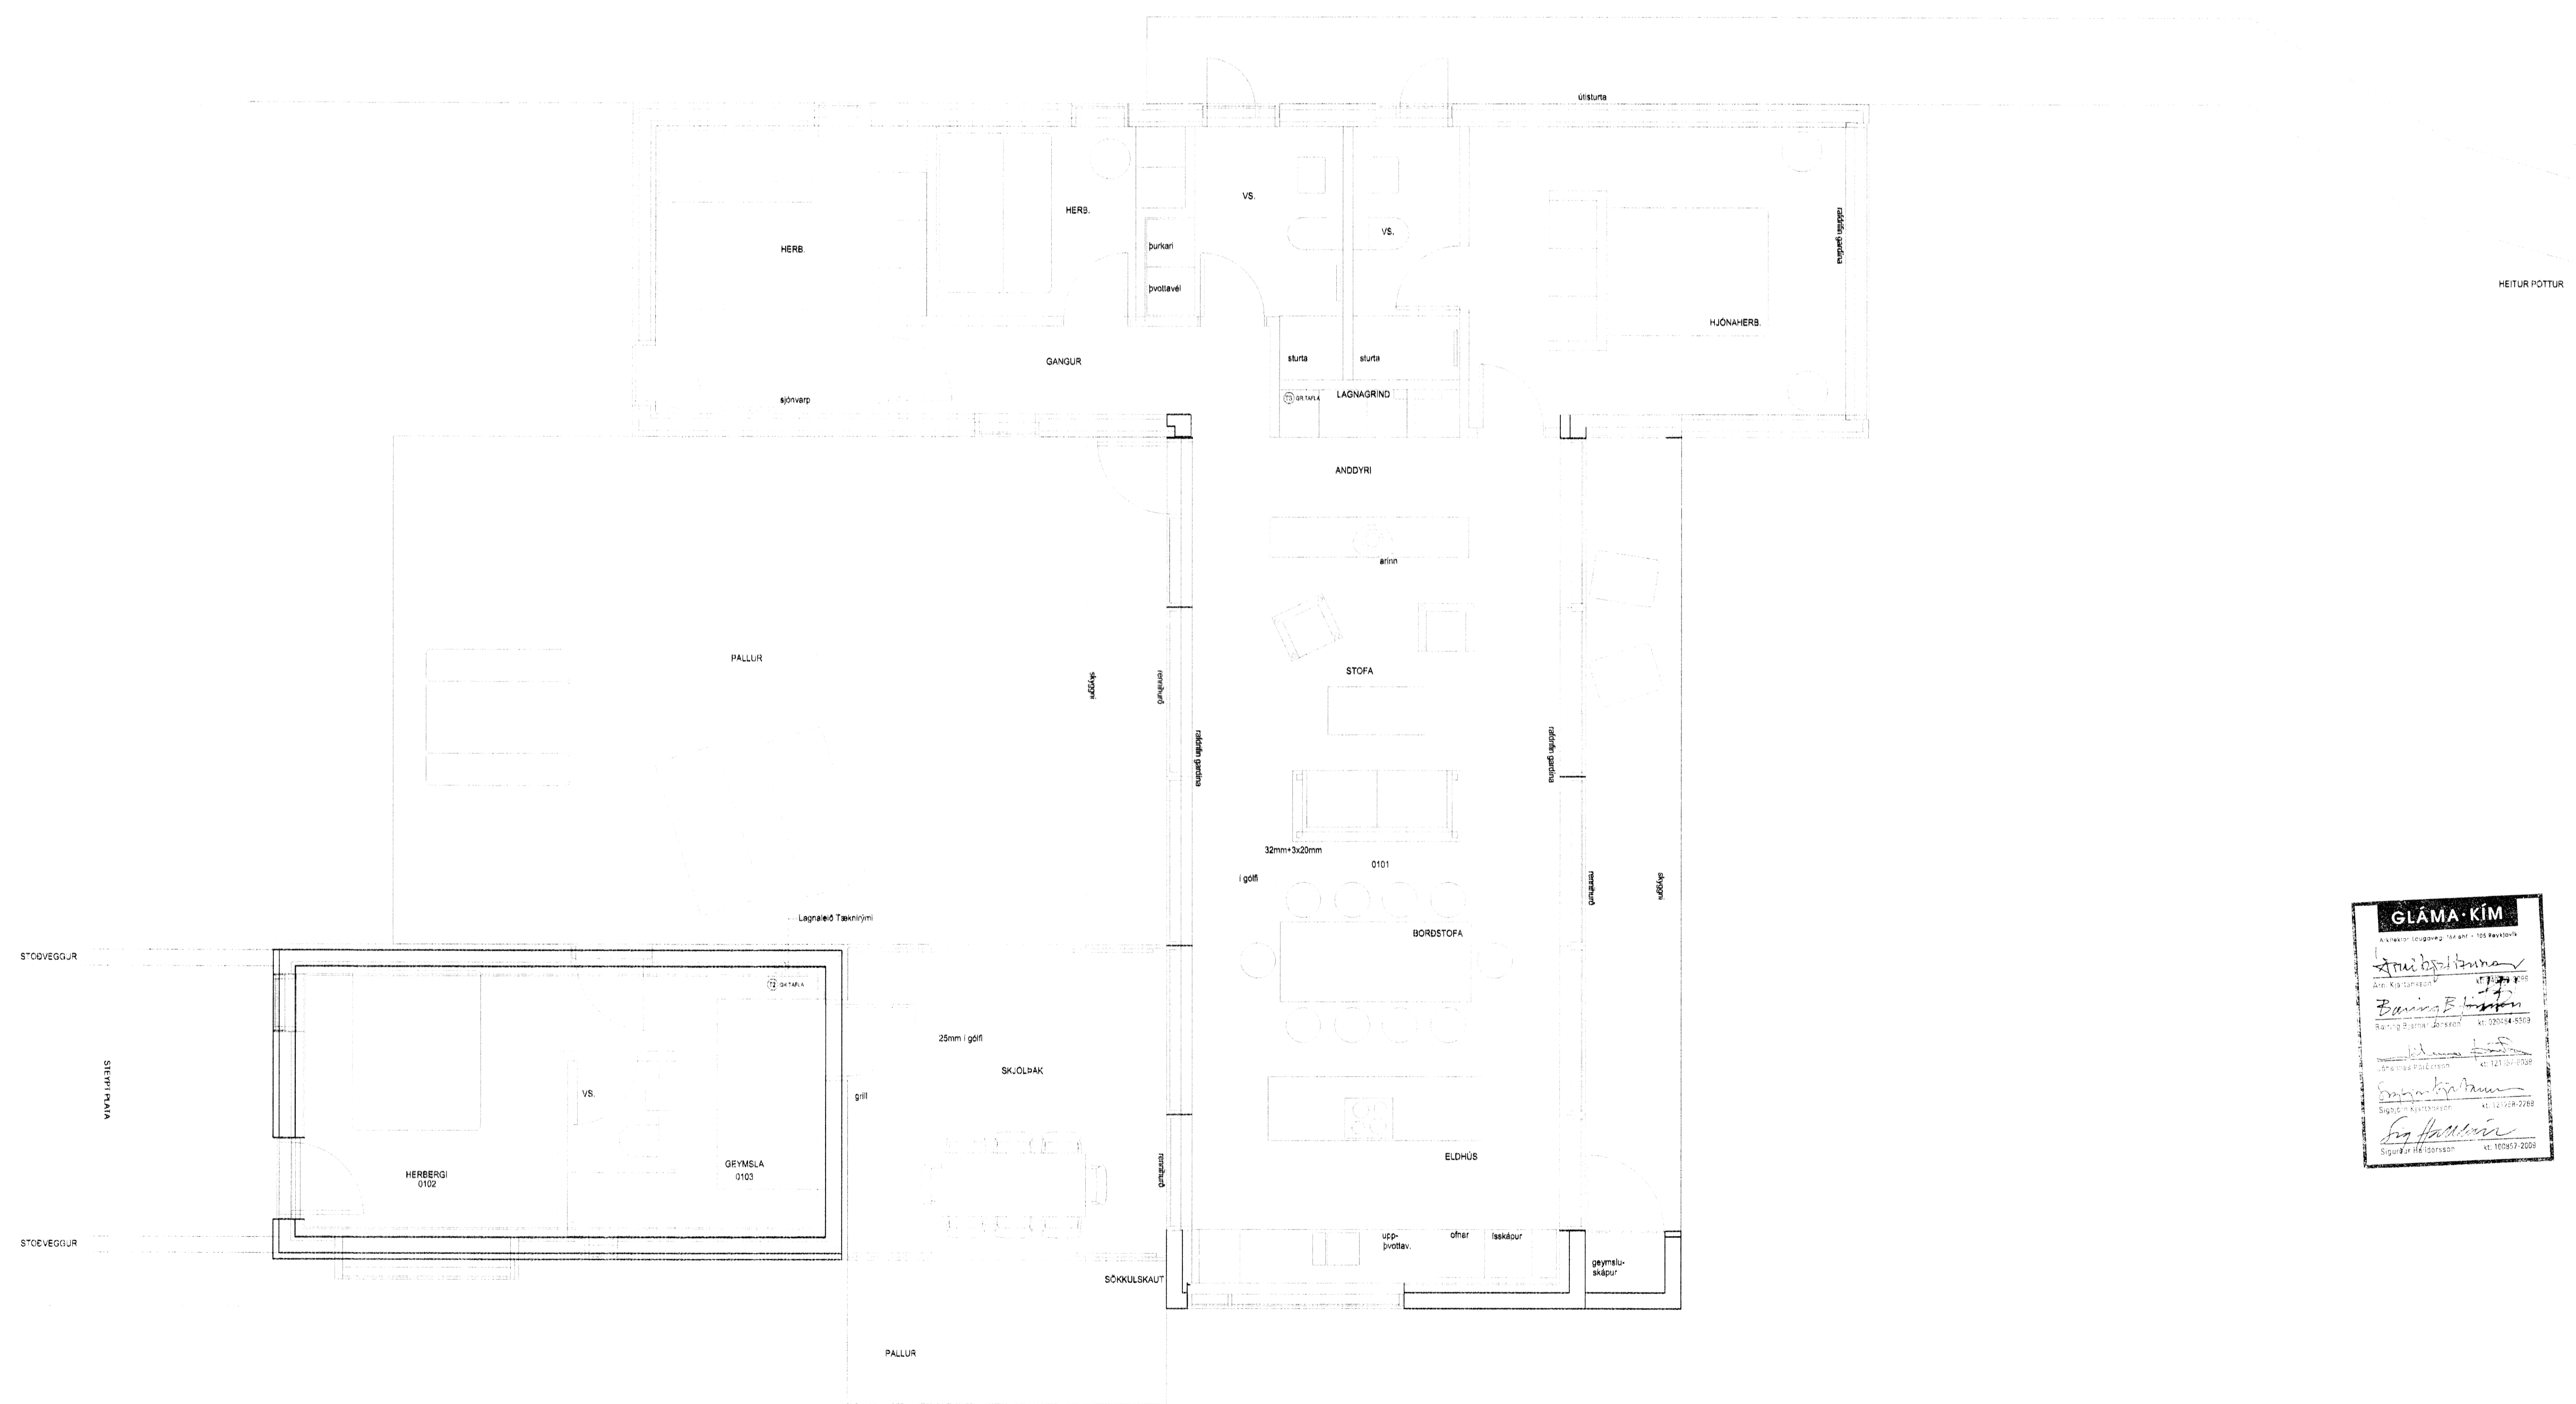

GRUNNMYND 1. HÆÐ

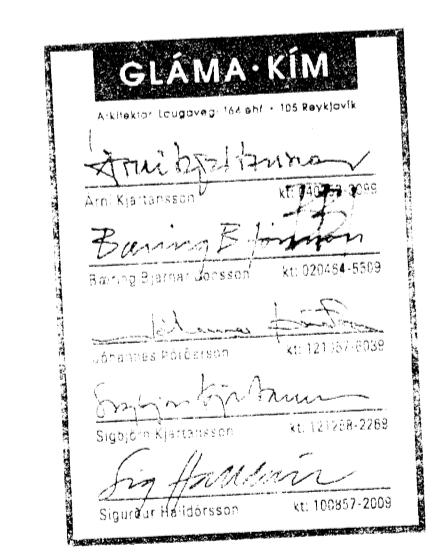

LUMEX LX TEIKNISTOFA
Skjalhóli 37, 108 Reykjavík, IS
+354 566 6368
www.lumex.is
HELGÍRR EIRIKSSON KT. 110156-2789

Hönnun: HKE
Teiknað: PHB
Yfirland: HKE

Verkefni:
ILLAGIL 2, NESJAR Í GRAFNINGI

Dags.: 10.04.2015
Mvk.: 1:50
Tölvuhelti: GRILLAGIL2

Verkhlut: GRUNNMYNDIR
HEIMTAUGARTEIKNING

Teikning blað: LX-RAF-01