

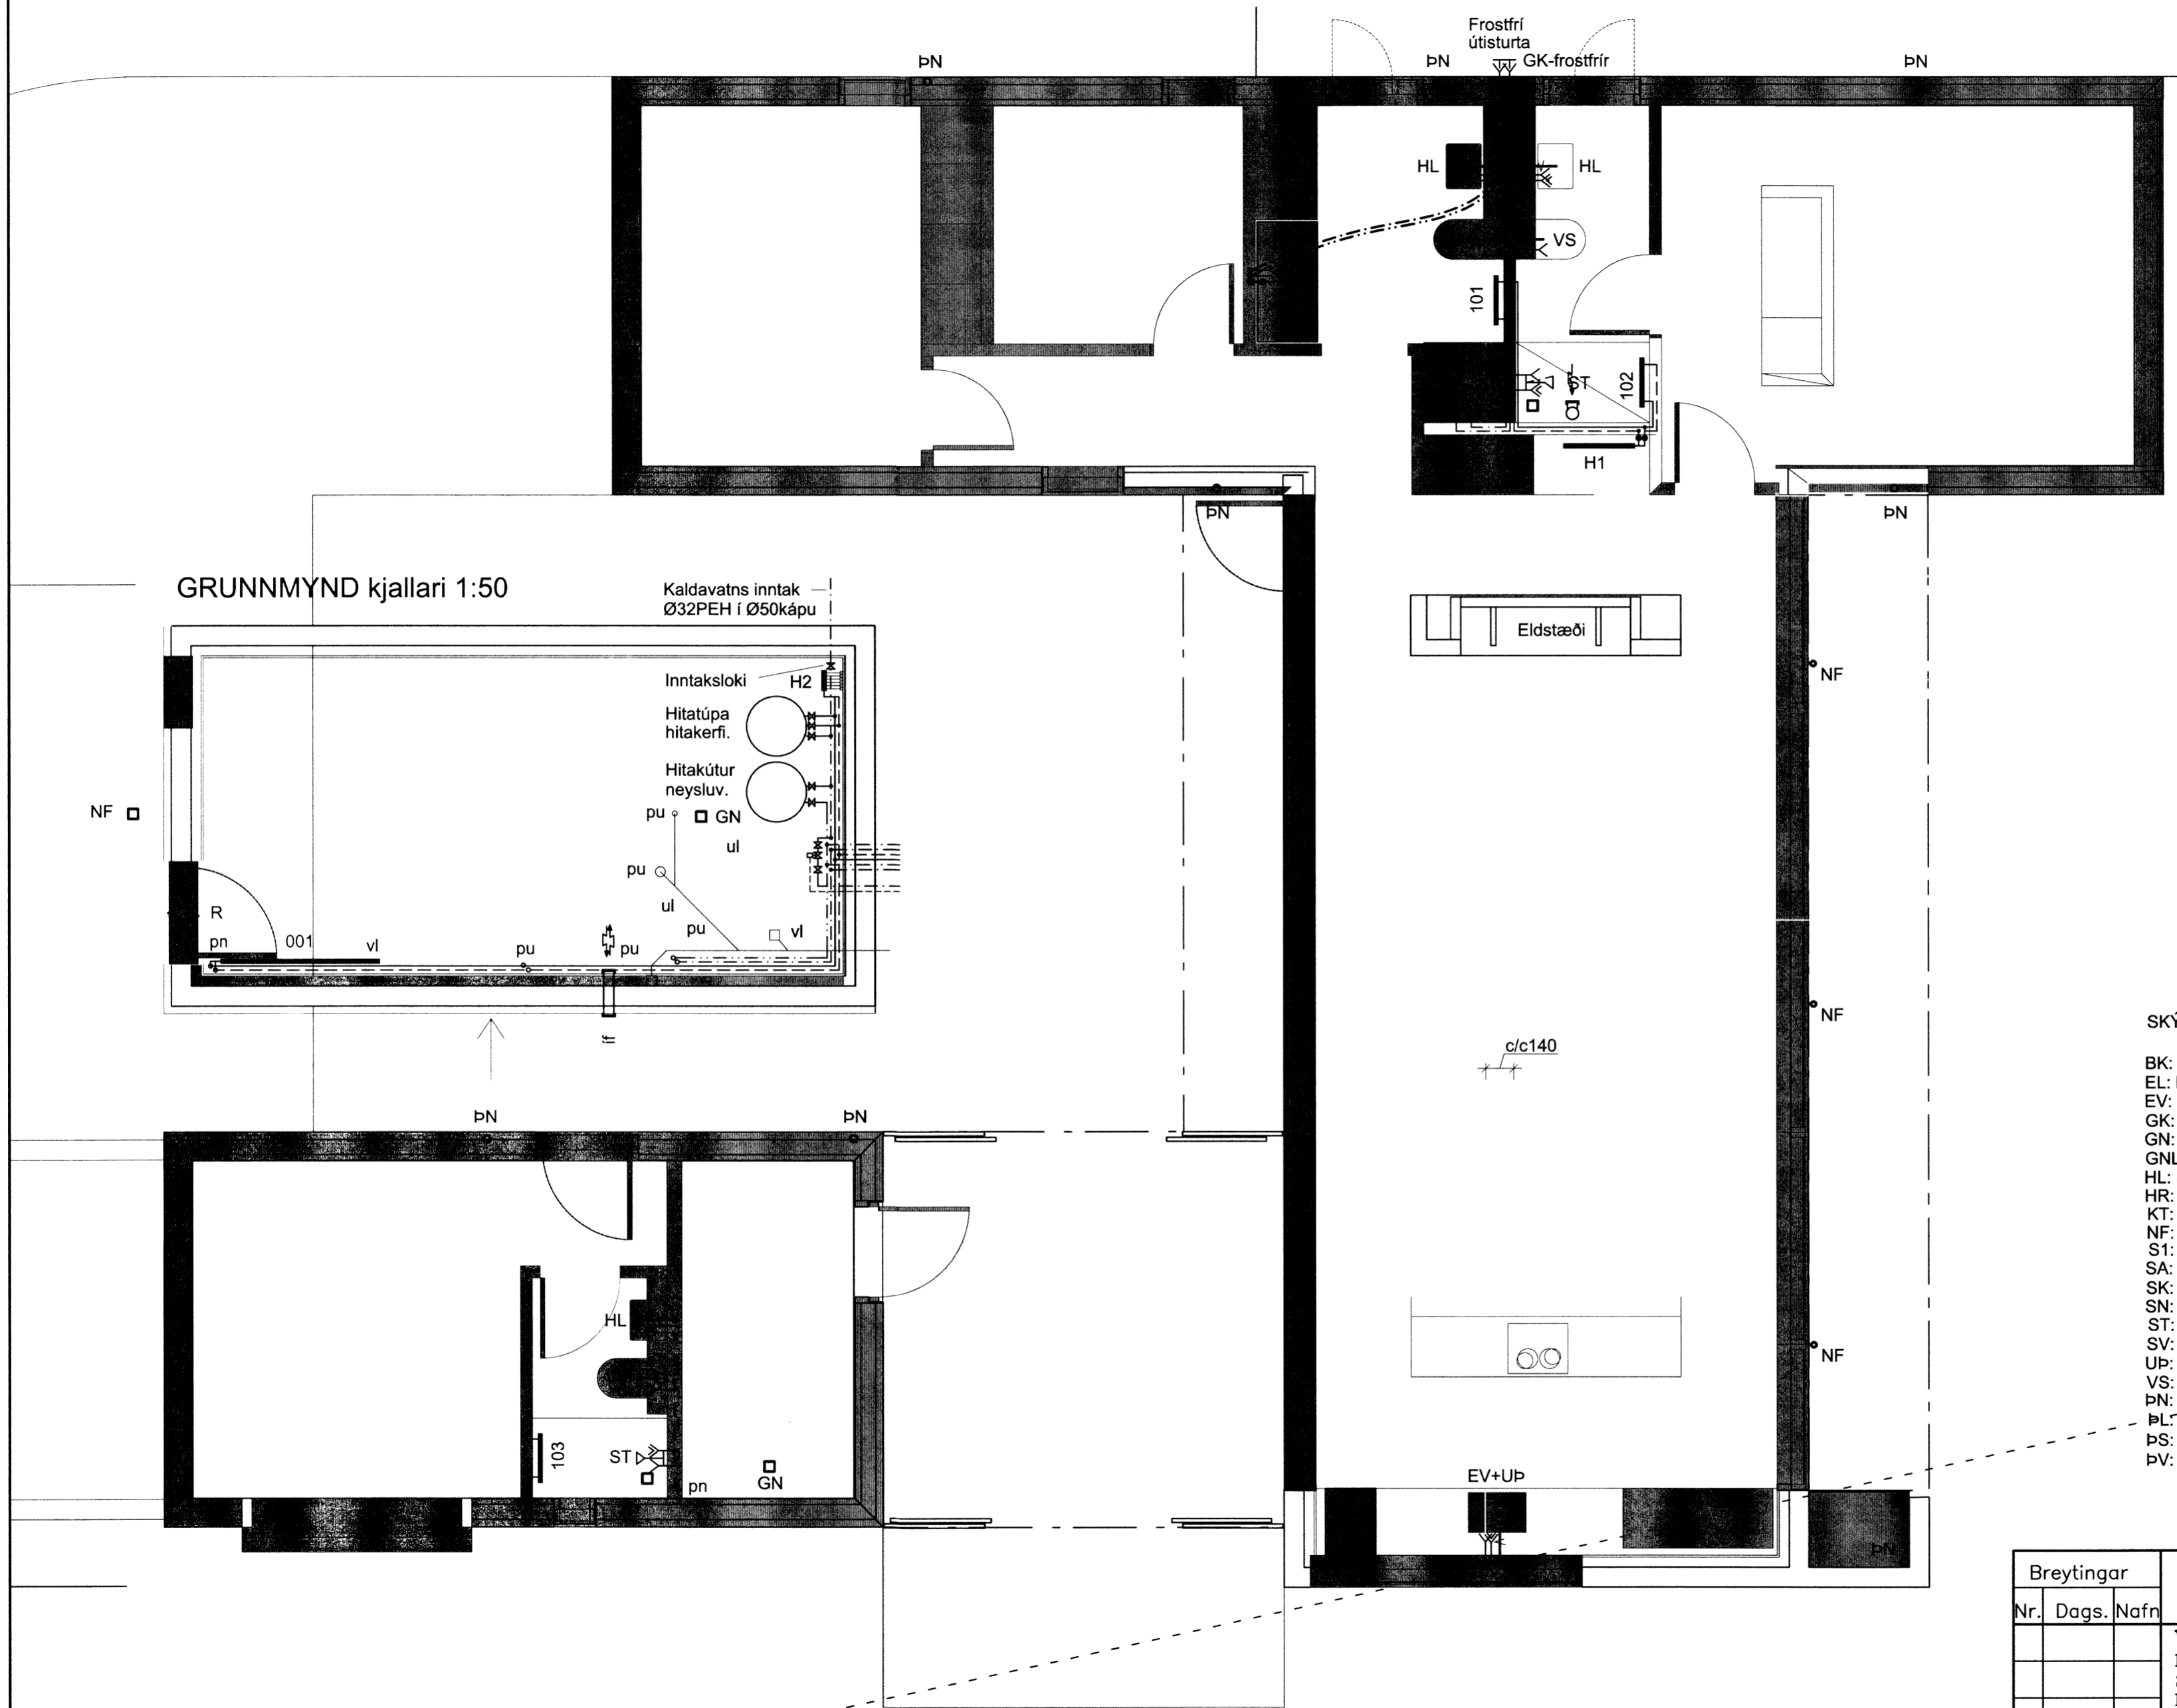
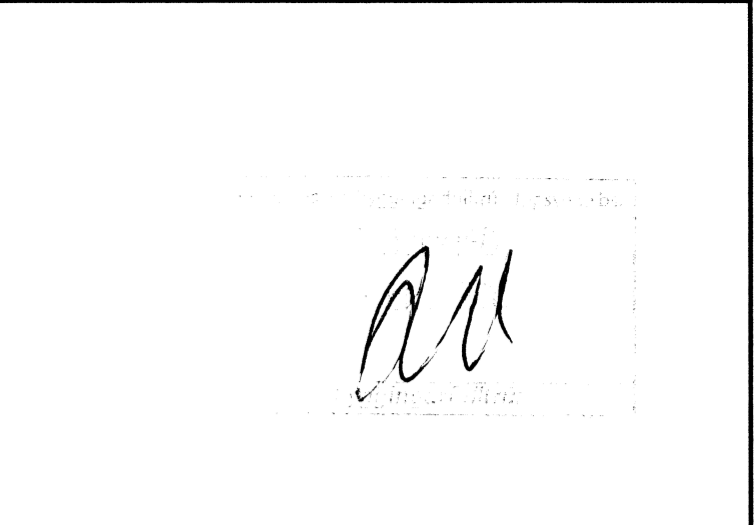


GRUNNMYND 1:50

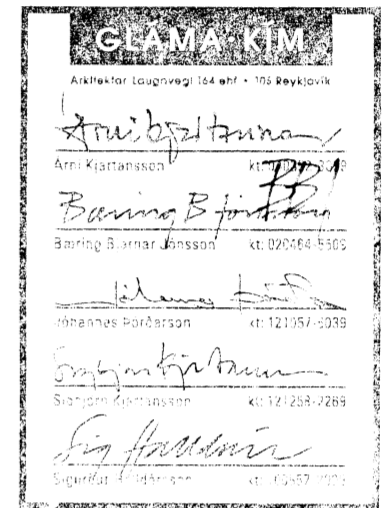

GRUNNMYND kjallari 1:50

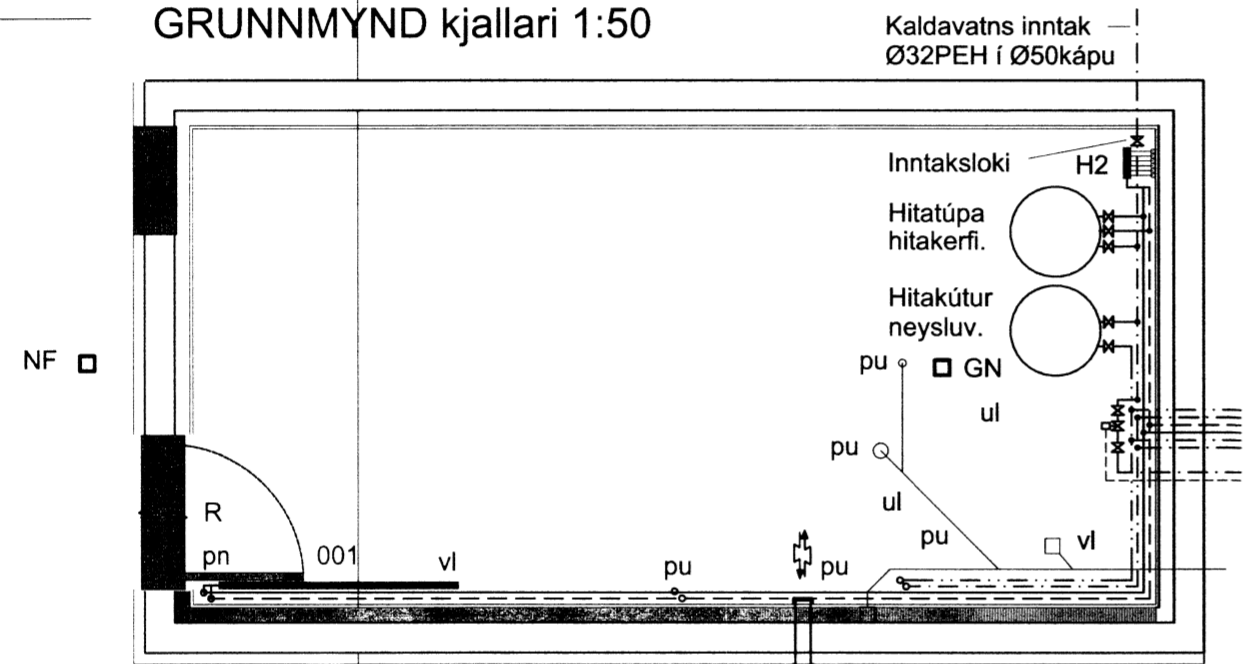

SKÝRINGAR Á TÁKNUM Í GRUNNMYND.

- BK: Baðkar
- EL: Eldvarmloka
- EV: Eldhúsvaskur
- GK: Garðkrani
- GN: Gólfniðurfall
- GNL: Gólfniðurfall m.lyktaloku
- HL: Handlaug
- HR: Hreinsistútur
- KT: Gólfkóti
- NF: Niðurf.br.m. sandfangi
- S1: Fallstammi & númer
- SA: Fallstammi auka
- SK: Skolkrani
- SN: Svalaniðurfall
- ST: Steypibað
- SV: Skolvaskur
- UP: Uppþvottavél
- VS: Vatnssalerni
- PN: Nakniðurfall
- PL: Þrýstiloft
- PS: Þvagsskál
- PV: Þvottavél
- áv: á vegg
- ie: í einangrun
- ig: í gólfrauf
- iv: í veggrauf
- pn: pípa fer niður
- pu: pípa fer upp
- ud: undir dyrum
- ul: undir lofti
- vg: við gólf
- vi: við loft
- yd: yfir dyrum
- yg: yfir glugga
- Fritt loftflæði
- R: Loftflæði um rist
- U: Loftflæði undir hurð
- Y: Loftflæði yfir hurð
- Loftflæði yfir & undir hurð

Breytingar			ILLAGIL 2 NESJAR GRAFNINGI		
Nr.	Dags.	Nafn			
			Verkfræðistofa Þráinn & Benedikt Laugavegi 178, 105 Rvk. Sími: 568-7775 Veffang: verkfraedistofa.is Netfang: verkfraedistofa@verkfraedistofa.is		
			H BS T BD S M 1:50 Nr. P101 Dags. mars 2015 080149-3609		
			Lagnir inni 6145. Áritun <i>adalhönnuðar:</i>		