


GRUNNMYND 1:50

Skipulags- og byggingarfulltrúi Uppsveita bs.
Yfirfarið
 05 OKT. 2015
[Signature]
 Byggingarfulltrúi

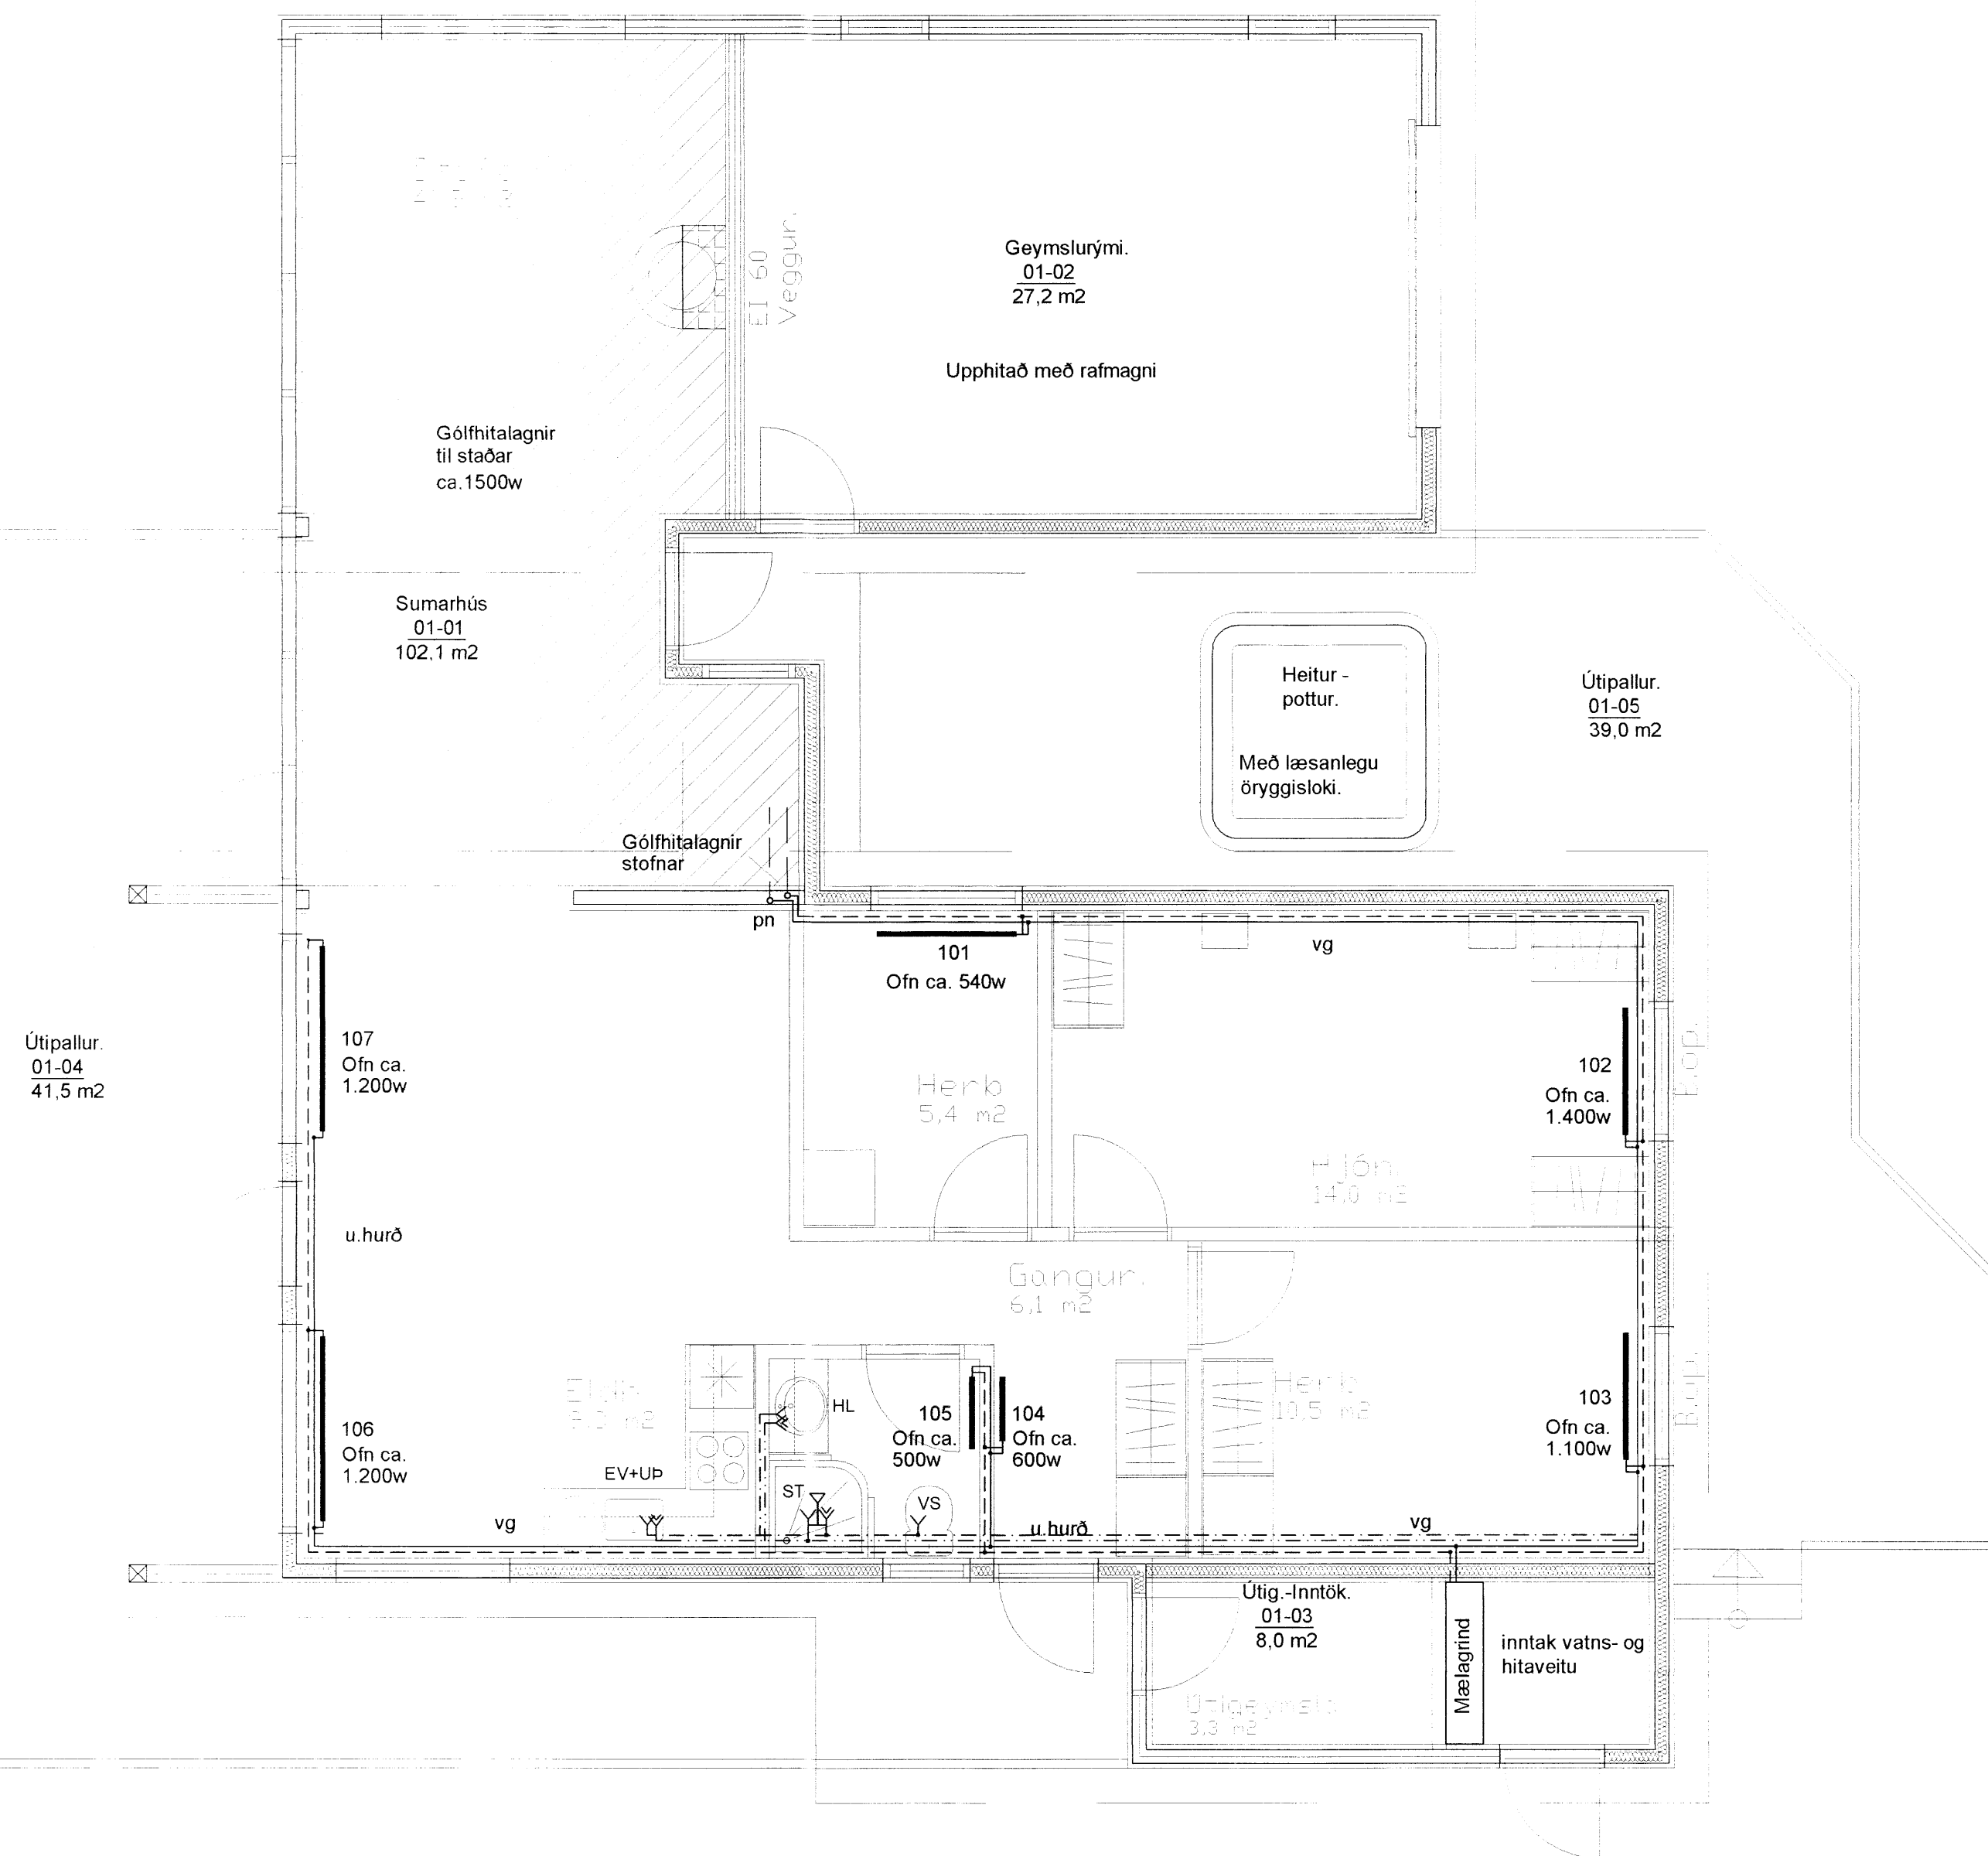

SKÝRINGAR Á TÁKNUM Í GRUNNMYND.

- | | |
|---|--------------------------------|
| BK: Baðkar | áv: á vegg |
| EL: Eldvarmarloka | ie: í einangrun |
| EV: Eldhúsvaskur | ig: í gólfrauf |
| GK: Garðkrani | iv: í veggrauf |
| GN: Gólfniðurfall | pn: pípa fer niður |
| GNL: Gólfniðurfall m. lyktaloku | pu: pípa fer upp |
| HL: Handlaug | ud: undir dyrum |
| HR: Hreinsistútur | ul: undir lofti |
| KT: Gólfkóti | vg: við gólf |
| NF: Niðurf. br. m. sandfangi | vi: við loft |
| NF: Niðurf. br. m. sandfangi og vatnsl. | yd: yfir dyrum |
| S1: Fallstammi & númer | yg: yfir glugga |
| SA: Fallstammi auka | |
| SK: Skolkrani | |
| SN: Svalaniðurfall | → Fritt loftflæði |
| ST: Steypibað | → R: Loftflæði um rist |
| SV: Skólvascur | → U: Loftflæði undir hurð |
| UP: Uppþvottavél | → Y: Loftflæði yfir hurð |
| VS: Vatnssalerni | →→ Loftflæði yfir & undir hurð |
| PN: Nakniðurfall | |
| PL: Þrýstiloft | |
| PS: Þvagkskál | |
| PV: Þvottavél | |

Breytingar			KÍÐJABERG 32 BLÁSKÓGARB.	
Nr.	Dags.	Nafn	H	T B S
		Verkfræðistofa Þráinn & Benedikt Laugavegi 178, 105 Rvk. Sími: 568-7775 Veffang: verkfraedistofa.is Netfang: verkfraedistofa@verkfraedistofa.is	M	1:50
		Reyndarteikning - Grunnmynd Hita og Neysluvatnslagnir inni	Nr.	P101
		<i>Aritun</i> aðalhönnuðar: <i>Jón Corinnsson</i>	Dags.	2015.09.25
				080149-3609