

Skjalagæði og byggingarfulltrúingur  
 Yfirferð  
 20. OKT. 2015  
 Þorgerður  
 Byggingarfulltrúi

GRUNNMYND M1:100

8

9

10

11

12

13


14

15

16

17

SJÁ TEIKNINGU 1101 FYRIR FRAMHALD

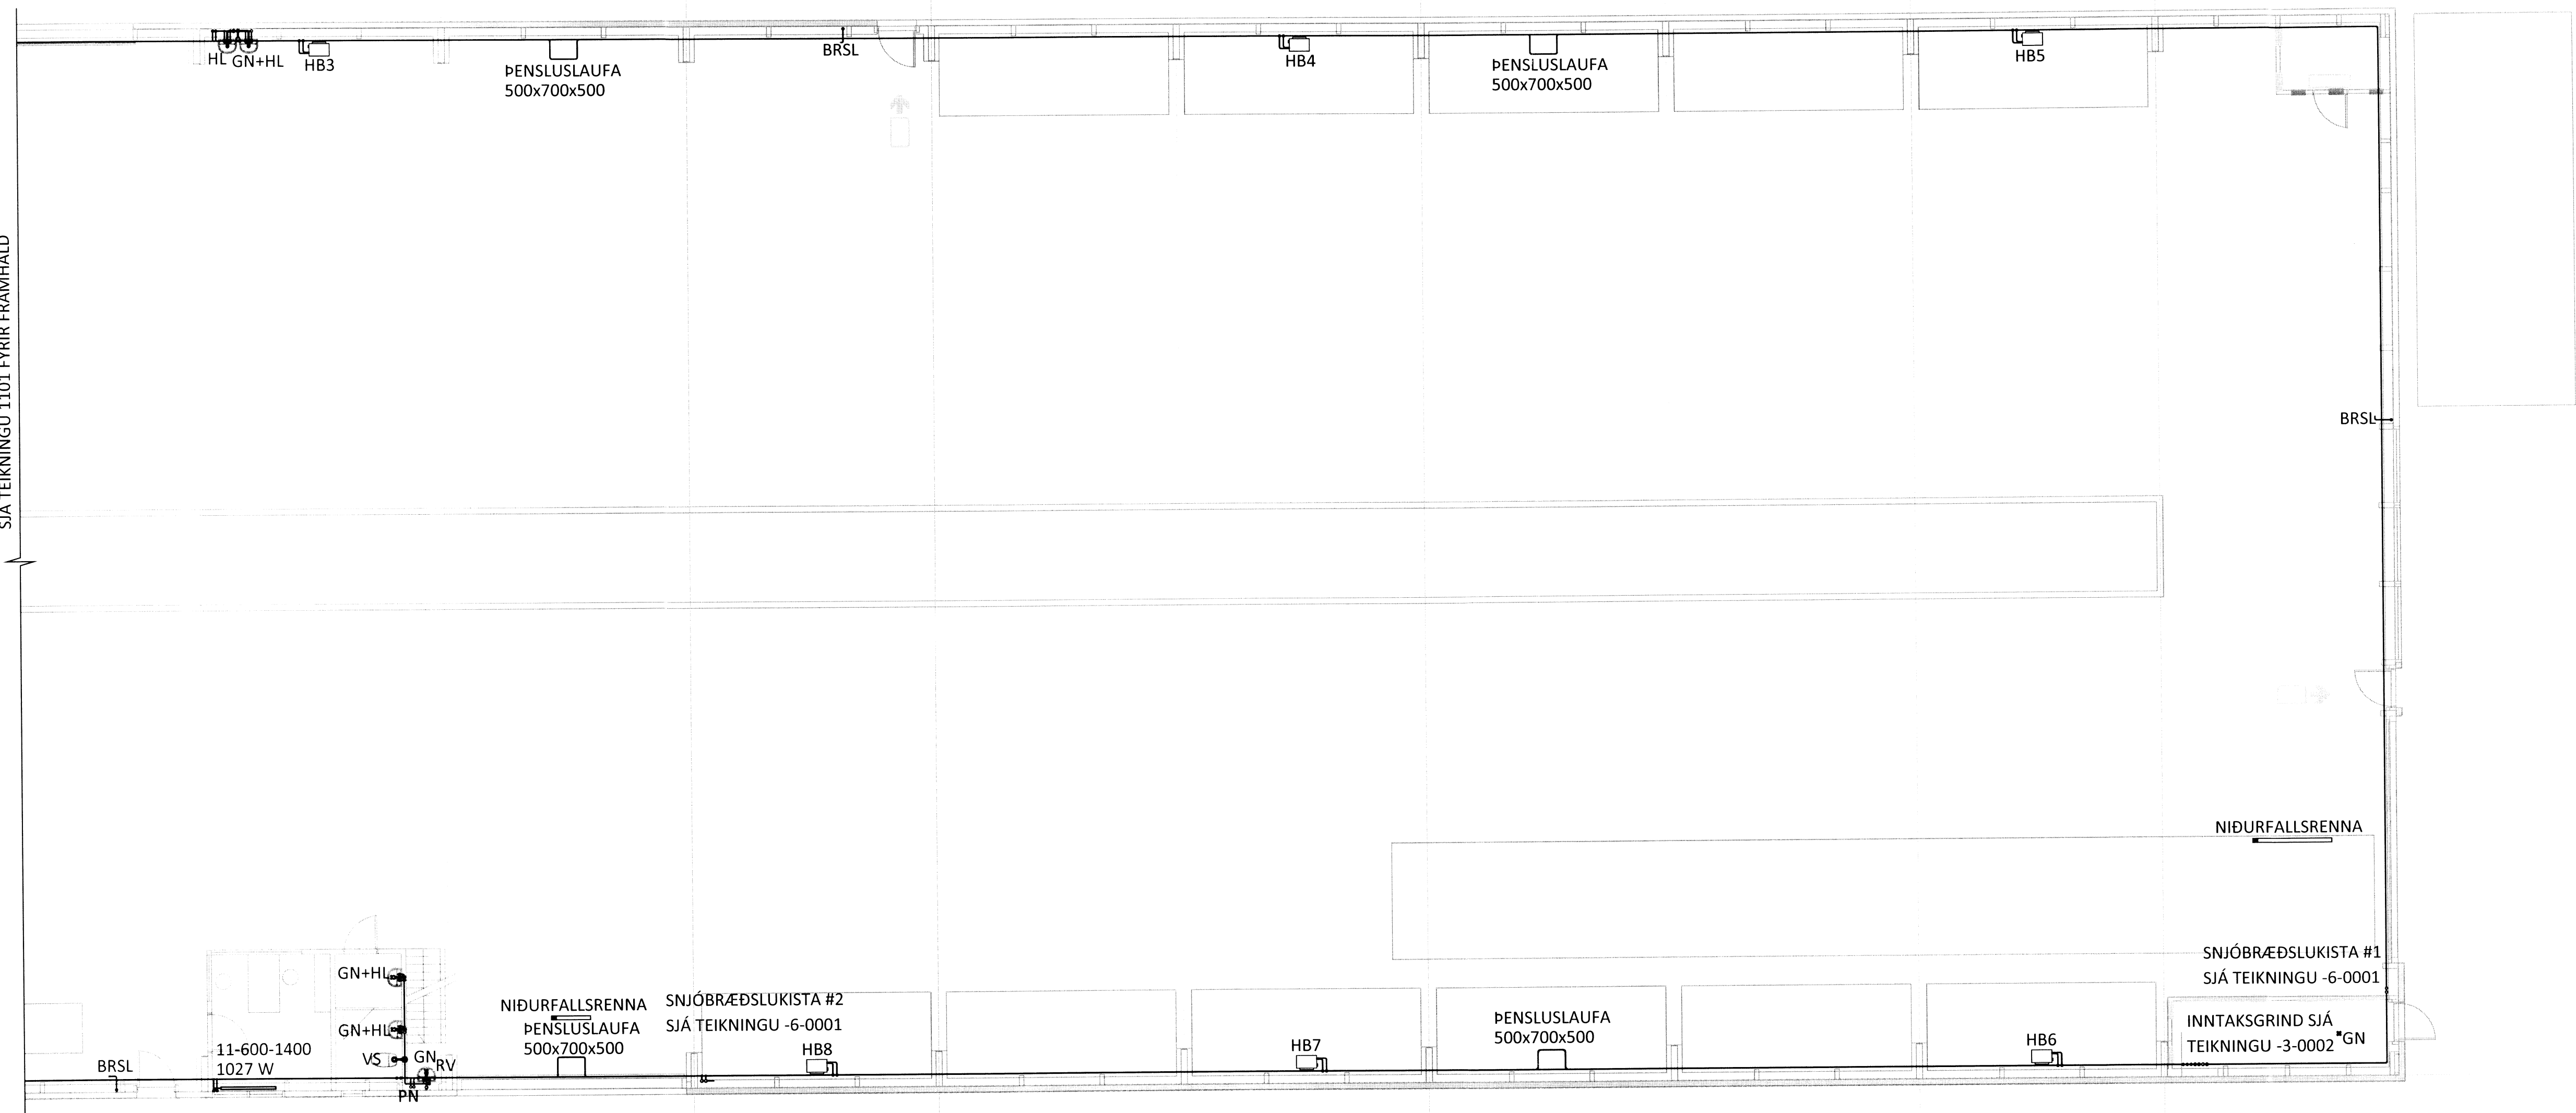

ARITUN ADALHÖNNUDAR: KT.

ALMENNAR SKÝRINGAR SJÁ TEIKNINGU -3-0001

BR	DAGS	BREYTING



**TORFDALUR 2** FLÚÐUM  
 NÝBYGGING LAGNAKERFI  
 HITA- OG ÞRIFAKERFI  
 1. HÆÐ  
 GRUNNMYND

SAMPYKKT.		KT.	
HÖNNUDUR	YRIFARIÐ	DAGS. ÚTG.	DAGS. BREYT.
DAG	HDV	16.09.15	
MKV. (A1)	VERKNR.	TEIKN. NR.	BREYT.
1:100	15103	3 - 1102	

Ferill ehf. Mörkin 1 108 Reykjavík Sími: 575 1600 Fax: 575 1601 www.ferill.is

6251