


Skipulags- og byggingarfulltrúi Uppsveita bs.
Yfirfarið
 20. Okt. 2015
Thor Björnsson
 Byggingarfulltrúi

RÚMMYND M1:100

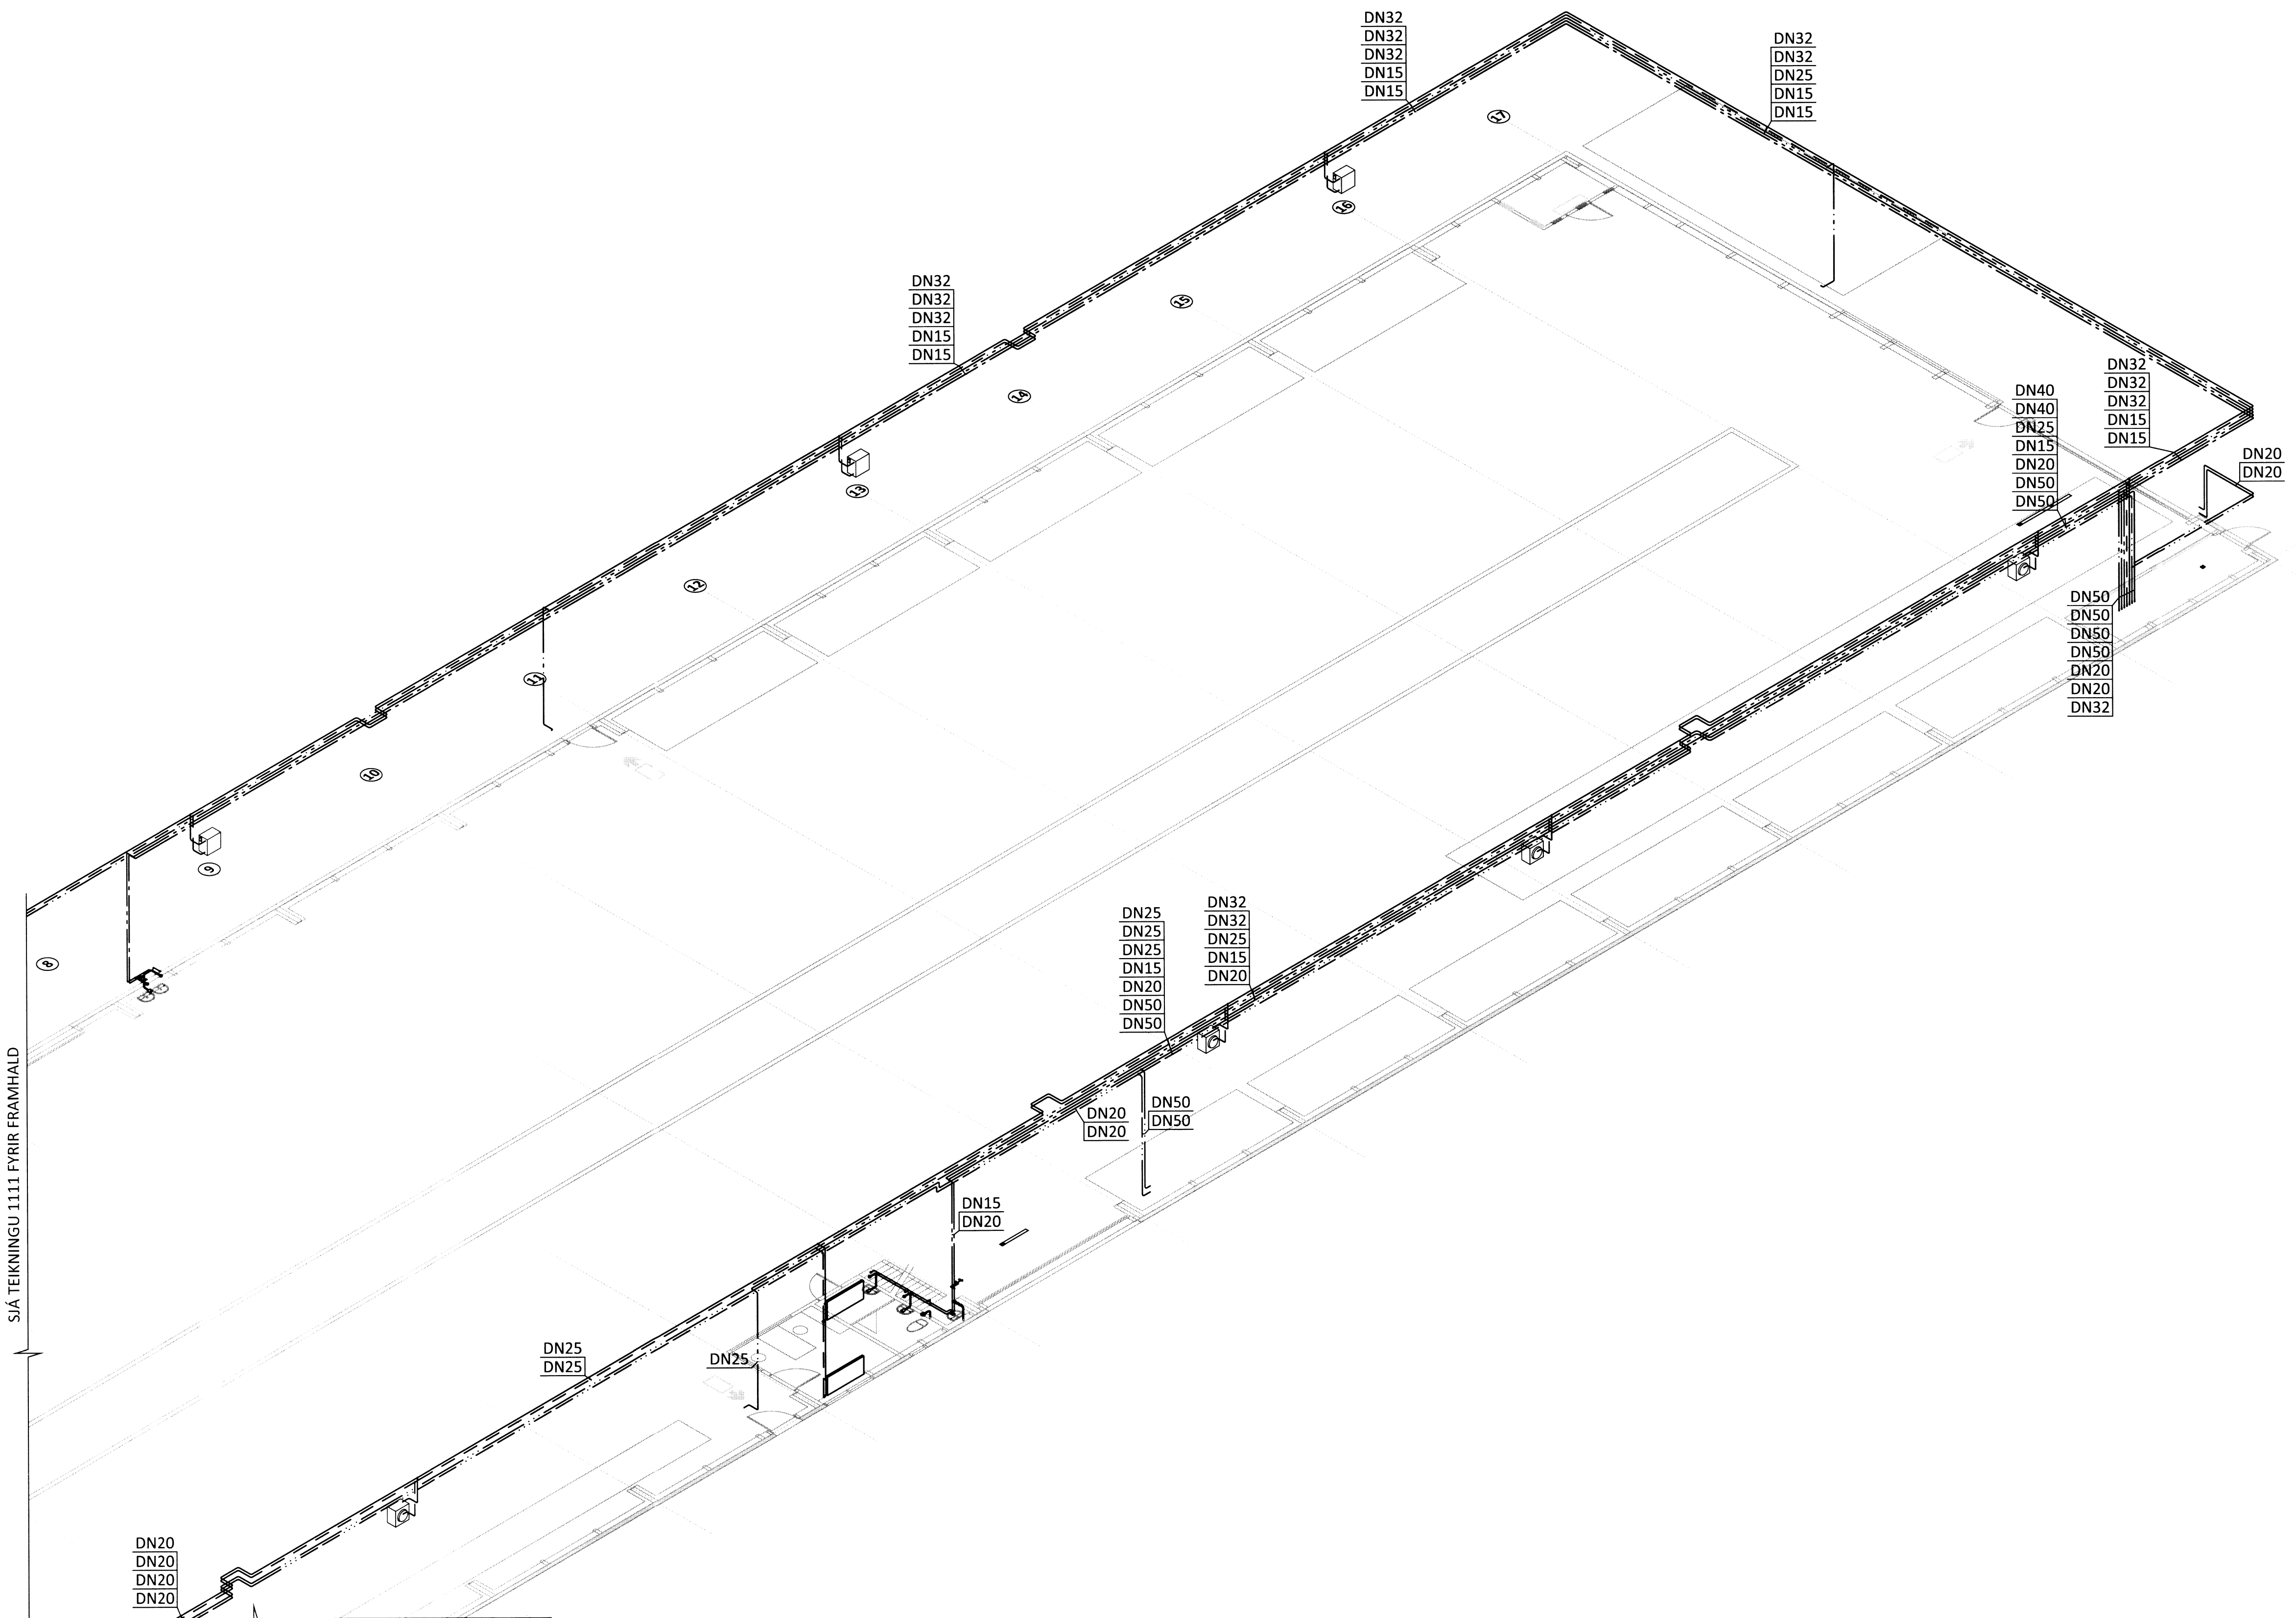

SIÁ TEIKNINGU 1111 FYRIR FRAMHALD

ARITUN ADALHÖNNUDAR: _____ KT. _____

ALMENNAR SKÝRINGAR SJÁ TEIKNINGU -3-0001

BR. DAGS. BREYTING



TORFDALUR 2 FLÚÐUM
 NÝBYGGING LAGNAKERFI
 HITA- OG ÞRIFAKERFI
 1. HÆÐ
 RÚMMYND

SAMPYKKT:		KT.	
HÖNNUDUR	YFIRFARIÐ	DAGS. ÚTG.	DAGS. BREYTT.
PAG	HBV	16.09.15	
thor@ferill.is	VERKMR.	TEIKN. NR.	BREYTT.
1:100	15103	3 - 1112	

6253.