


Skipulags- og byggingarfulltrúu Vápnaveita ehf.  
Yfirfarið  
28 OKT. 2015  
*Þorgerður*  
Byggingarfulltrúi

GRUNNMYND M1:100

SJÁ TEIKNINGU 1101 FYRIR FRAMHALD

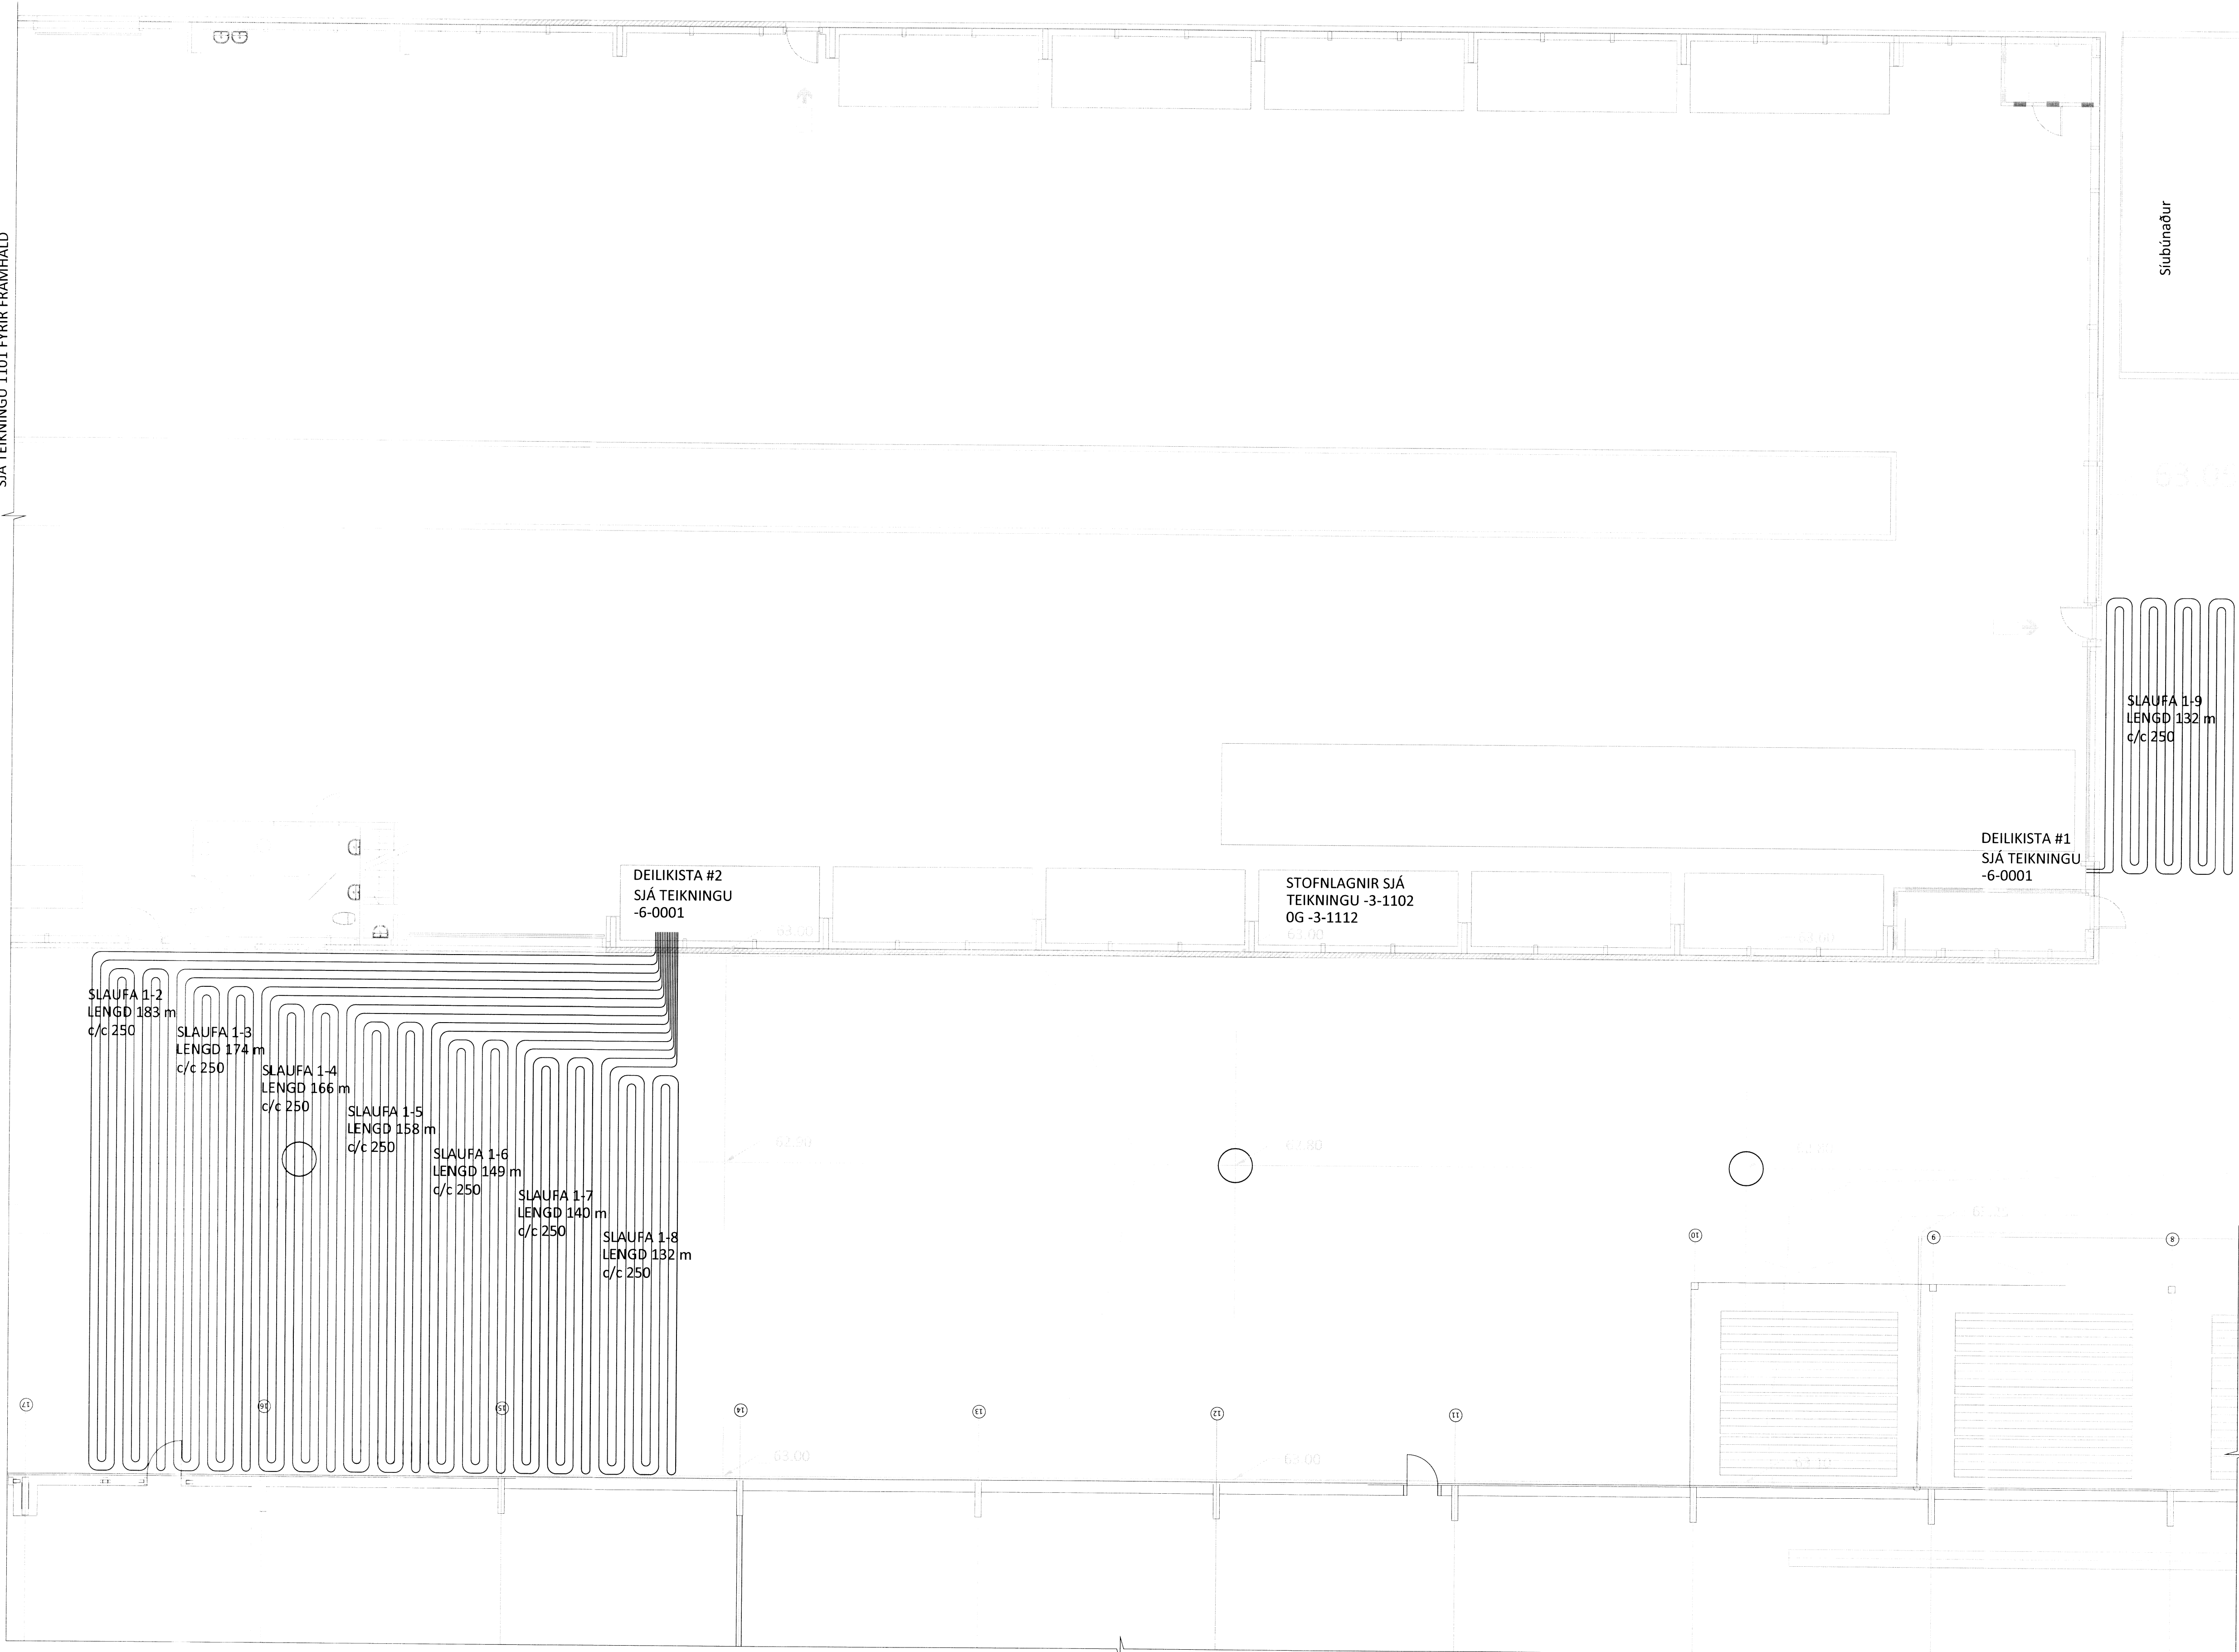

Stúpa

63.00

SLAUFA 1-9  
LENGD 132 m  
c/c 250

DEILIKISTA #1  
SJÁ TEIKNINGU  
-6-0001

STOFNLAGNIR SJÁ  
TEIKNINGU -3-1102  
OG -3-1112

DEILIKISTA #2  
SJÁ TEIKNINGU  
-6-0001

SLAUFA 1-1  
LENGD 183 m  
c/c 250

SLAUFA 1-2  
LENGD 174 m  
c/c 250

SLAUFA 1-3  
LENGD 166 m  
c/c 250

SLAUFA 1-4  
LENGD 158 m  
c/c 250

SLAUFA 1-5  
LENGD 149 m  
c/c 250

SLAUFA 1-6  
LENGD 140 m  
c/c 250

SLAUFA 1-7  
LENGD 132 m  
c/c 250

SLAUFA 1-8  
LENGD 124 m  
c/c 250

ÁRITUN ADALHÖNNUDAR: KT.

ALMENNAR SKÝRINGAR SJÁ TEIKNINGU -6-0001

BR. DAGS. BREYTING



TORFDALUR 2 FLÚÐUM  
NÝBYGGING LAGNAKERFI  
SNJÓBRÆDLUSKERFI  
GRUNNMYND

SAMPYKKT:		KT.	
HÖNNUÐUR	YFIRFARIÐ	DAGS. UTG.	DAGS. BREYT.
DAG	thor@ferill.is	HPV	16.09.15
MKV. (A1)	VERKNR.	TEIKN. NR.	BREYT.
1:100	15103	6 - 1102	

Ferill ehf. Mörkin 1 108 Reykjavík Sími: 575 1600 Fax: 575 1601 www.ferill.is