




GRUNNMYND VIÐ ÞAK M1:100

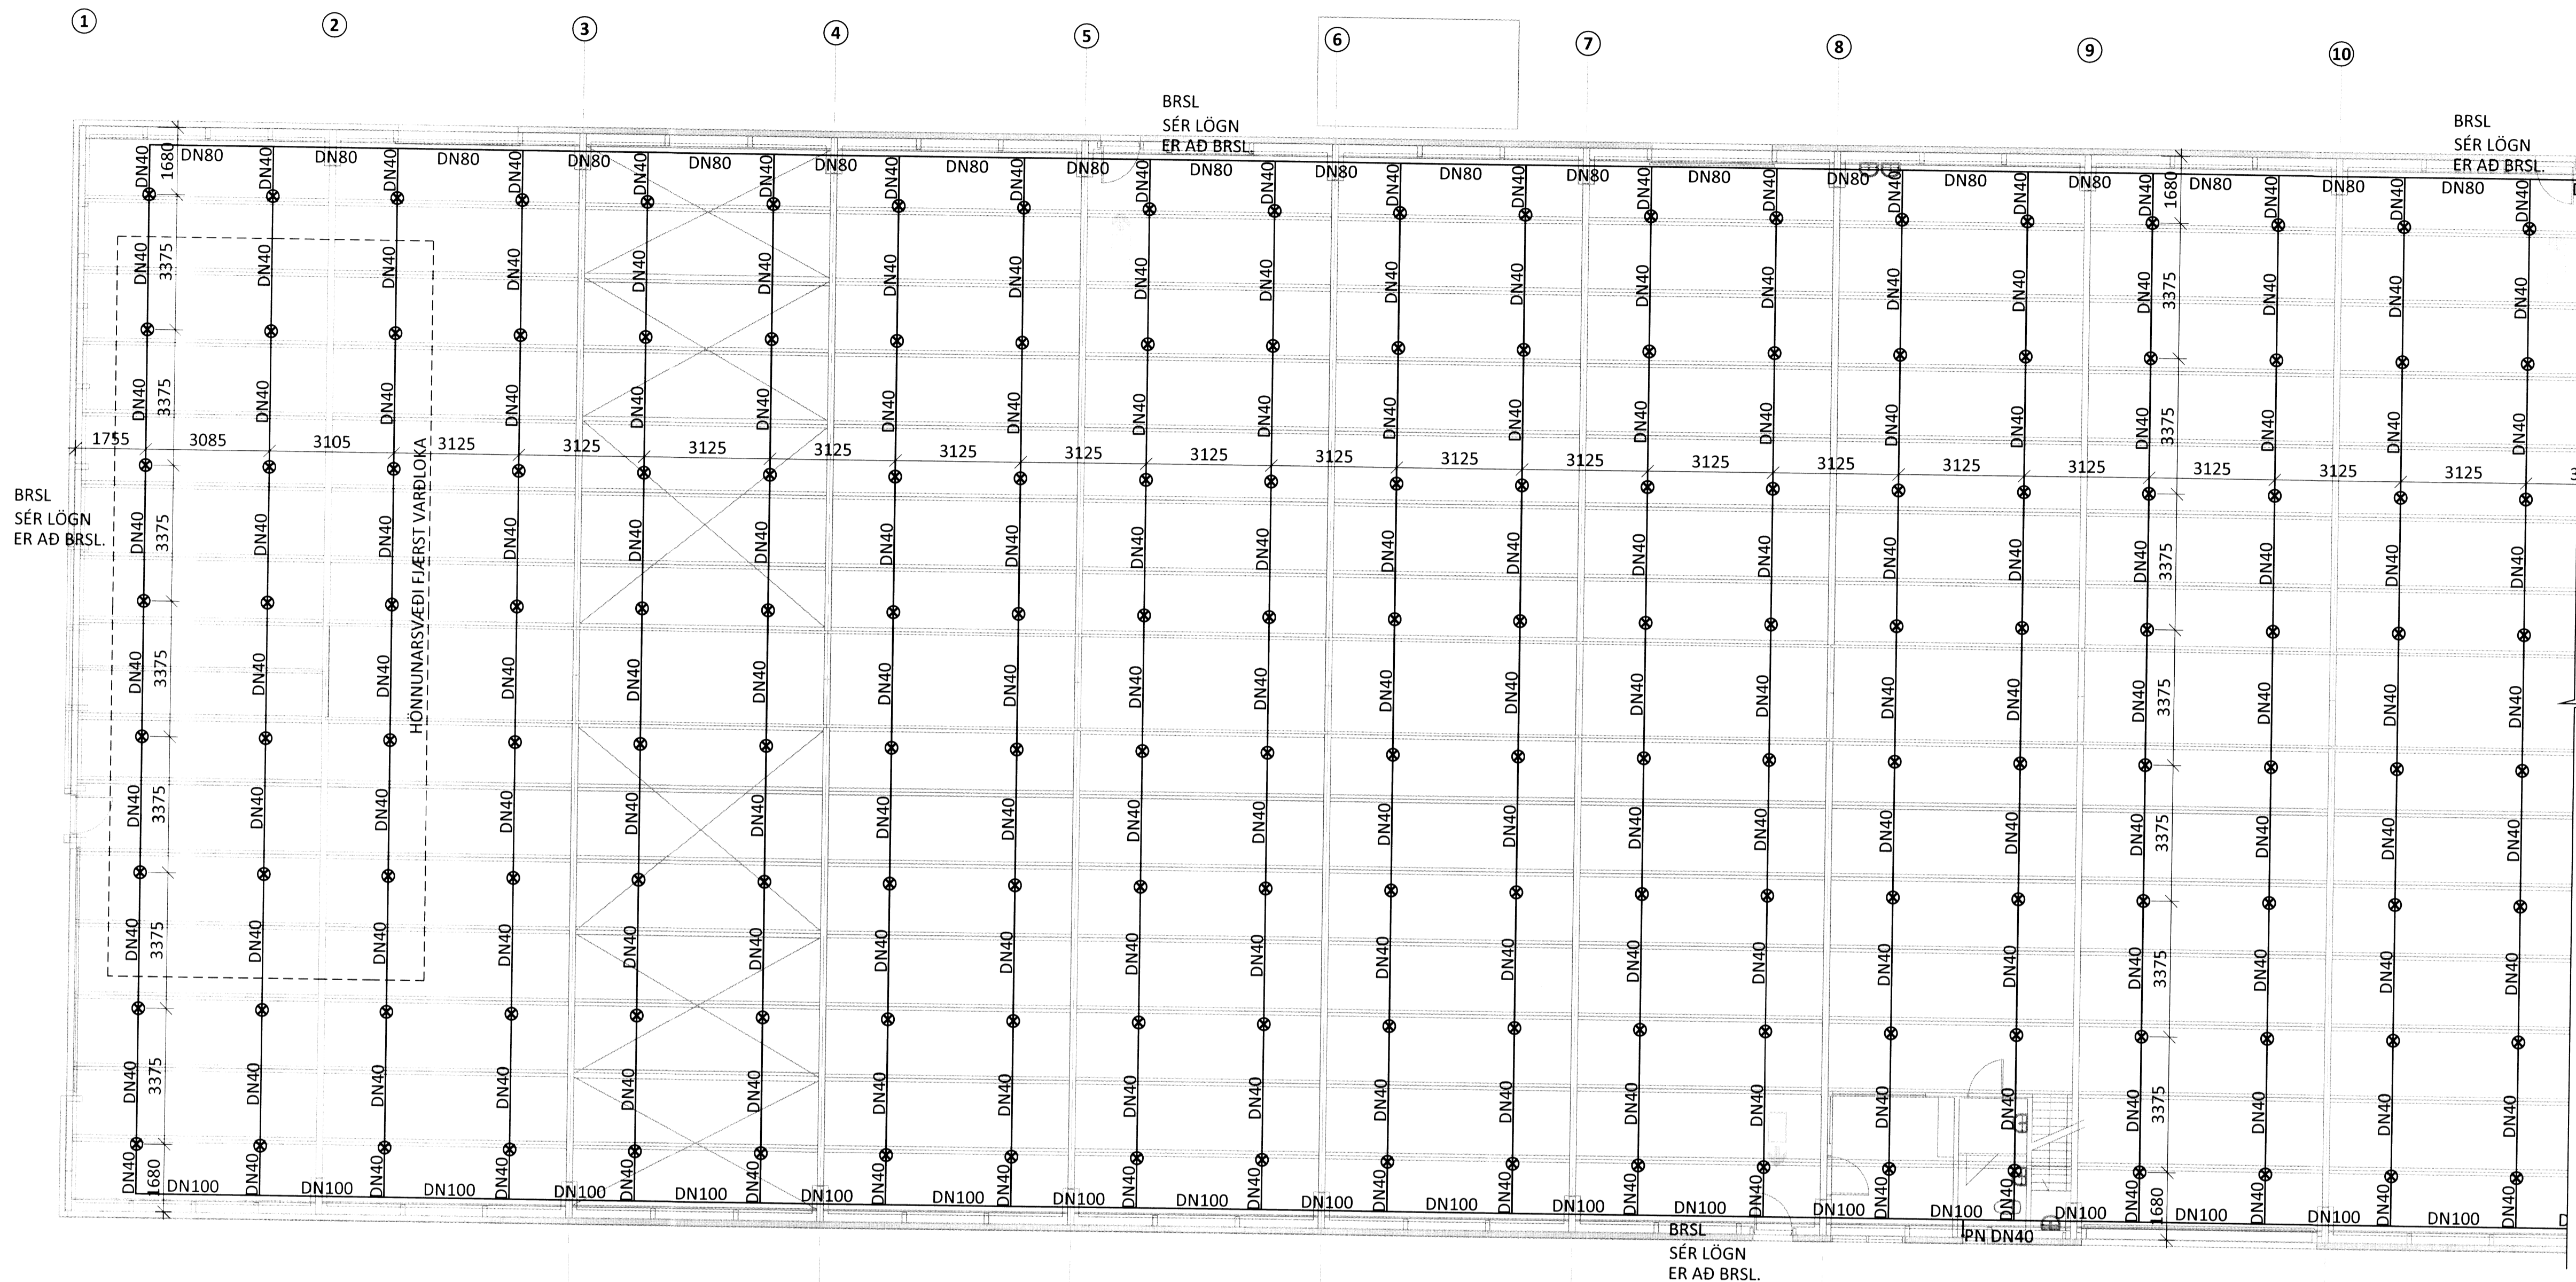

GRUNNMYND 2.HÆÐ M1:100

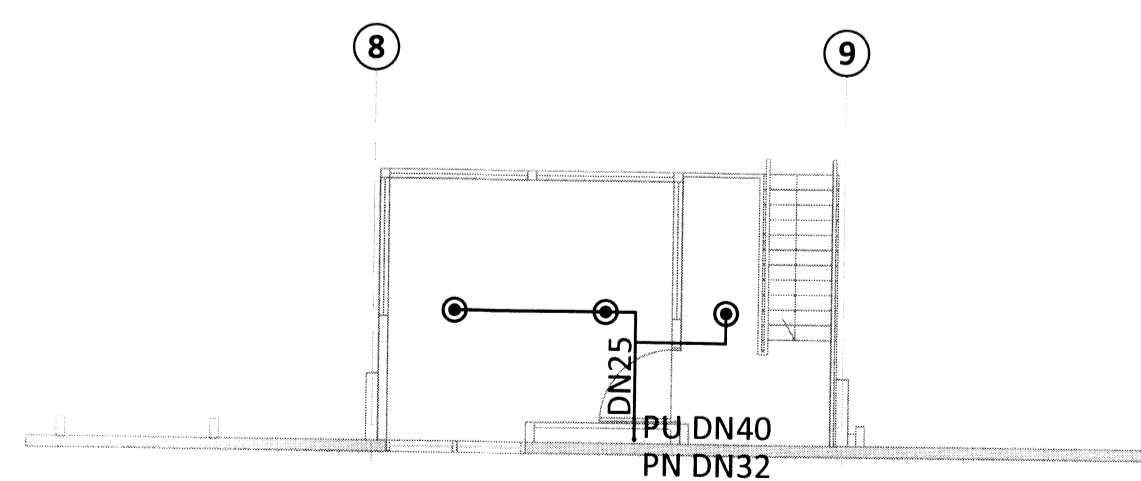

GRUNNMYND 1.HÆÐ M1:100

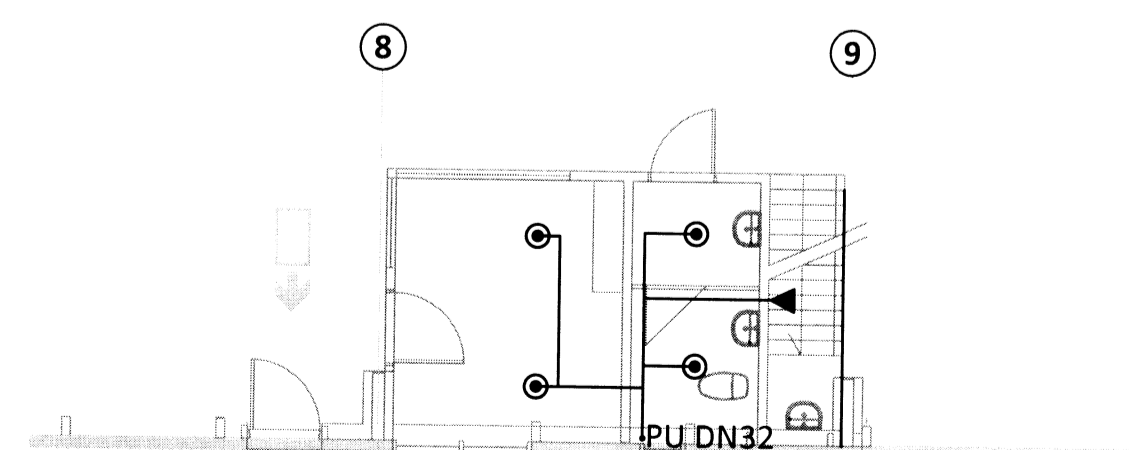

ÁRITUN ADALHÖNNUÐAR: KT.

ALMENNAR SKÝRINGAR SJÁ TEKNINGU NR. -7-0001

BR. DAGS. BREYTING



TORFDALUR 2 FLÚÐUM
 NÝBYGGING LAGNAKERFI
 VATNSÚÐAKERFI
 VIÐ ÞAK, 1.- OG 2. HÆÐ
 GRUNNMYND

SAMPYKKT: KT.

HÖNNUÐUR PAG	YFIRFARIÐ thor@ferill.is	DAGS. ÚTG. PAG	DAGS. BREYTT. 16.09.15
MKV. (A1) 1:100	VERKNR. 15103	TEKNNR. 7 - 1101	BREYTT.