


SNID M1:50

ÁRITUN BYGGINGARFULLTRUA

Skipulags- og byggingarfulltrúi Uppsveita bs.
Yfirfarið
20 OKT. 2015
[Signature]
Byggingarfulltrúi

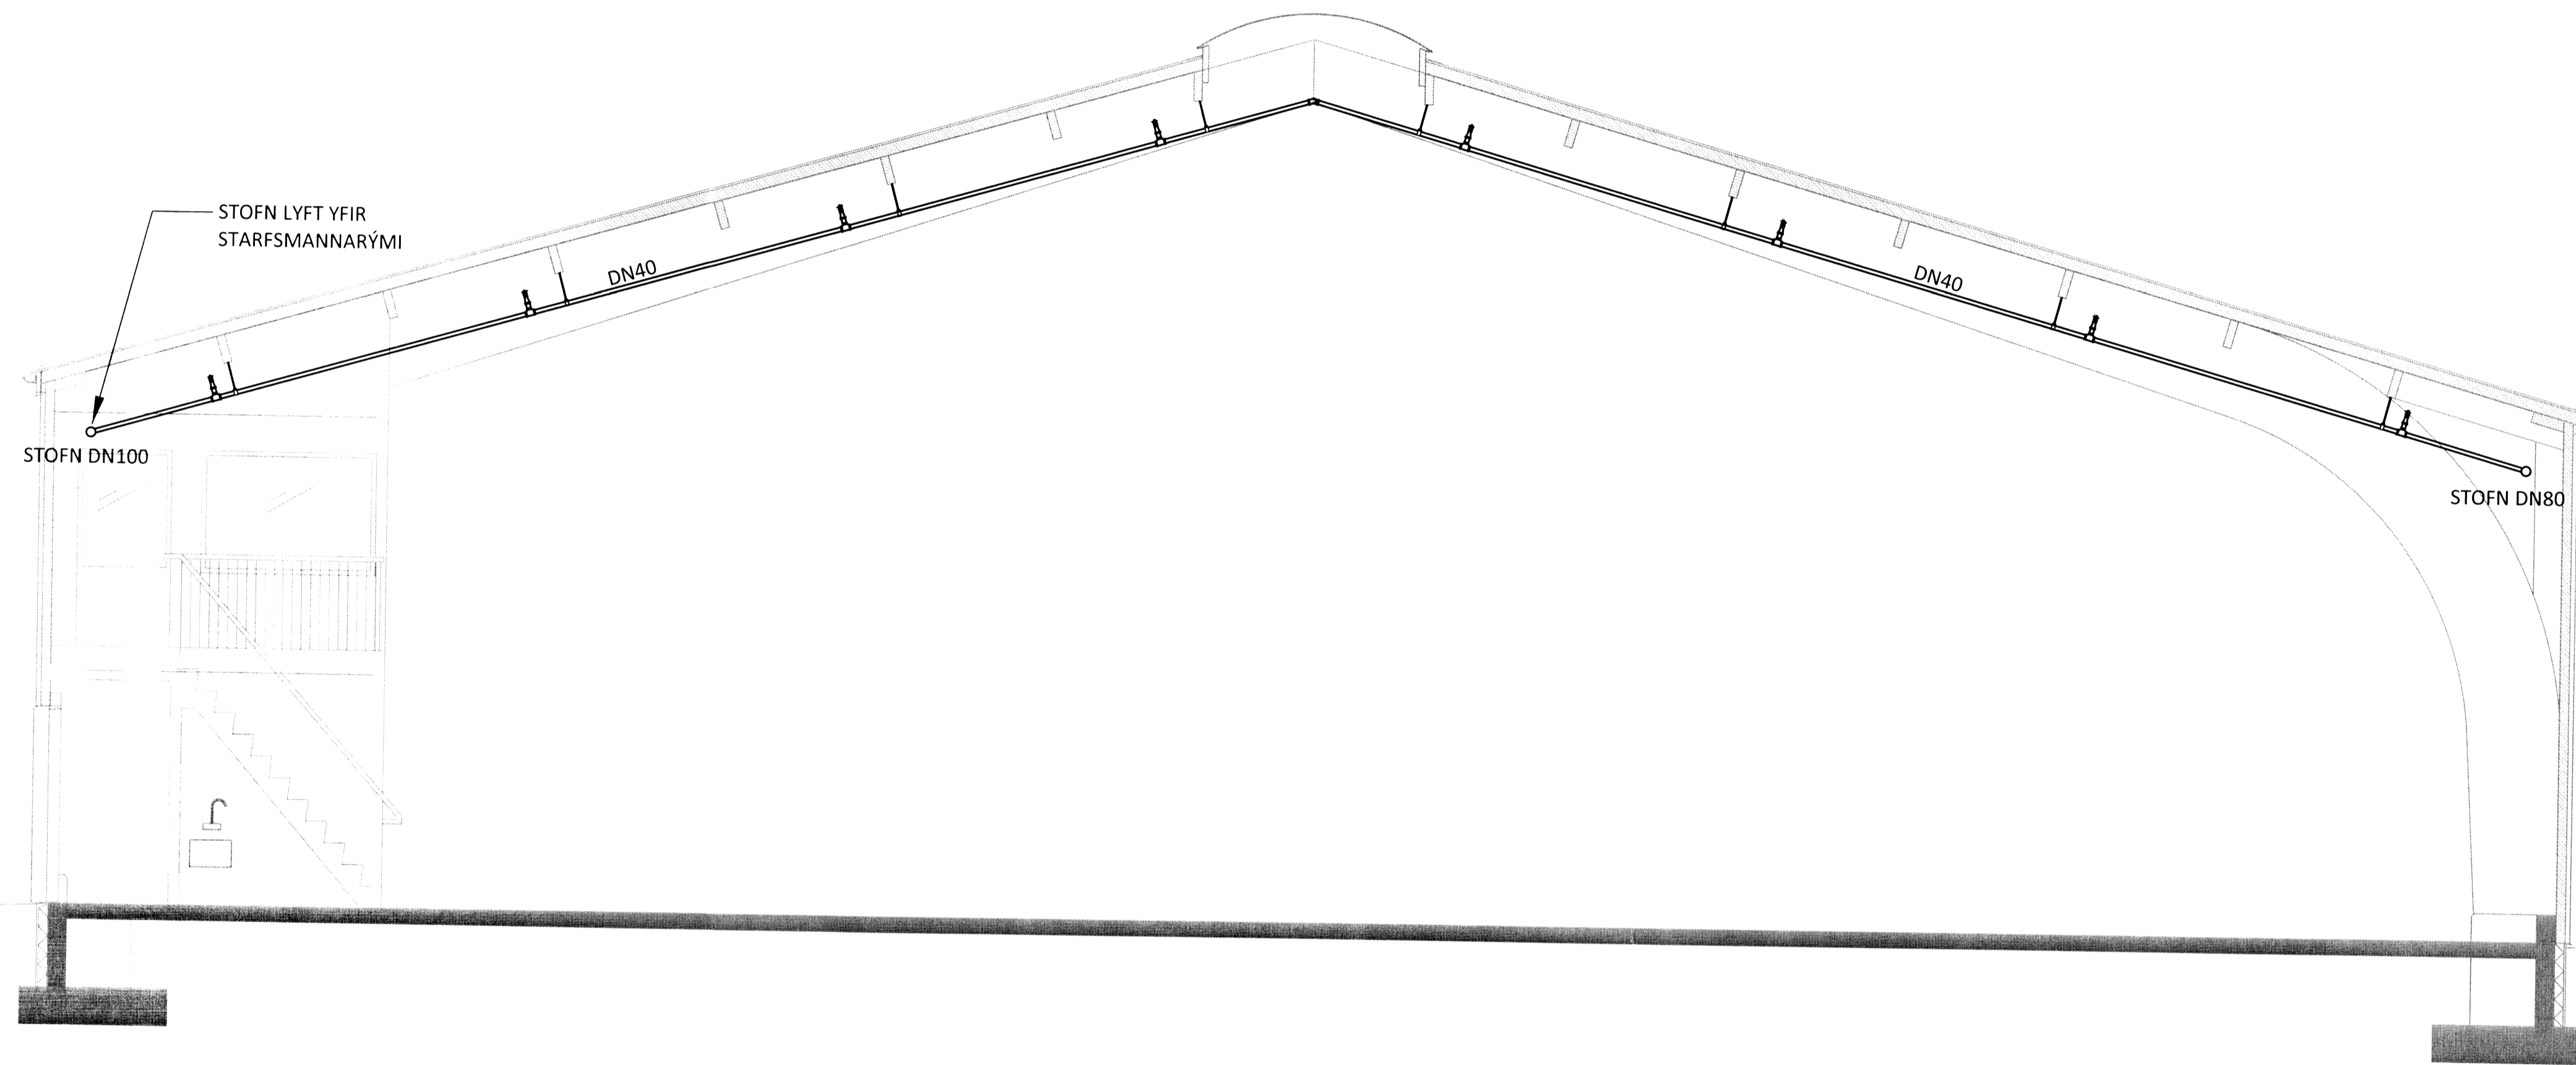

ÁRITUN AÐALHÖNNUÐAR: KT.

ALMENNAR SKÝRINGAR SJÁ TEIKNINGU NR. -7-0001

BR. DAGS. BREYTING



TORFDALUR 2 FLÚÐUM
NÝBYGGING LAGNAKERFI
VATNSÚÐAKERFI
SNID

SAMÞYKKT: KT. *[Signature]*

HÖNNUÐUR	YFIRFARIÐ	DAGS. ÚTG.	DAGS. BREYT.
DAG	DAG	16.09.15	
MKV. (A1)	VEIKNR.	TEIKN. NR.	BREYT.
1:50	15103	7 - 1103	

Ferill ehf. Mörkin 1 108 Reykjavík Sími: 575 1600 Fax: 575 1601 www.ferill.is

6262