


Antun hönnunarstjóra *Hannað*  
 Dagssetning aðaluppdráttar

**SKÝRINGAR**

Almennar skýringar sjá teikningu P0 000

**Afvötnun þaks**

Regnvatn frá þakniðurföllum er leitt í þökk ca. 1,0m<sup>3</sup> fyrir hvert rör

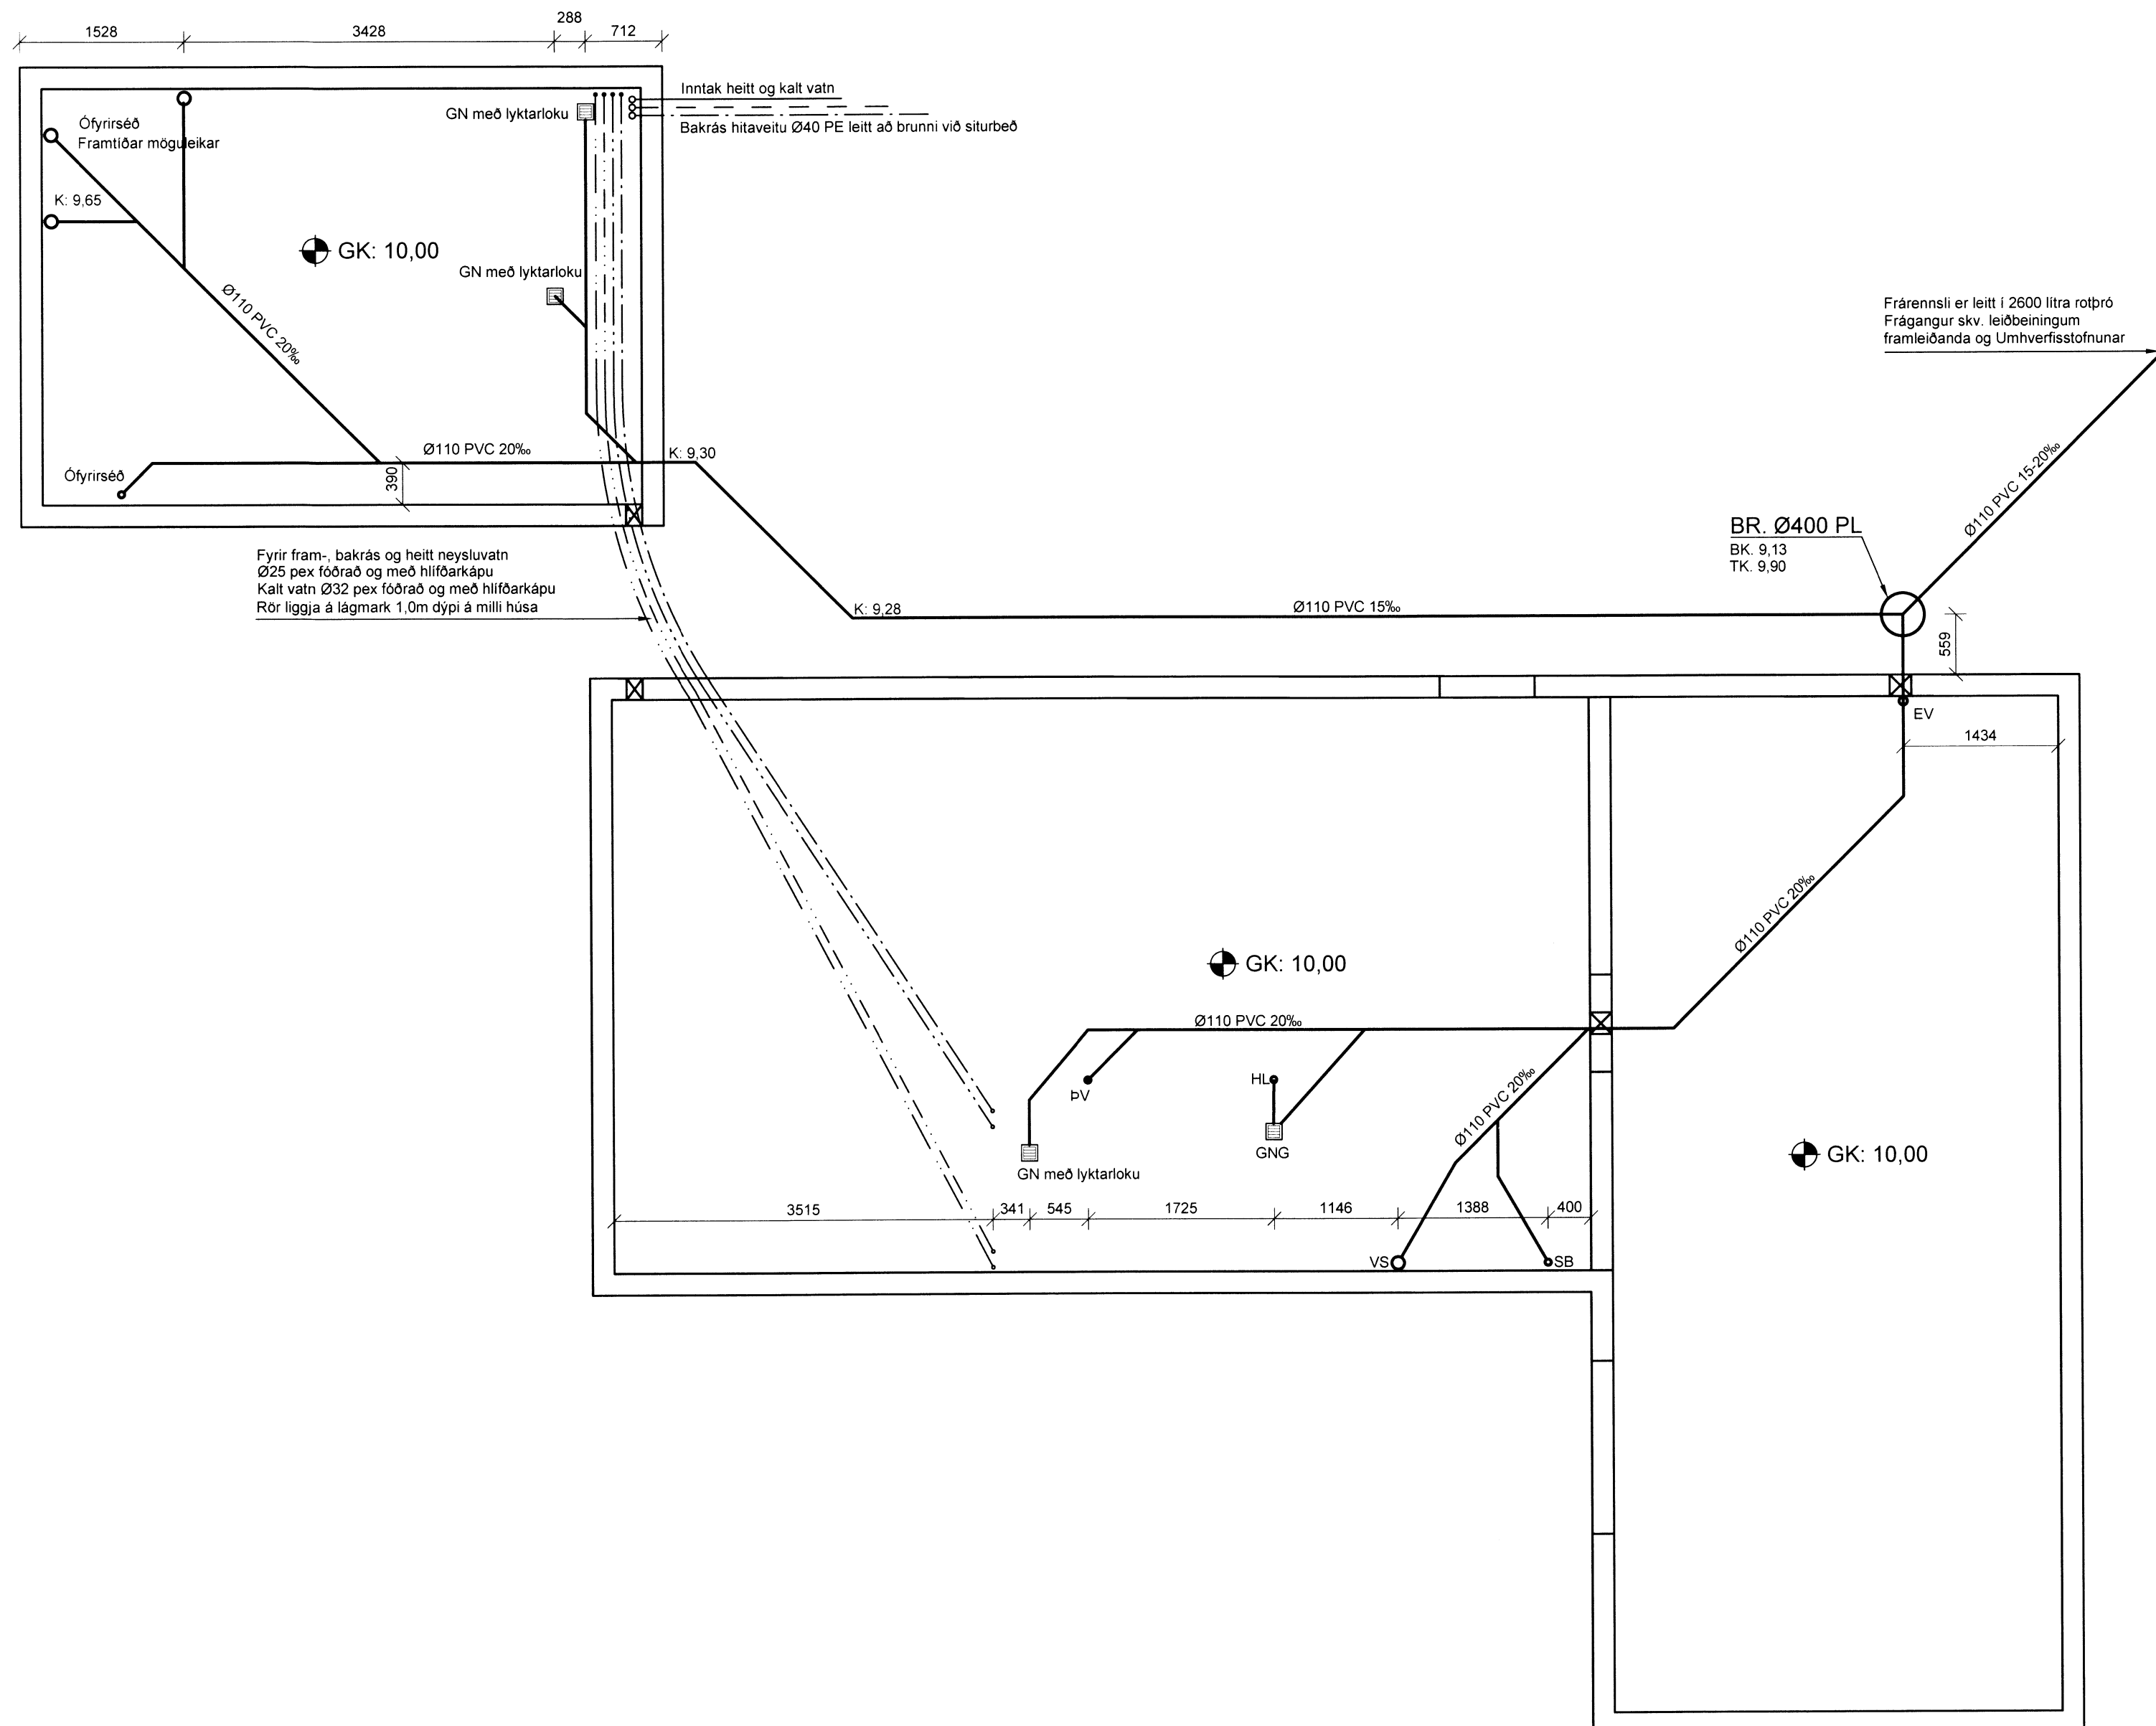

Fyrir fram-, bakrás og heitt neysluvatn  
 Ø25 pex föðrað og með hlífðarkápu  
 Kalt vatn Ø32 pex föðrað og með hlífðarkápu  
 Rör liggja á lágmark 1,0m dýpi á milli husa

Frárennsli er leitt í 2600 lítra rotbró  
 Frágangur skv. löðbeiningum  
 framleiðanda og Umhverfisstofnunar

BR. Ø400 PL  
 BK. 9.13  
 TK. 9.90

V:\2015\15171\_Klapparhólsbraut\T-Teikningar\T2-Project\_Navigatör\15171\_Klapparhólsbraut\Sheet\15171\_P1\_01.dwg

Utg. Dags. Skýring Hannað/Yfirfarið

**VSBS**  
 VERKFRÆÐISTOFA  
 Bajarhrauni 20 / 220 Hafnarfjörður  
 Kennitala 710796-2899  
 Sími 585 8600  
 vsb@vsb.is / www.vsb.is

Antun sérhönnuðar					
Sveinn Áki Sværissón					
Kt. 230855 5609 • aki@vsb.is					
Verkhætti					
KLAPPARHÓLSBRAUT 25					
ÖNDVERÐARNESI					
Verkhliuti					
Lagnir					
Grunnlagnir					
Grunnmynd					
Hannað	Teiknað	Yfirfarið	Kvarði	/ A1	Síða
JGR	JGR	SÁS	1:50		-
Dags.	Verkefni	Teikning			Utgáfa
14.09.2015	15171	P1-01			-