



Áritun hönnunarsjóra
 Dagsetning aðaluppráttar

SKÝRINGAR

Almennar skýringar sjá teikningu P0 000 og P0 001

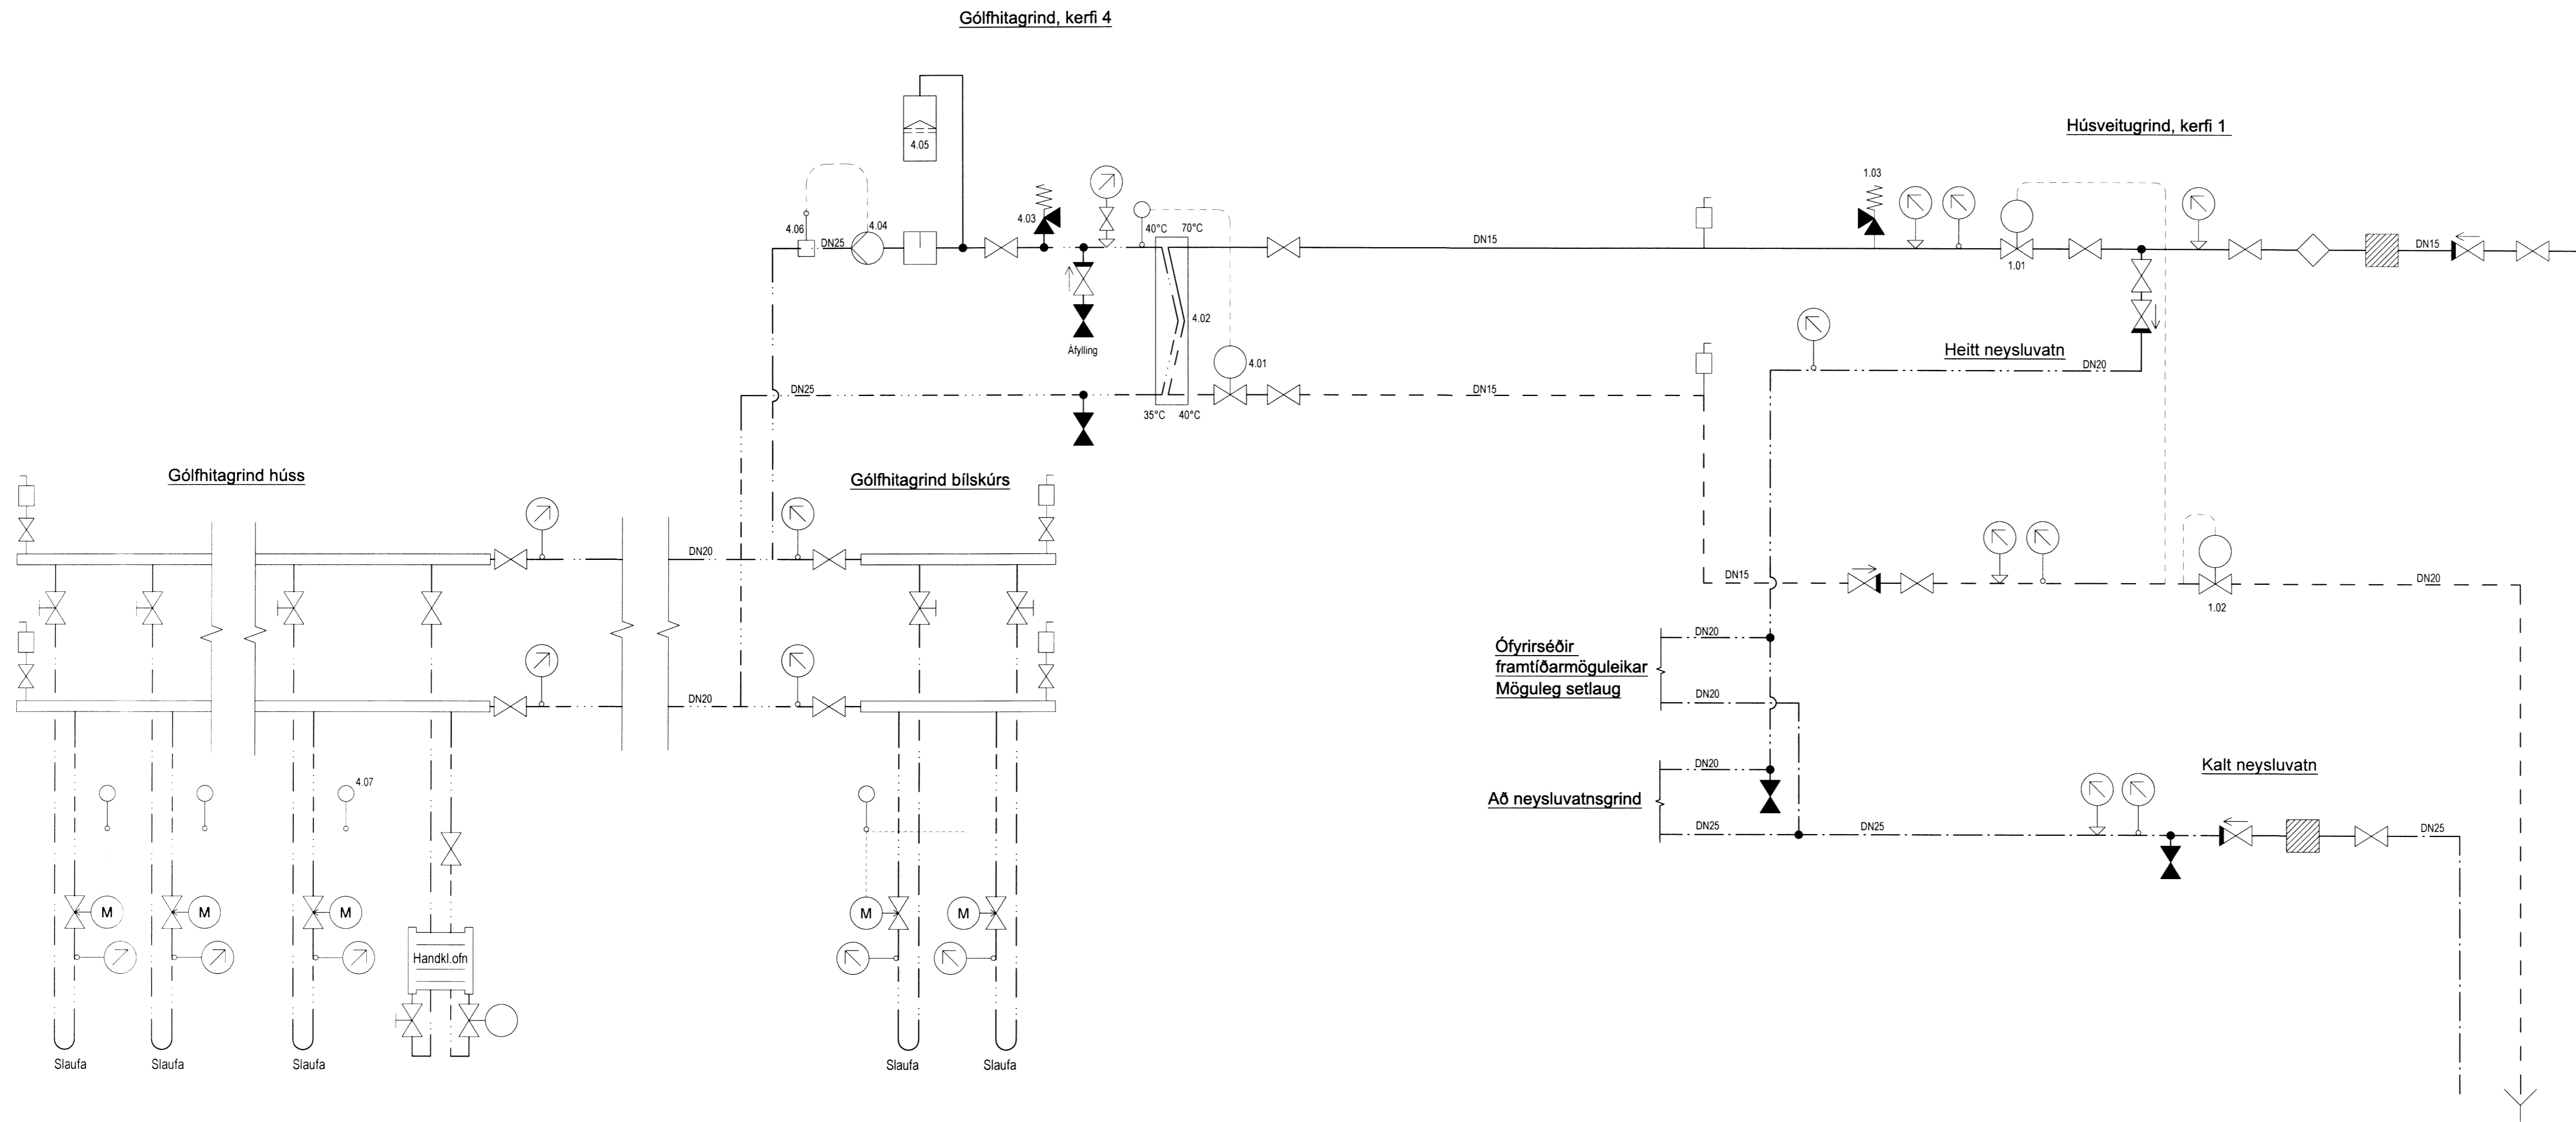

Neysluvatnsgrind húss, rör í rör

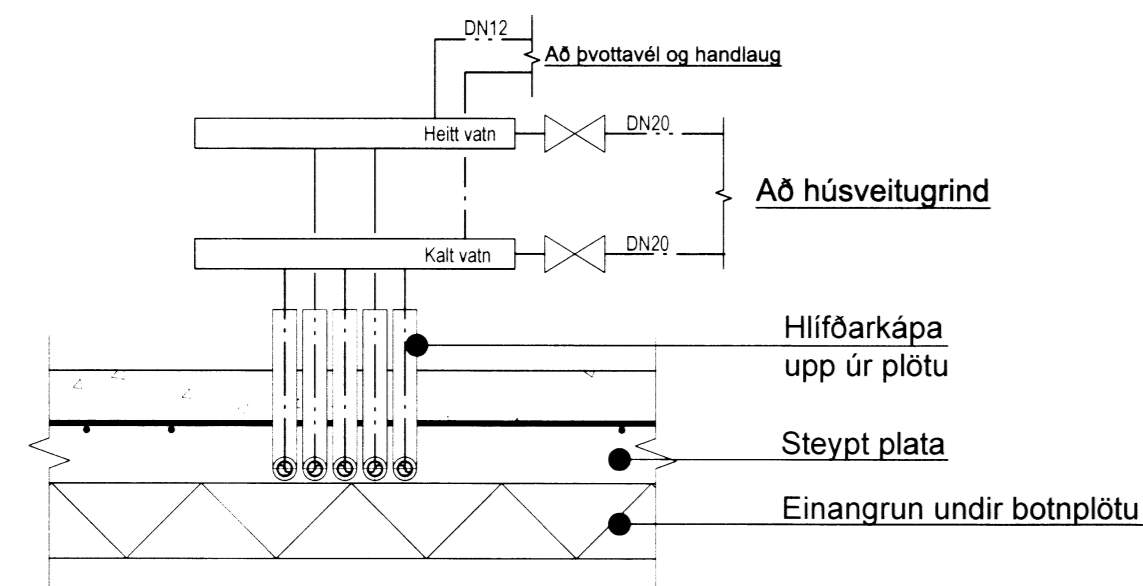

Tækjalisti

- 1.01 Þrygjalftan, Kv = 1.6 stillisvið 0.2-1bar.
- 1.02 Slaufuloki, Kv = 1.9
- 1.03 Öryggisloki 4.0bar, DN15
- 4.01 Hlástyrkurloki heldur framstæðtastigi í 40°C, T.d. AVTB 15 loki vinnslusvæð 20-50°C
- 4.02 Varmaskiptr 10kW, max þrystifali á frostagahlöð 15 kpa, hitav. 70%, frosti 33%, 4%₅
- 4.03 Öryggisloki 15mm, 4bar
- 4.04 Dæla þrystistyrki, afköst, 0.55 L/s við 60kPa valin á möstlingu.
- 4.05 Þensluker, 12litra, forþrystingur 1bar
- 4.06 Hítavari, slekkur á dælu (tæki 5.04) ef framrásarhiti fer yfir 45°C
- 4.07 Hitanemi staðsettur í viðkomandi rými

Útg. Dags. Skýring. Hannað/Yfirfarið

VSBS
 VERKFRÆÐISTOFA
 Bæjarbrauni 20 / 220 Hafnarfjörður
 Kennitala 710796-2899
 Sími 585 8600
 vsb@vsb.is / www.vsb.is

Áritun séðmönnaðar					
Sveinn Áki Sverrisson Kt: 230855 5609 • aki@vsb.is					
Verkefni					
KLAPPARHÓLSBRAUT 25 ÖNDVERÐARNESI					
Verkhliut					
Lagnir Hita- og neysluvatnslagnir Kerfismynd					
Hannað	Teiknað	Yfirfarið	Kvarði	Síða	
JGR	JGR	SÁS	1:10	/ A1	-
Dags	Verkefni	Teikning	Útgáfa		
14.09.2015	15171	P2 801			

6275