


Mitt 2014
 Skipulags og byggingarfulltrúi
 Uppsveita bs.

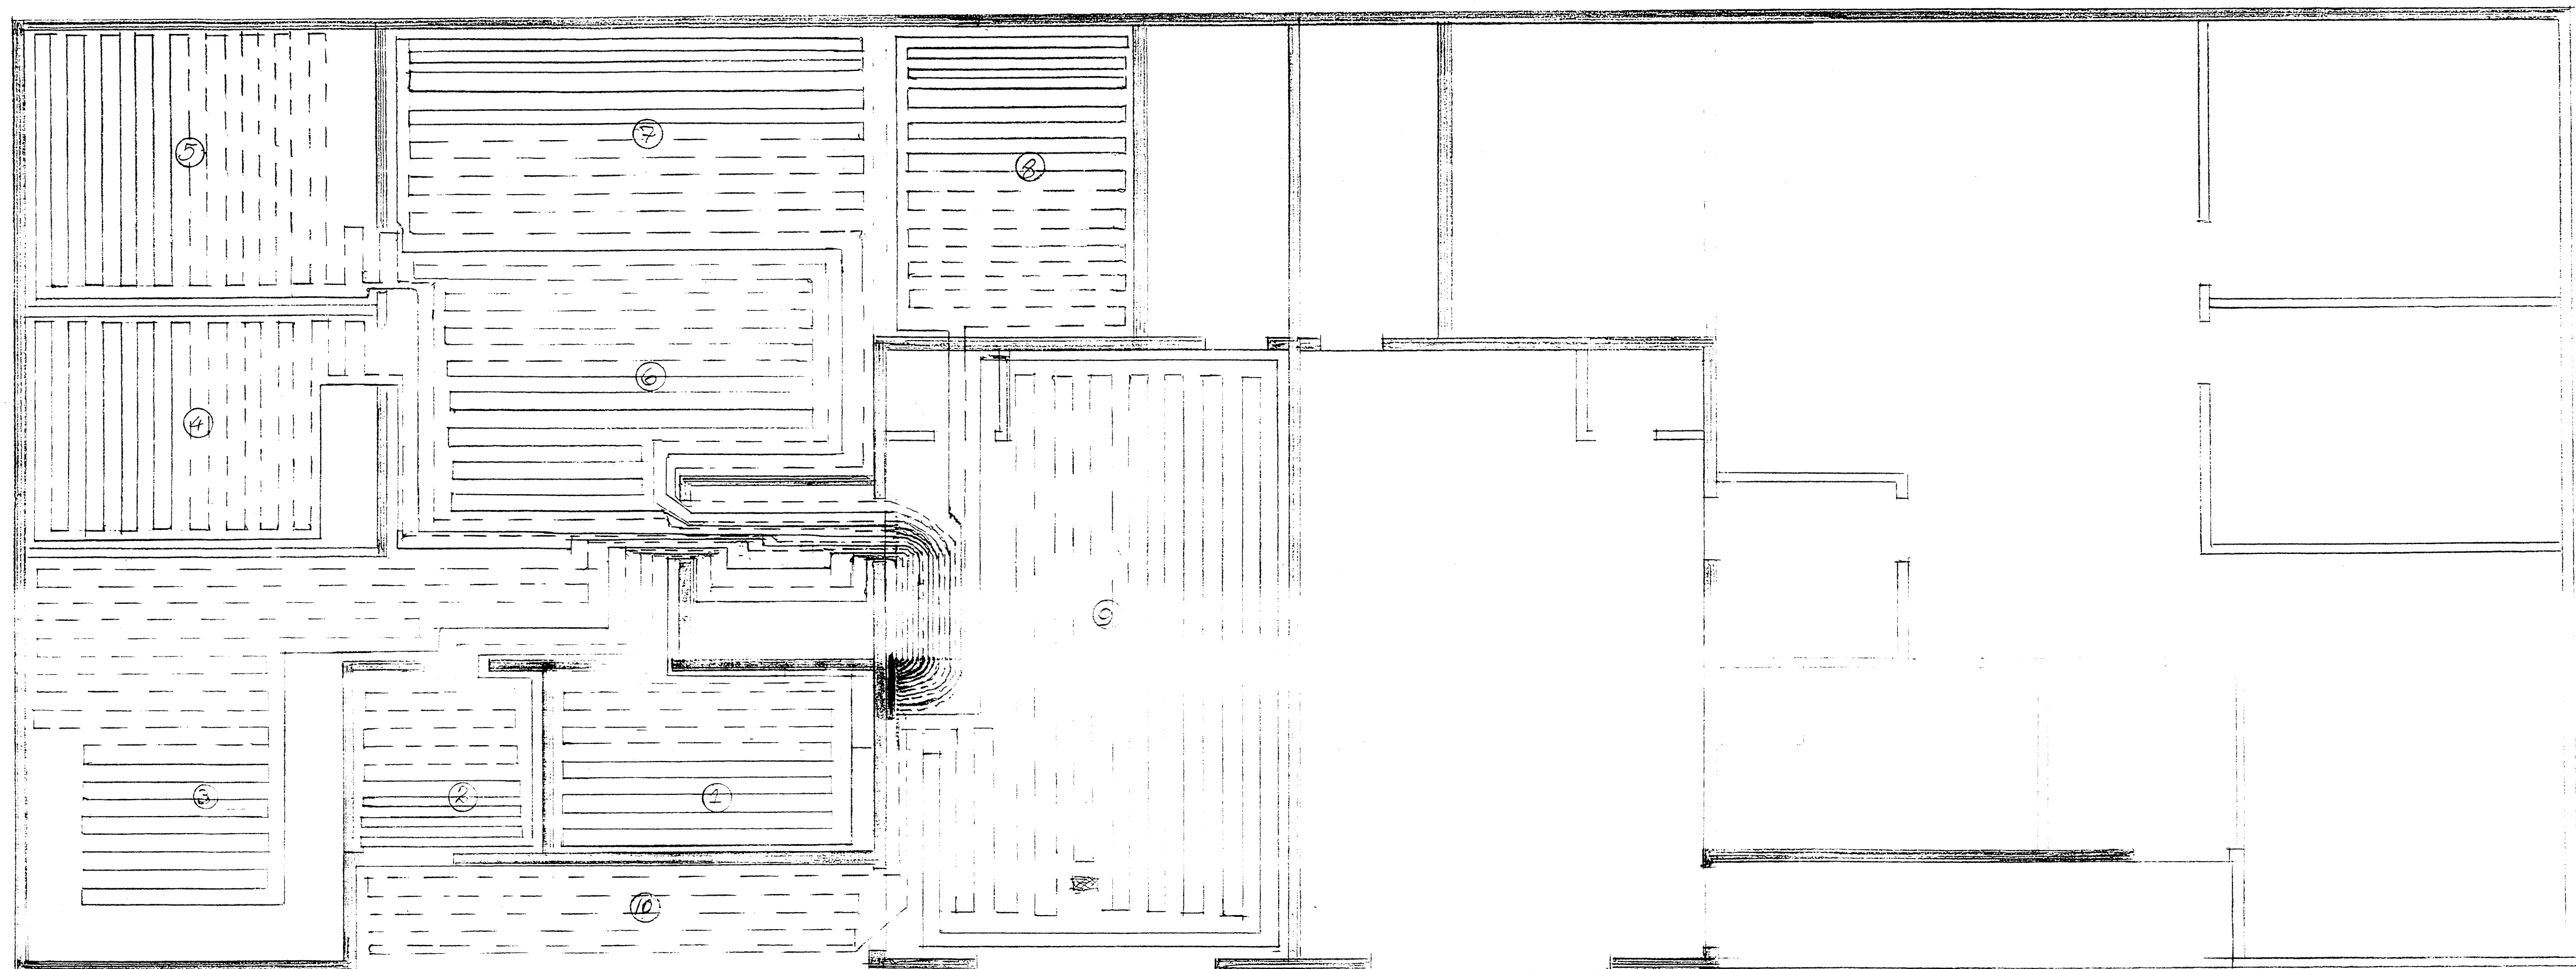

GOLFHTAFLAÐUR	
NR.	LENGD. M.
1	49,5
2	42
3	89
4	70
5	81
6	76,5
7	57,1
8	66,5
9	79
10	41

HUSTURHOF 8a og 8b	apríl 2014
HITHLAGNIR 1:50	
Gísli Magnússon	